



Nýjor fráveitulaagnir í kjallara
Mkv. 1:50

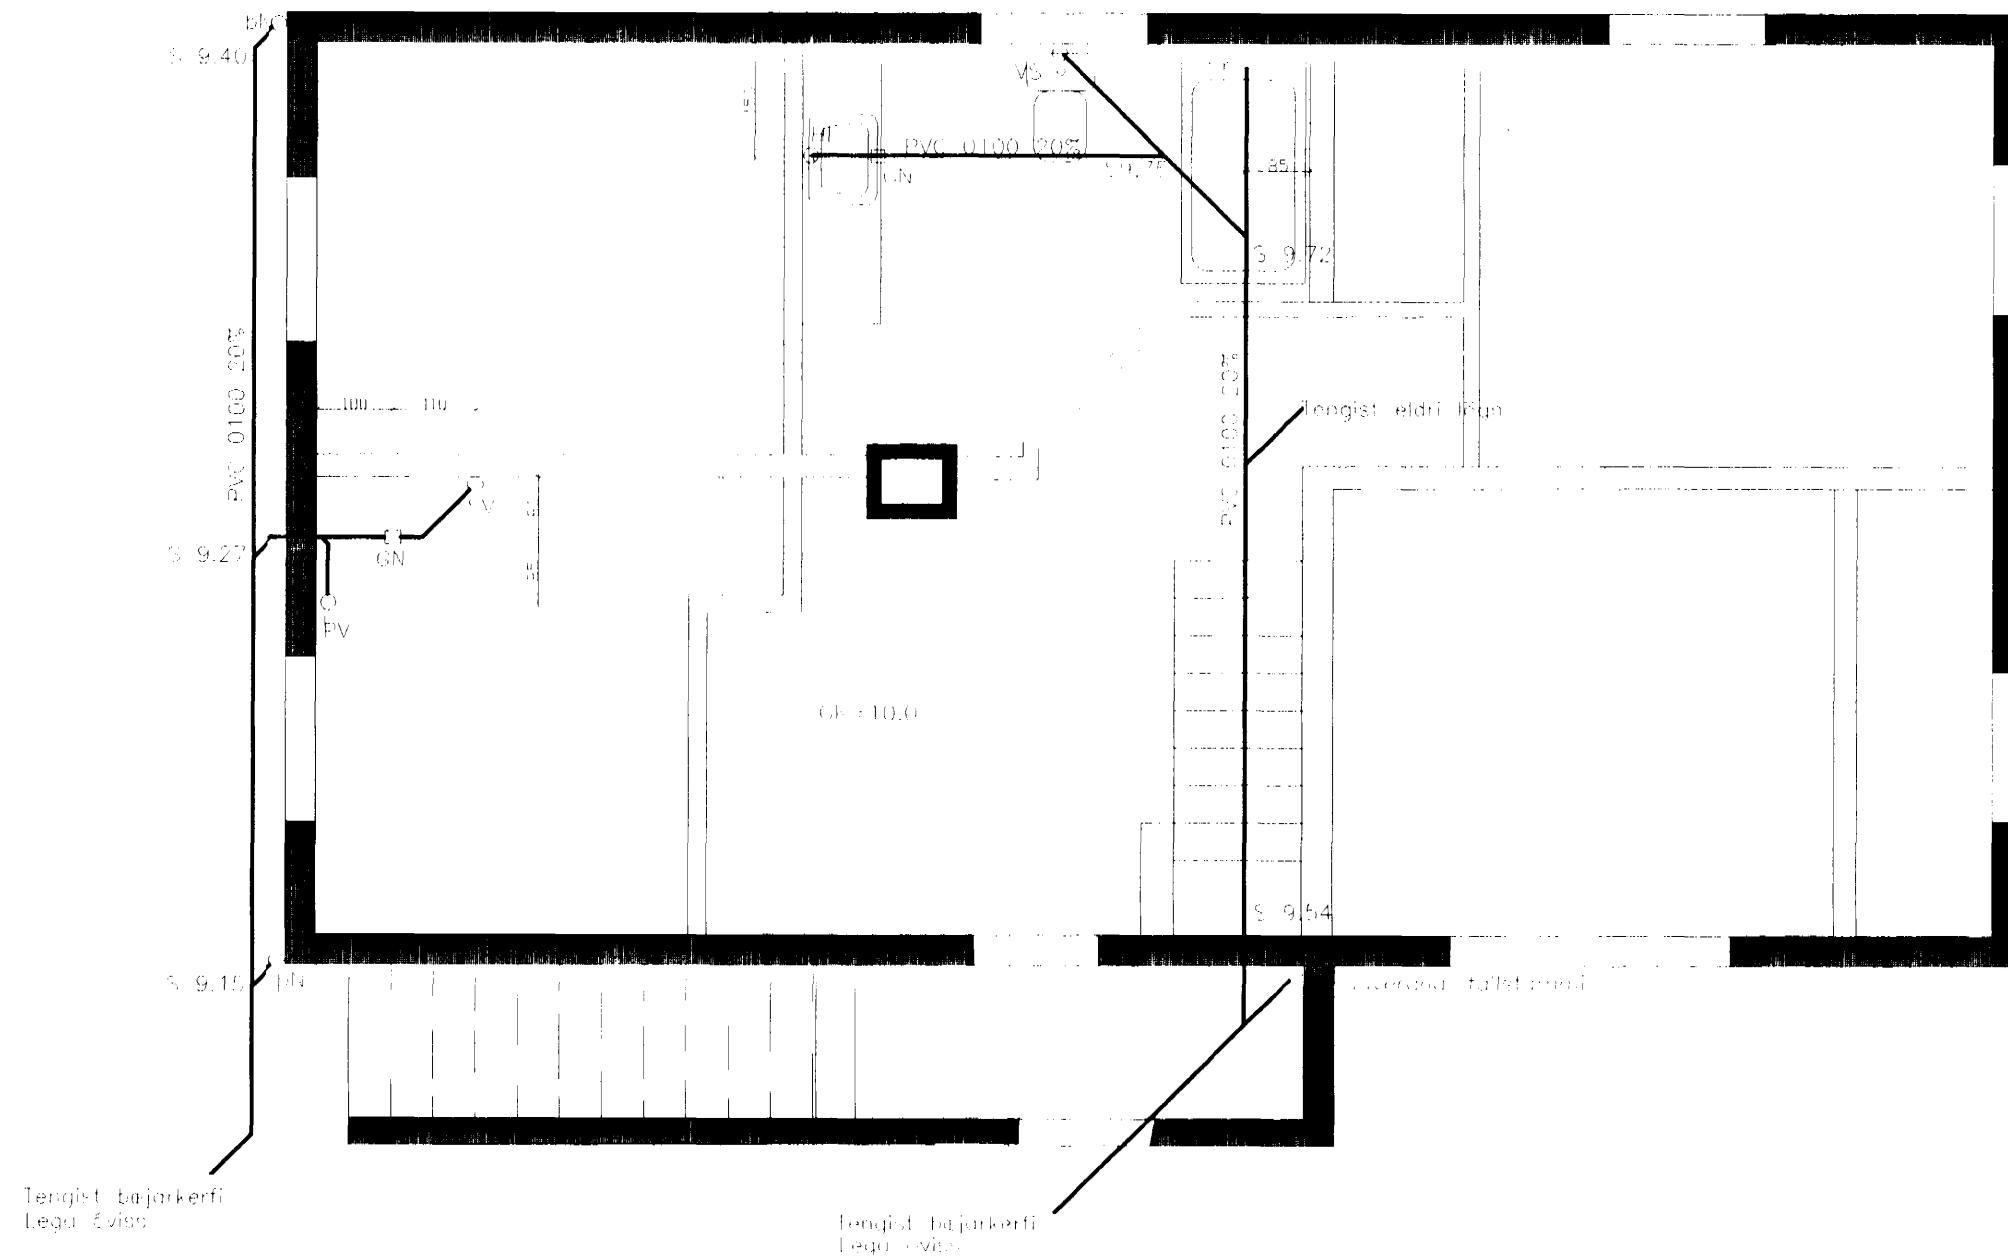

Áskýringar

Sjá almennar skýringar á skýringarbláði.
Lega eldri lagna undir húsinu er að hluta til óþekkt.
Gölfkoti er í hæðarkerfi hússins.
Brotin verður rás í gölfid.
Tyrir lagningar og síðan endurstreipt yfir.

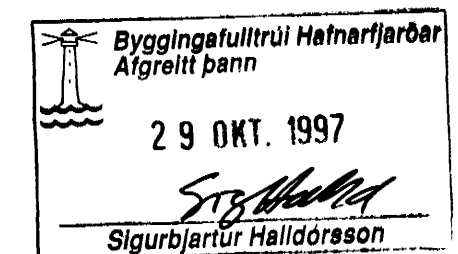

Brunnslagur nr. 4		Lafnvernd	
Fráveitulaagnir í kjallara			
Grunnmynd			
hannað	GA	teikn	GA
yfirf	GA	dags	okt 1997
mkv	1:50	númer	970901 102
oskar áskjersson verkfr.		<i>Oskar Áskjersson</i>	