


Rúmmynd
Mkv. 1:50

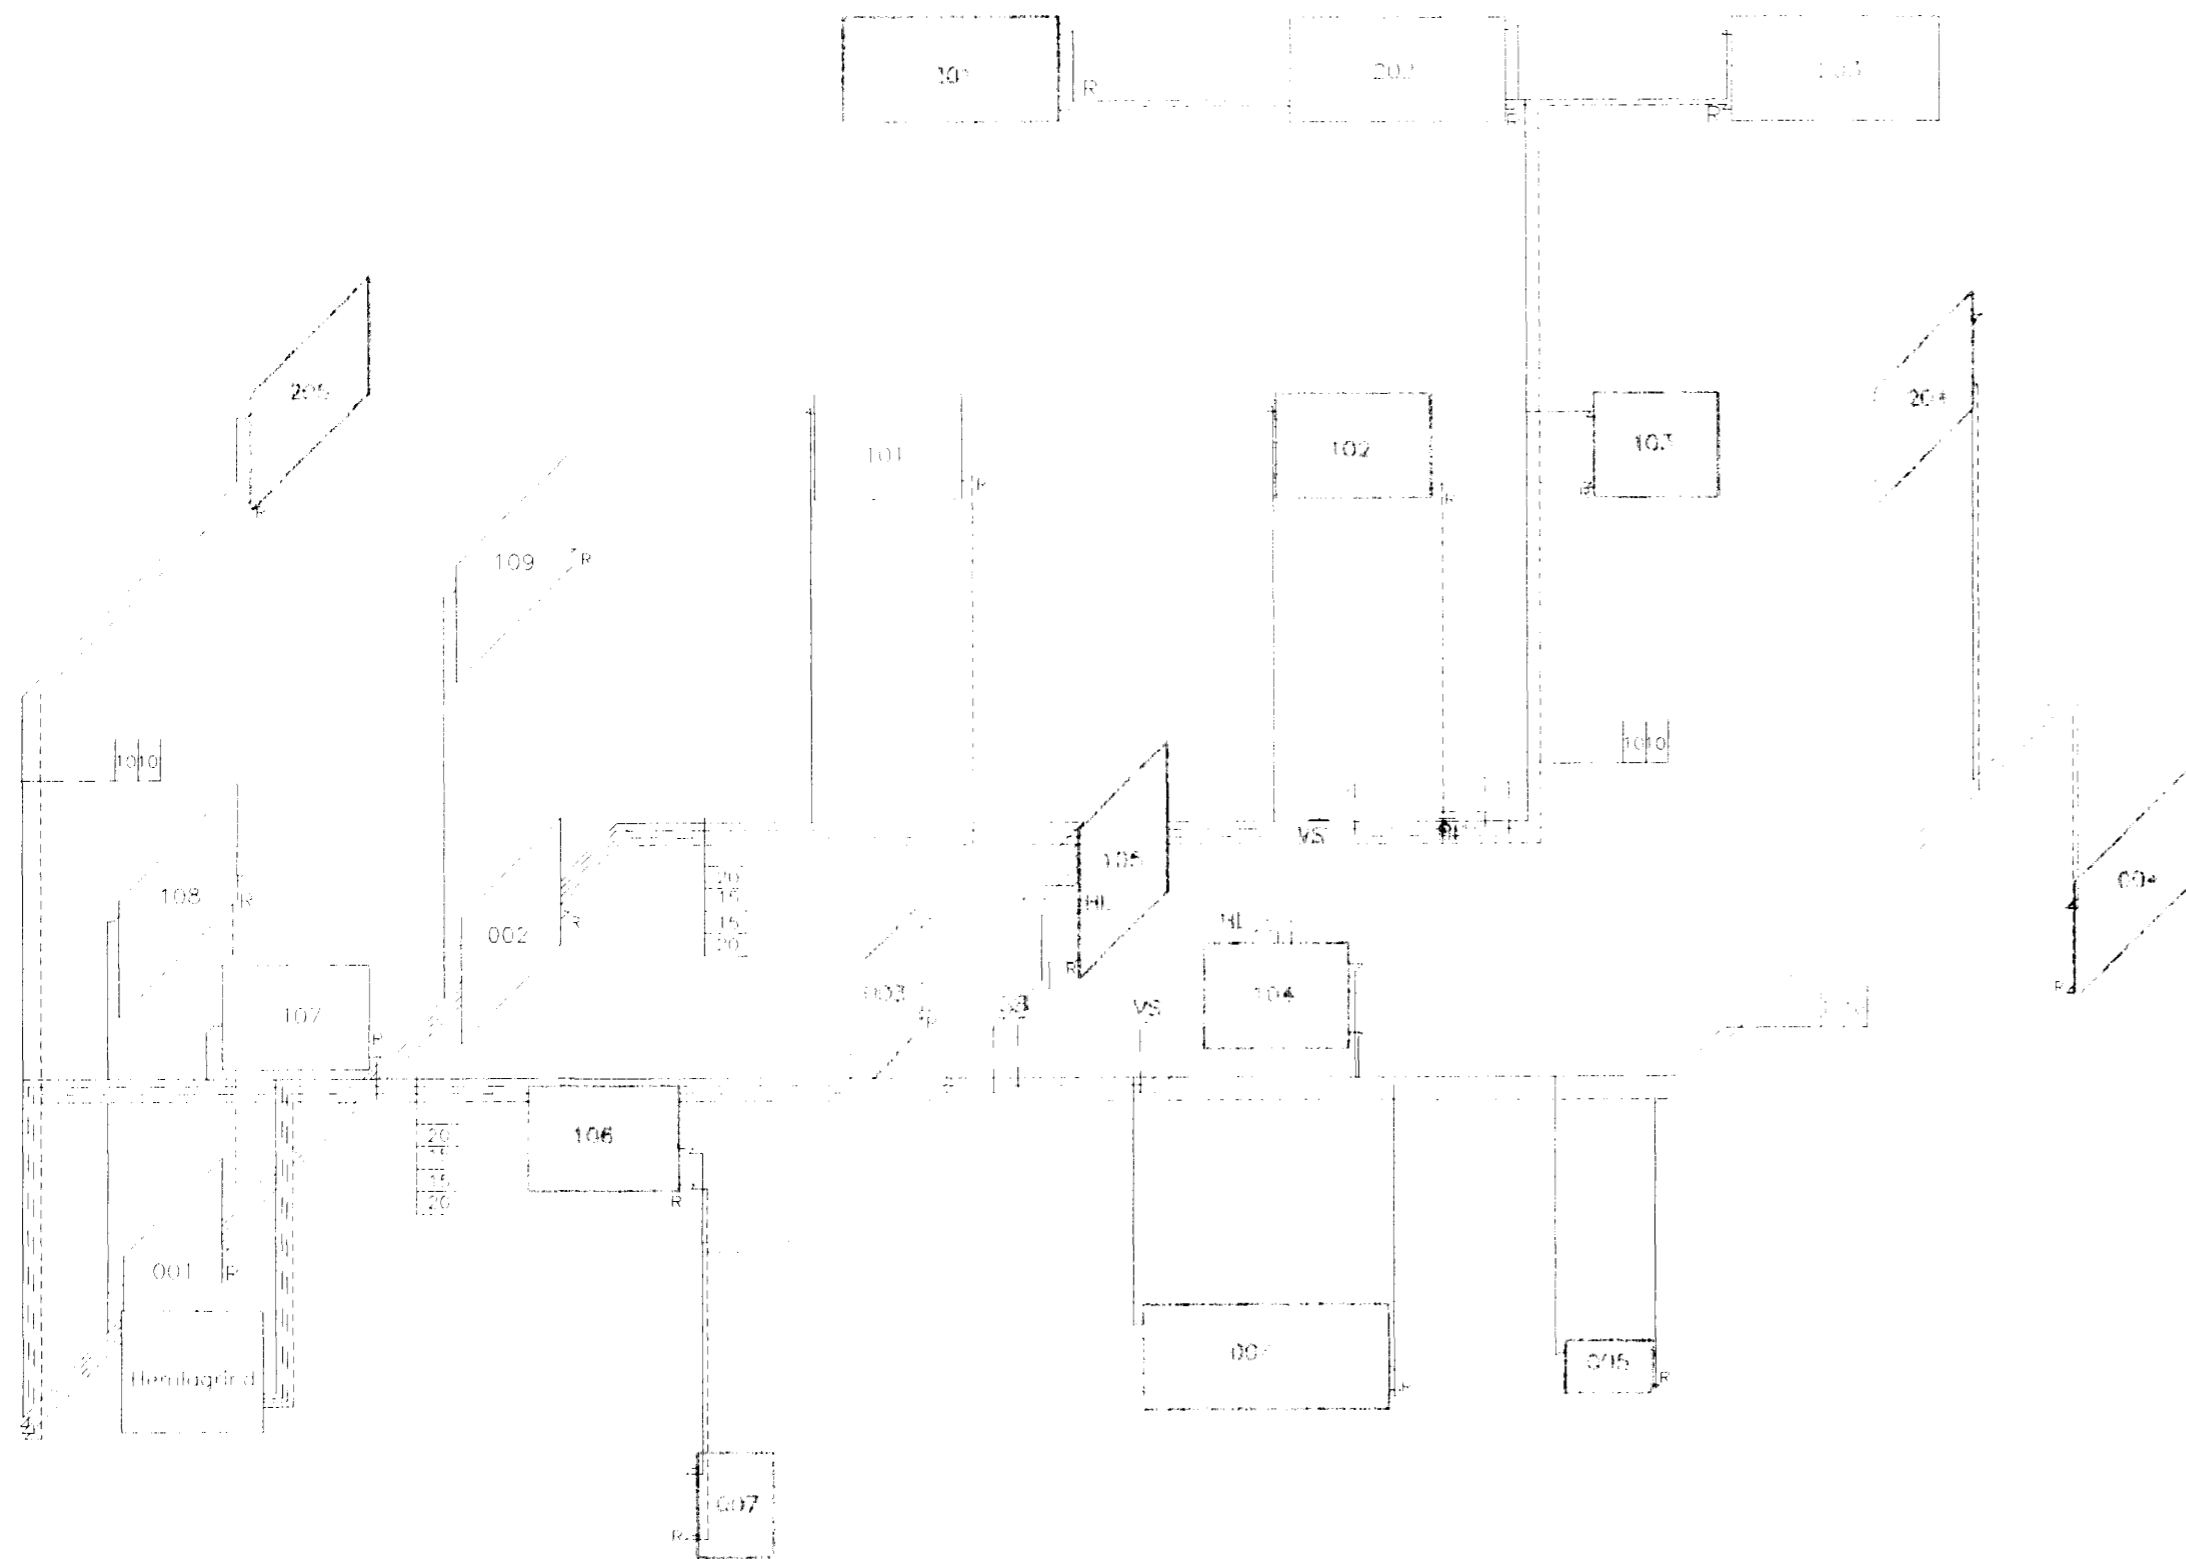

A B C D Ofnatafla
t=40.C

Örn nr.	Fl. og/Flst.	Tenging	Hámarks hæð mm	Hámarks lengd mm
003	600	C-D	700	600
004	800	C-D	700	1100
005	300	C-B	700	500
006	800	C-B	700	1600
007	700	C-D	700	500
101	800	A-D	600	900
103	1200	A-B	600	800
104	800	C-D	600	900
105	300	A-B	600	800
106	300	A-B	600	1000
201	400	C-D	600	1000
204	600	A-B	600	900
205	800	A-B	600	1100

Skýringar

Sjá almennar skýringar á skýringarkladdi.
Öll mælingar eru í m.m.
Nújar örnar komna í stað bláa af eldri útgáfu.
Nújar örnar komna í nýju útgáfu á 1. hæð og kjallara.

Byggingafultrúi Hafnarfjarðar
Afgreitt þann
29 OKT. 1997
Sigbjörn Halldórsson

Brúnnstígur nr. 4
Hafnarfjörður

Hita- og neyðslutænislaupir
Rúmmynd

hannað	OA	tekið	OA
ylfirt	OA	dagur	OKT 1997
mkv	1:50	nr	104

Óskar Asgeirsson veitti

Óskar Asgeirsson