

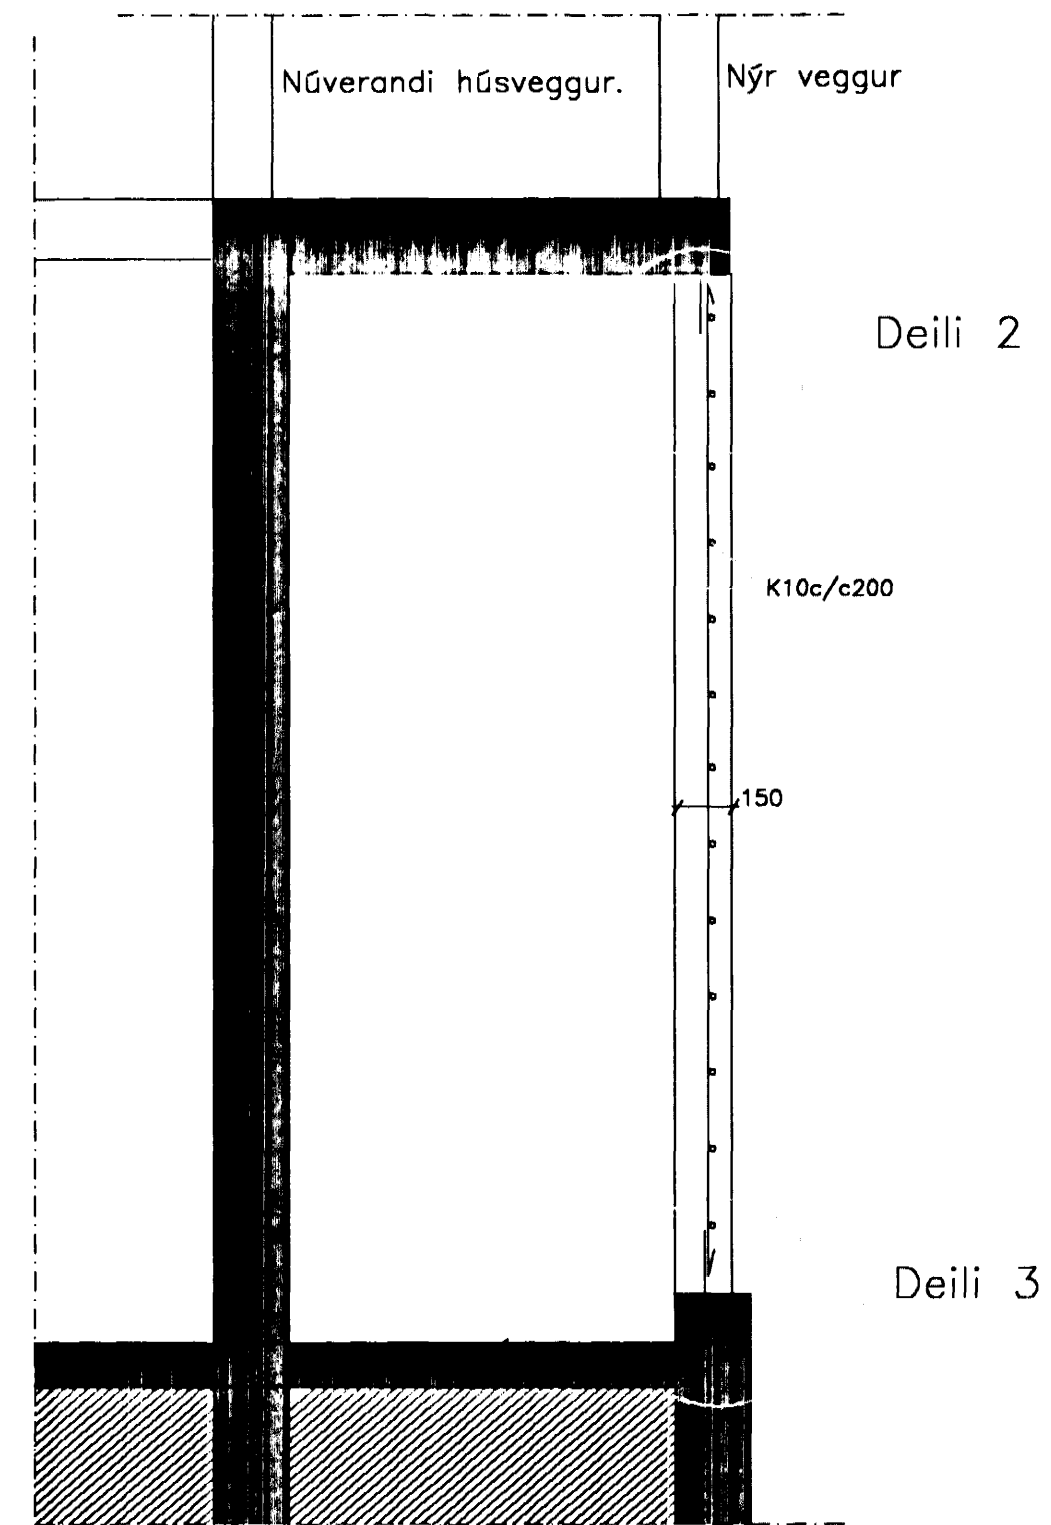


Nýir veggir undir útistigapalli.  
Grunnmynd Mkv. 1 : 50


Snid A - A  
Mkv. 1 : 20

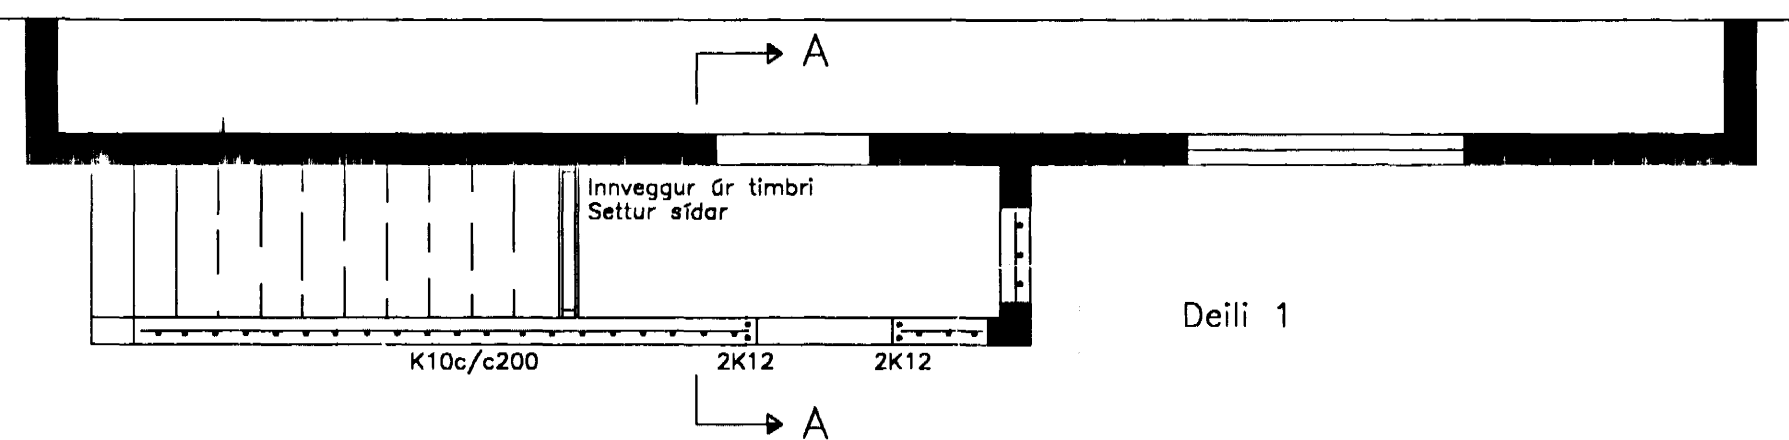



Deili 2  
Mkv. 1 : 10

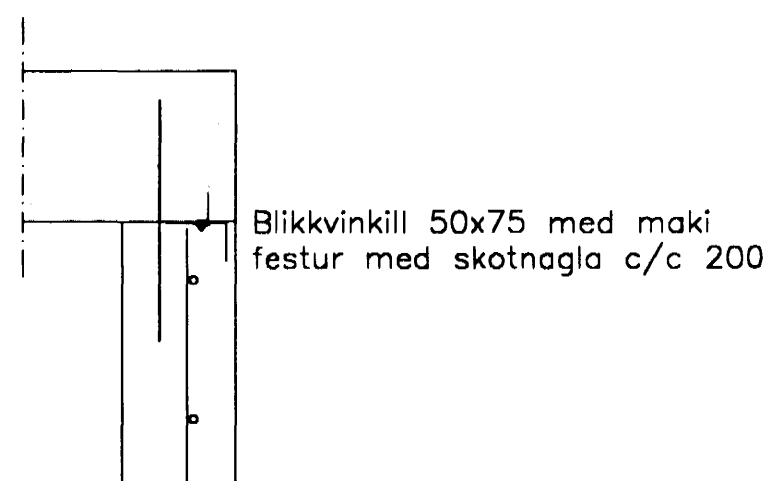

Deili 3  
Mkv. 1 : 10

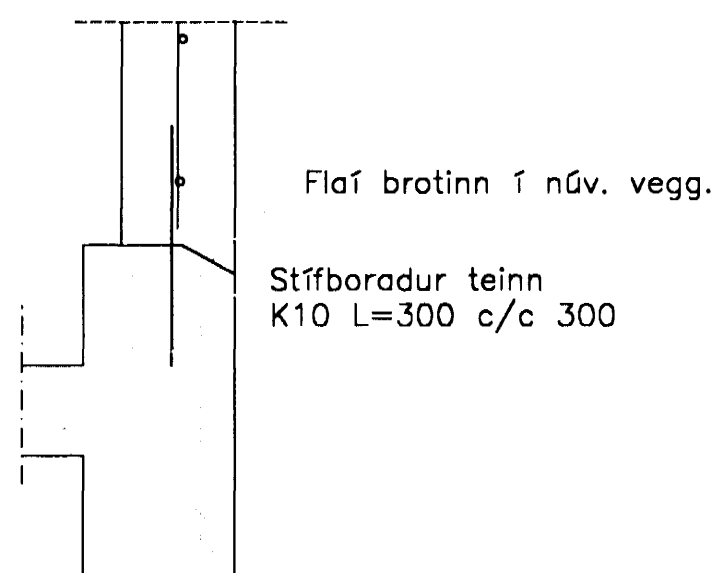

Deili 1  
Mkv. 1 : 10

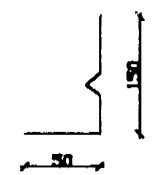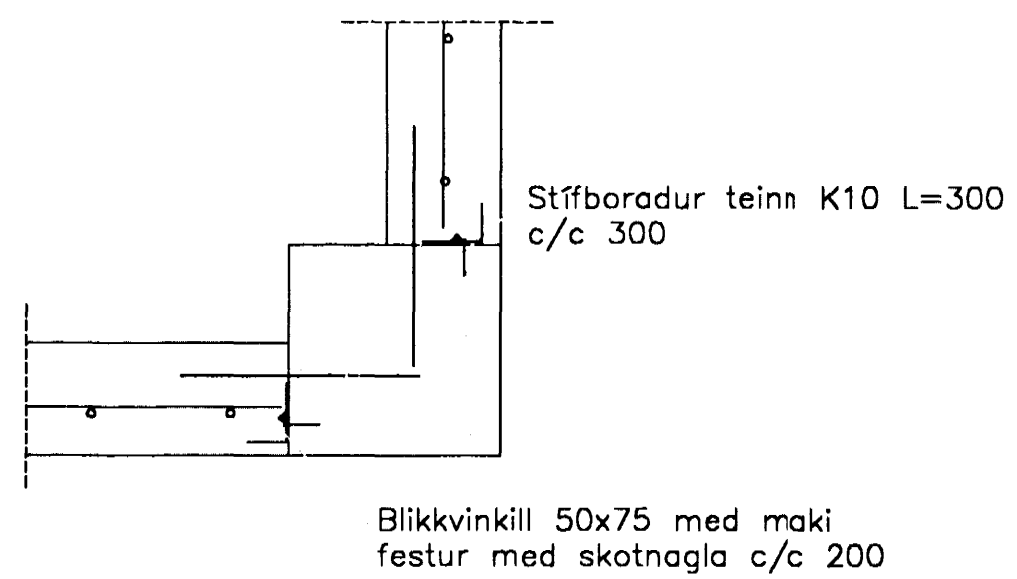

17 JULI 1997



Skýringar  
Sjá skýringar á skýringarbladi  
Öll mál eru í mm

Brunnstigur nr.4 Hafnarfirdi	
Nýir veggir undir útistigapalli. Grunnmynd, snid og deili.	
OA	OA
OA	Júlí 97
1:10 1:20 1:50	
oskar asgeirsson verkfr. <i>Oskar Asgeirsson</i>	