




Nýir veggir ofaná útistigapalli.  
Grunnmynd Mkv. 1 : 50

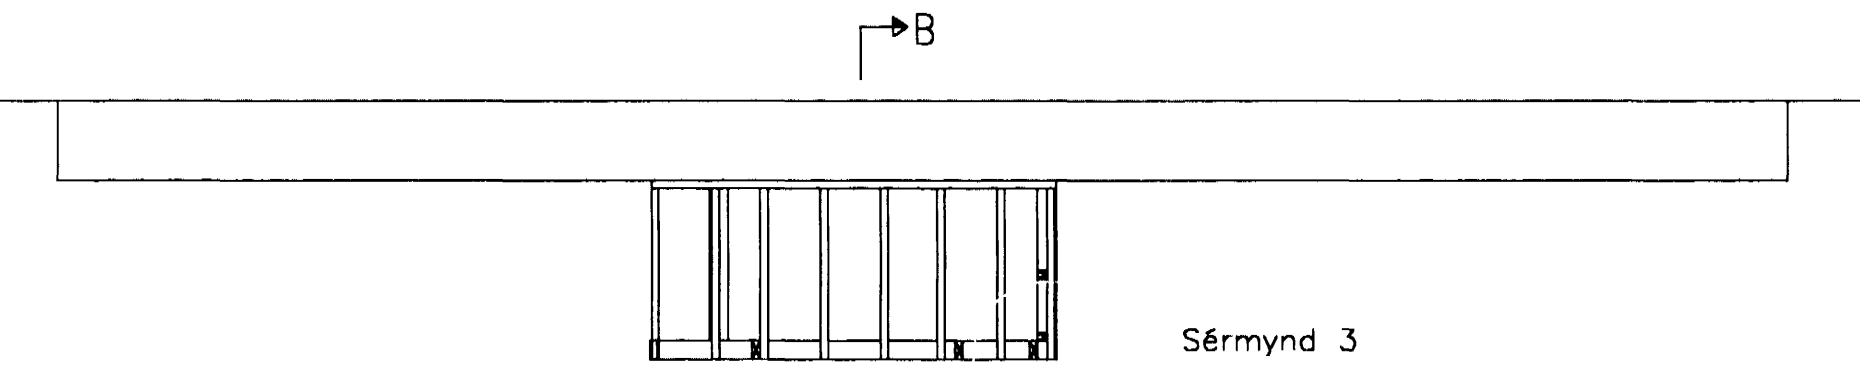


Ásýnd  
Mkv. 1 : 50

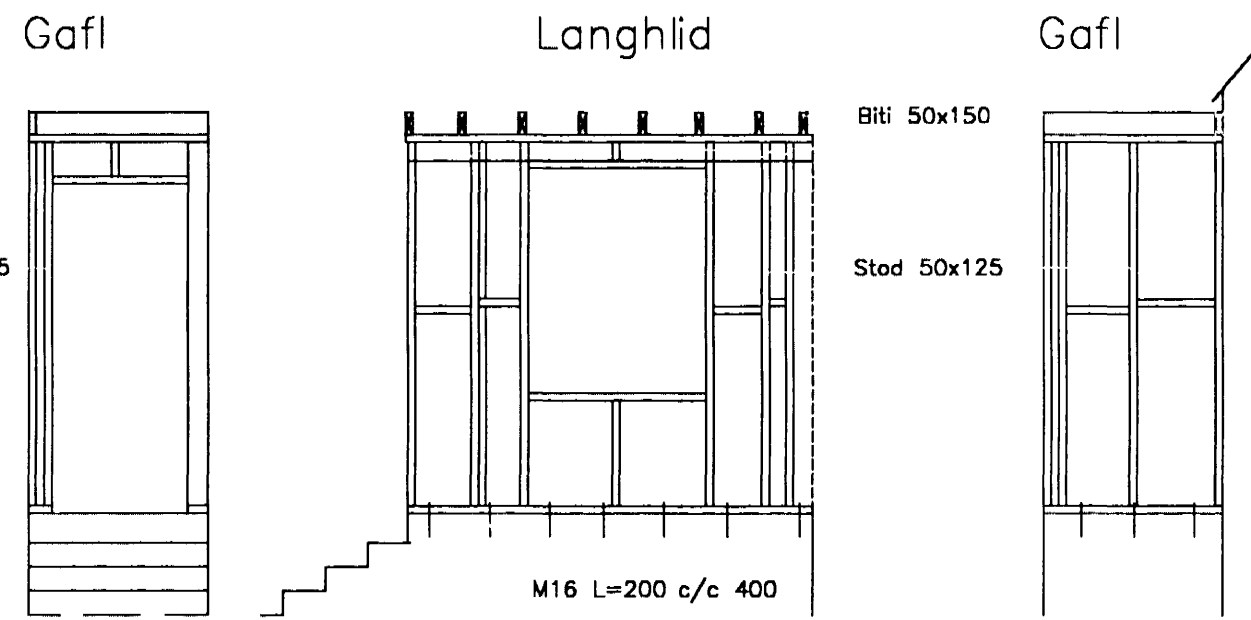


Sérmynd 1  
Mkv. 1 : 10

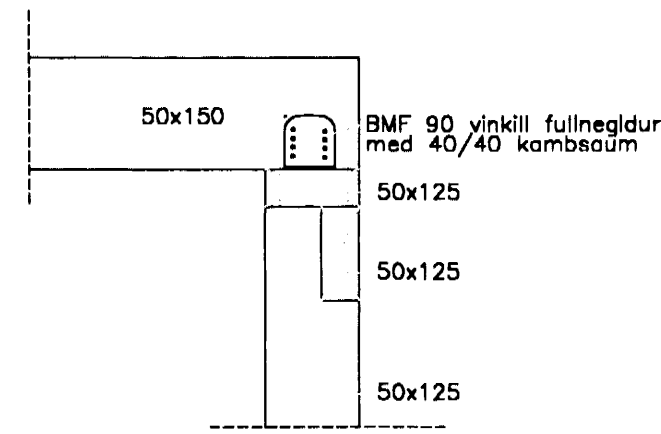


Snid B - B  
Mkv. 1 : 20

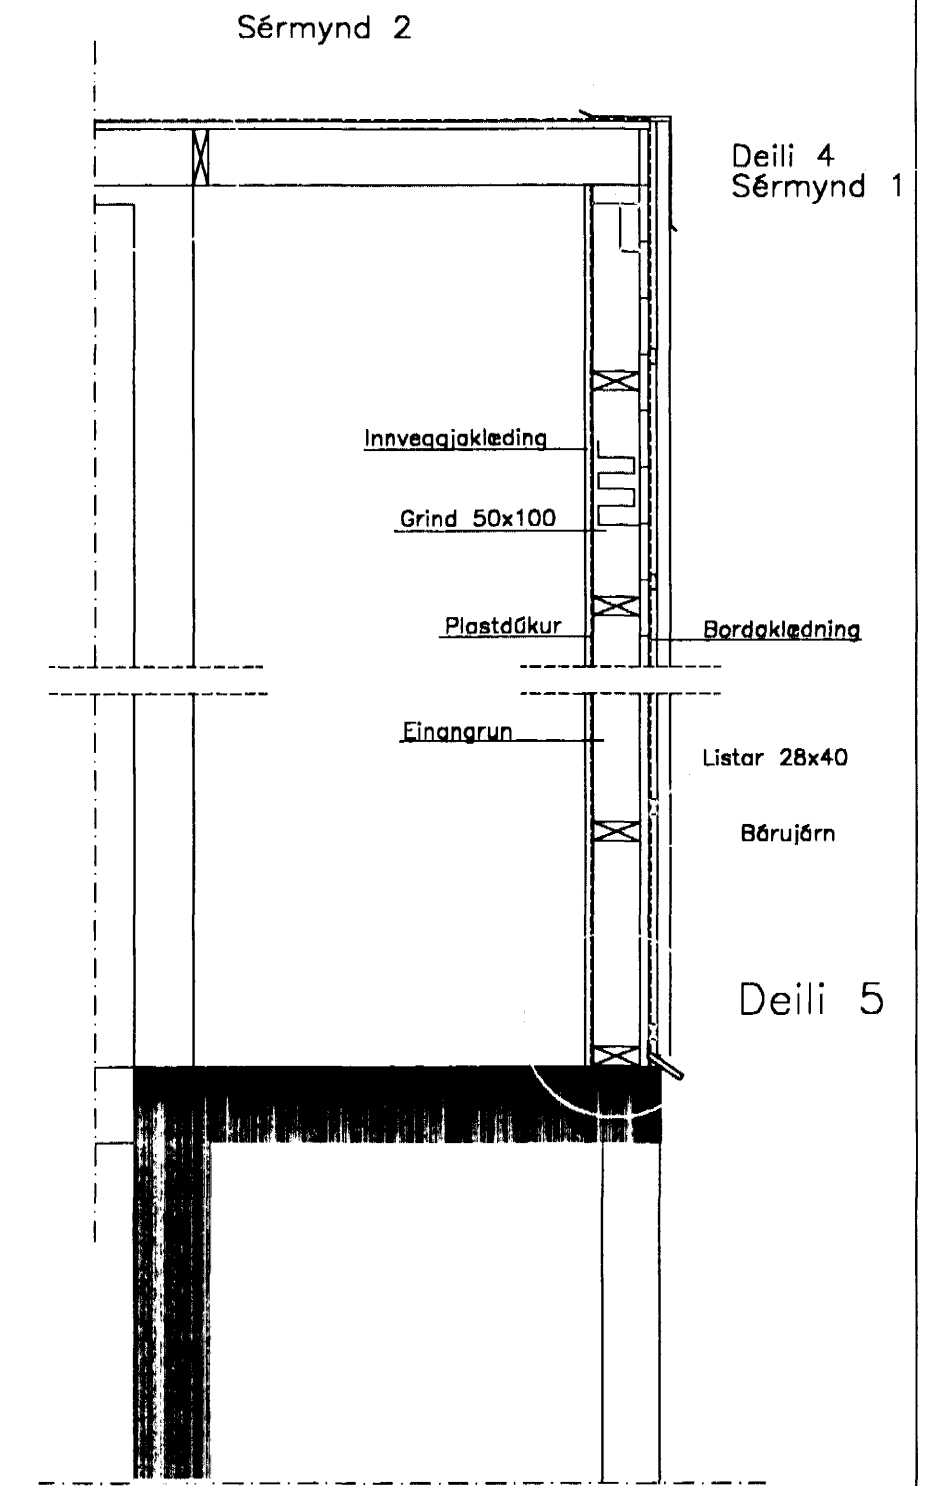

Sérmynd 2  
Mkv. 1 : 10

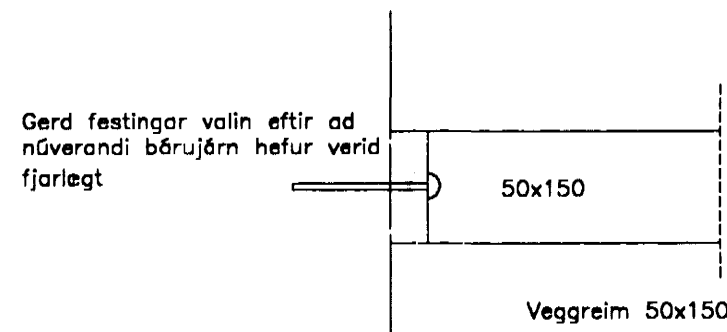



Sérmynd 3  
Mkv. 1 : 10

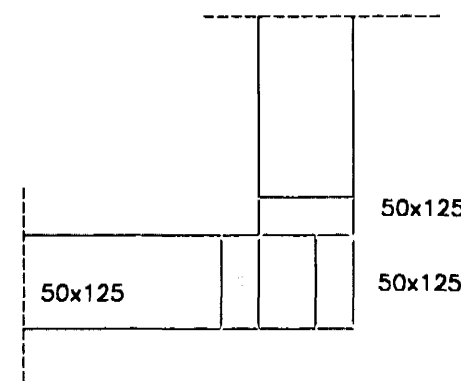

Deili 5  
Mkv. 1 : 5

4  
1 : 5

íkur  
arinn krossvidur

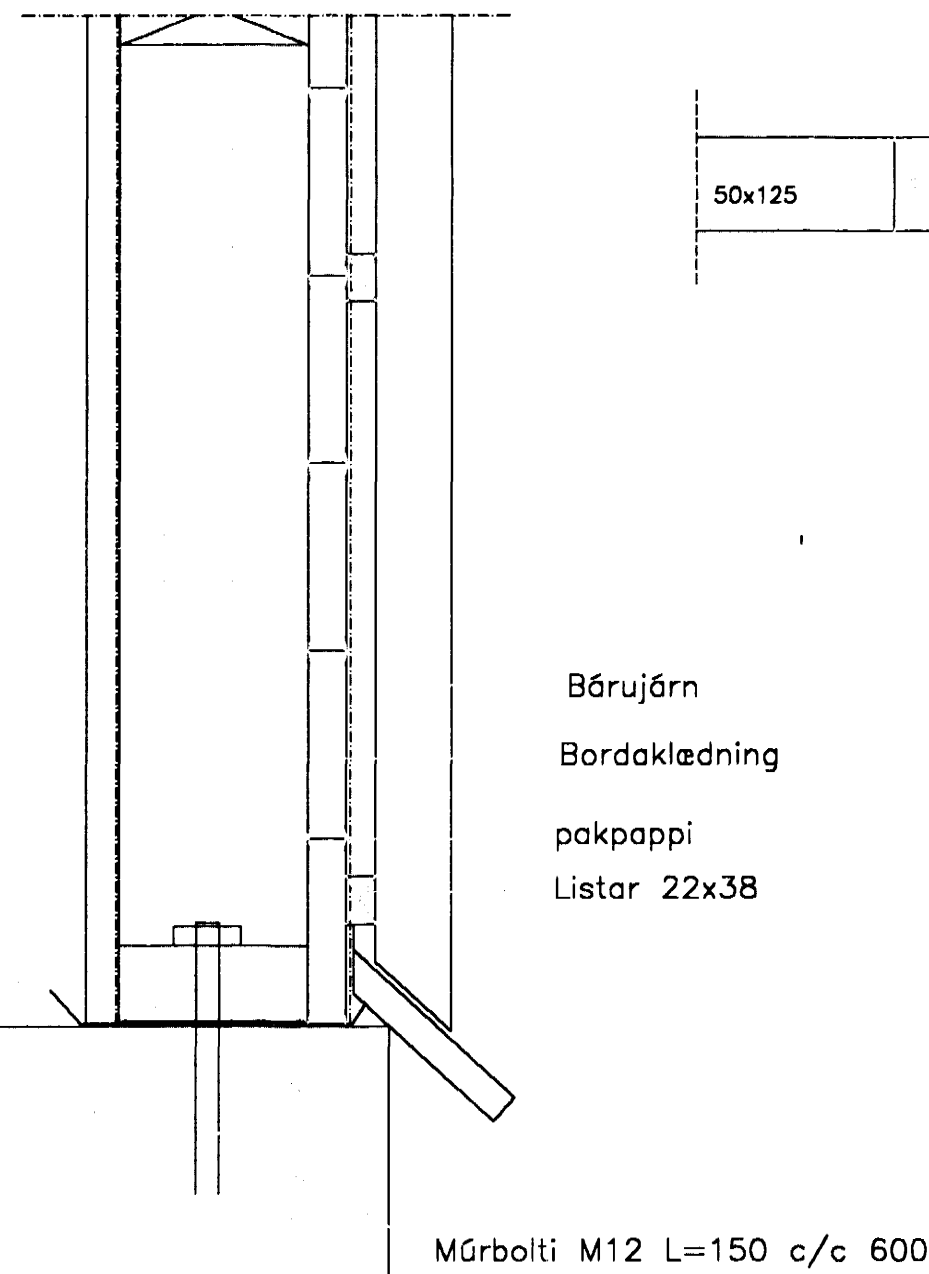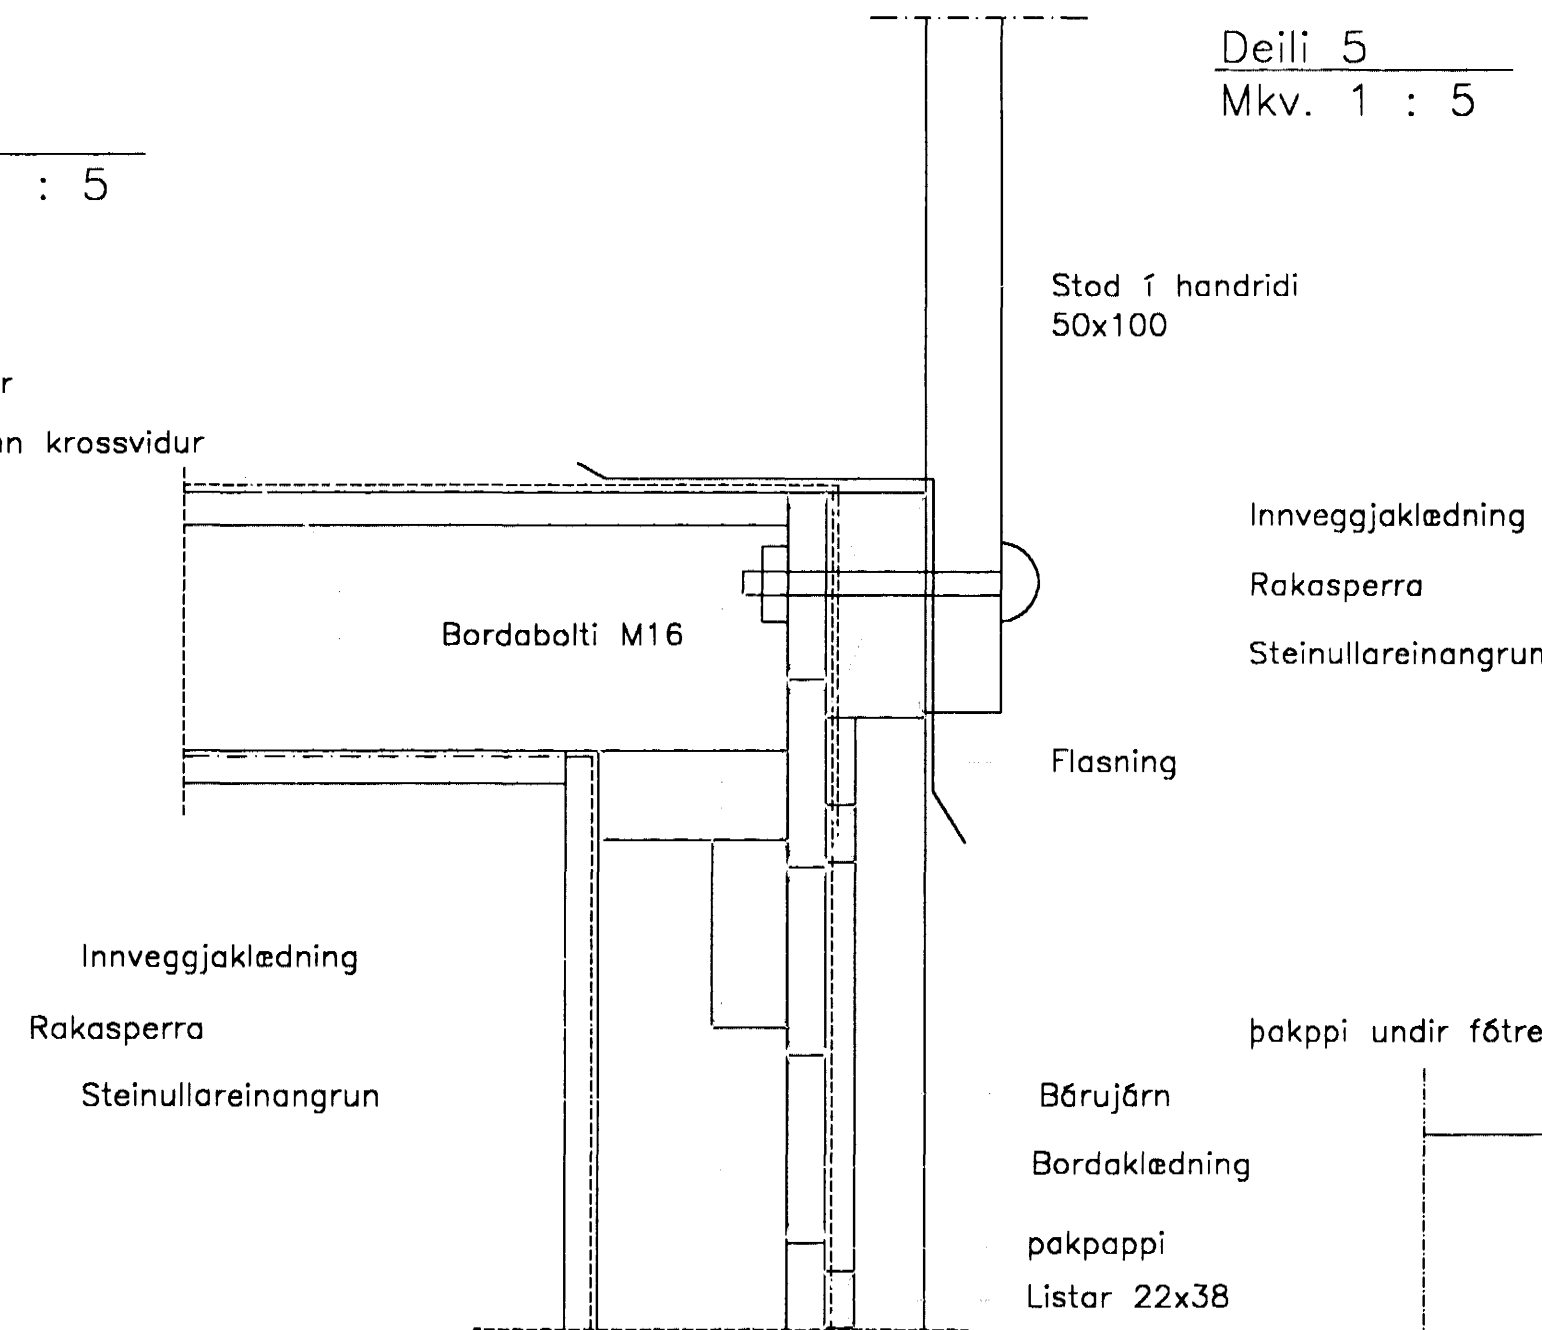

Skýringar

Sjá allmennar skýringar á skýringarbladi  
Öll ónefnd mál eru í mm

17 JULI 1997



Brunnstigur nr.4  
Hafnarfirdi

Nýir veggir ofaná útistigapalli.  
Veggjagrindur, grunnmynd, ásýnd, snid og deili.

OA	OA
OA	júlí 97
1:50	1:20 1:10

oskar osgeirsson verkfr.