




Grunnmynd 1.hæðar
Mkv. 1:50

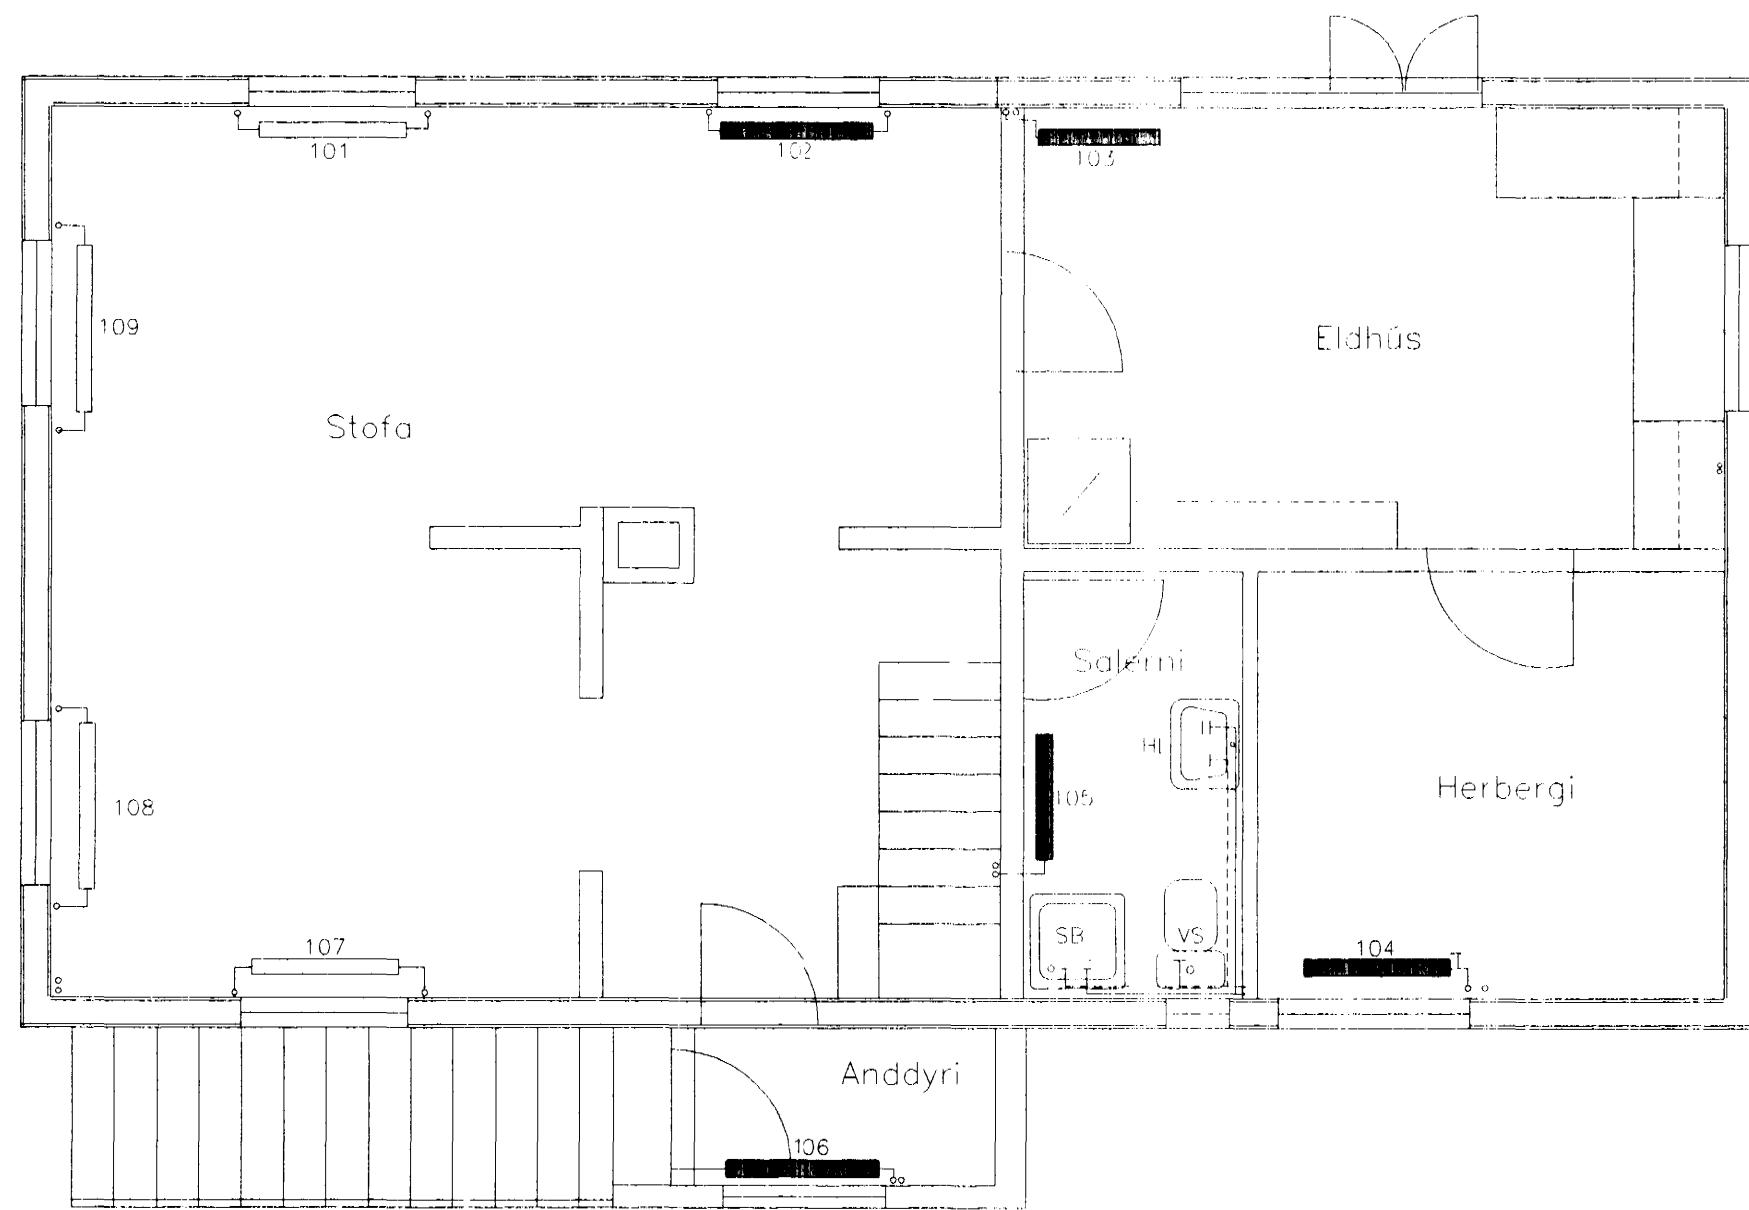

Grunnmynd 2.hæðar
Mkv. 1:50

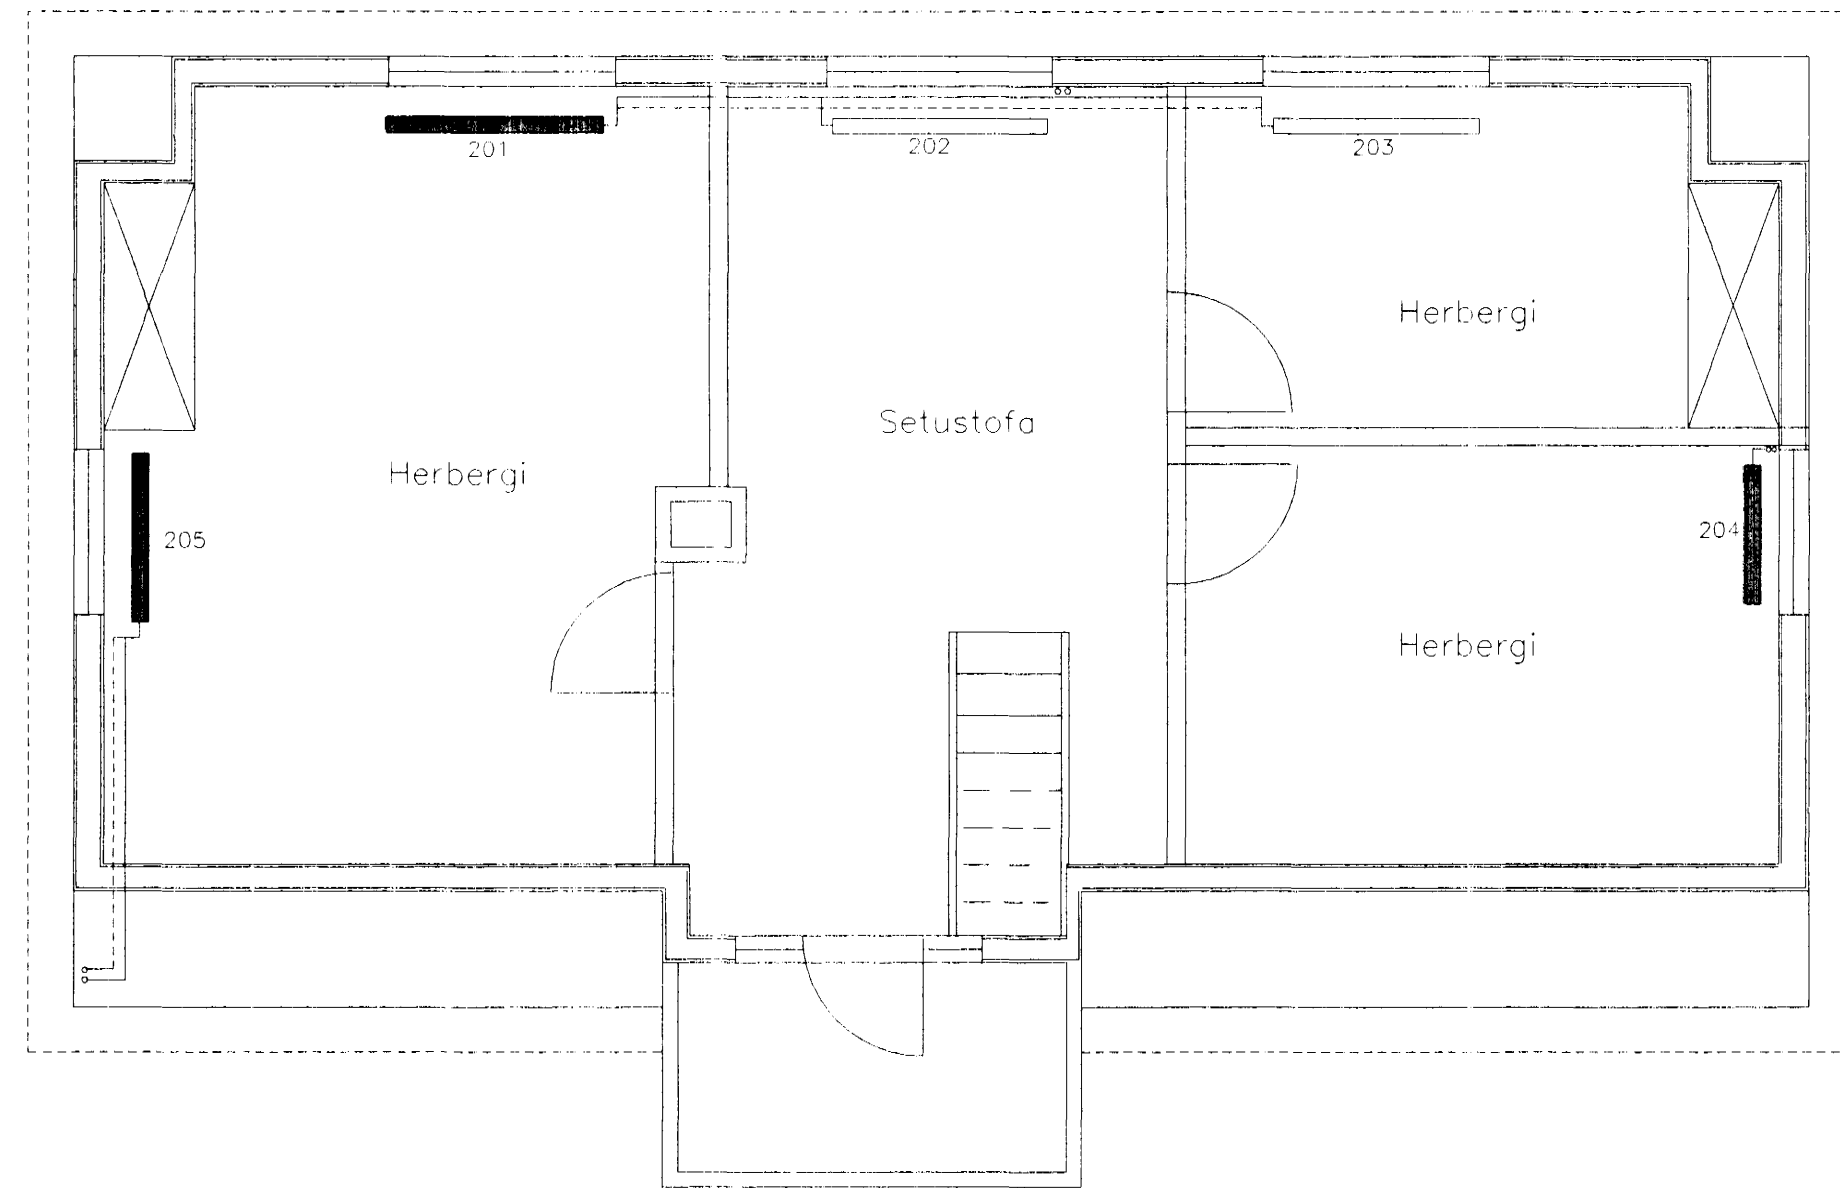


Grunnmynd kjallara
Mkv. 1:50

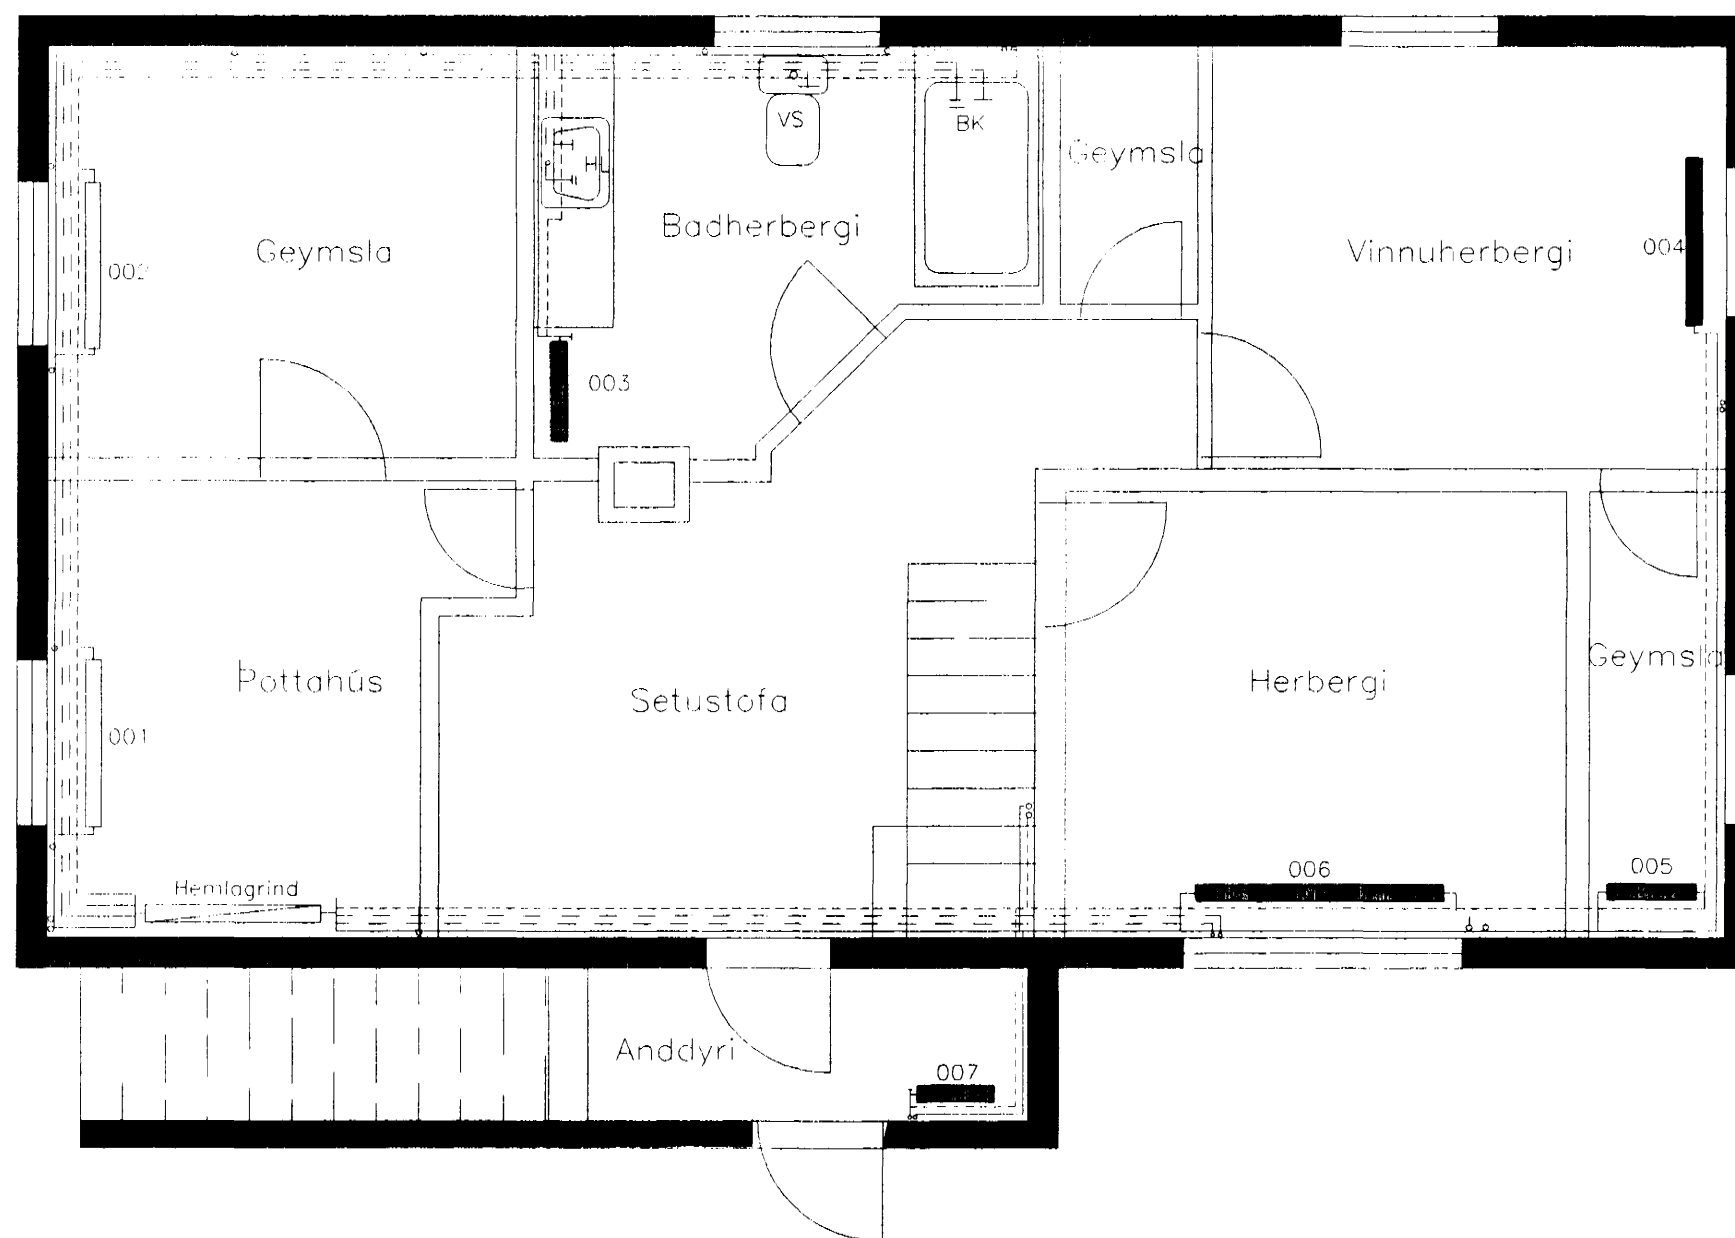

Skýringar

Sjá almennar skýringar á skýringarbladi

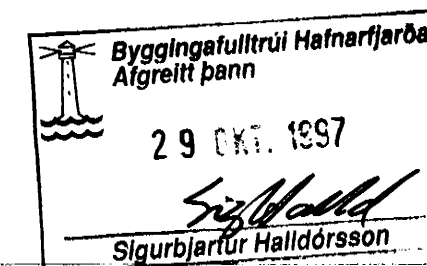

| | |
|--|---------------------|
| Brunnstigur nr.4 Hafnarfirdi | |
| Hita- og neysluvatnslagnir | |
| Grunnmyndir | |
| hannað OA | teikn OA |
| yfirf OA | dags September 1997 |
| mkv 1:50 | nr 970902 103 |
| oskar asgeirsson verkfr. <i>Oskar Asgeirsson</i> | |