
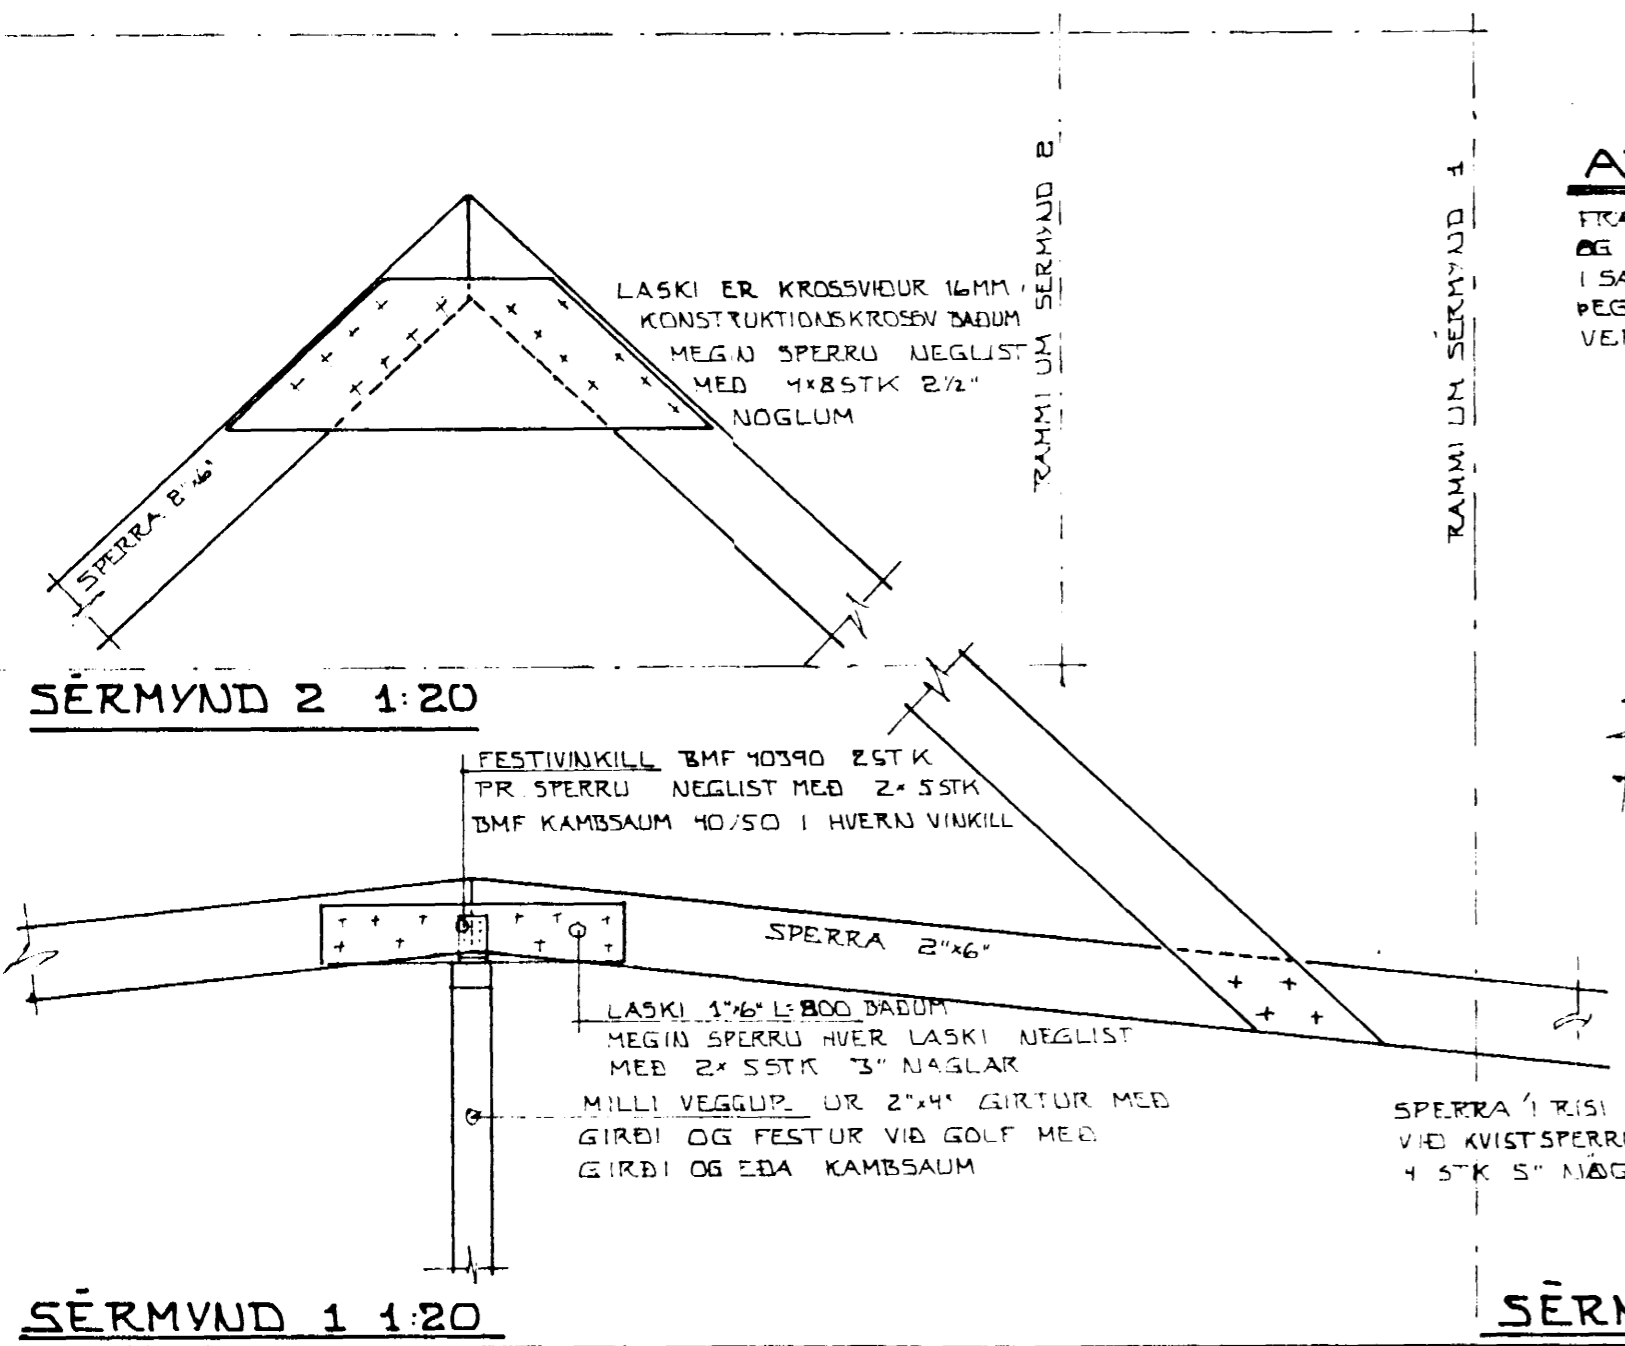


ATH!
 FRAGAUGUR A PORTVEGGUM
 OG SPERRUM A PORTVEGGUM
 I SAMRADI VIO TEKNIFR.
 ÞEGAR ÞEKJAN HEFUR
 VERIO RIFIN

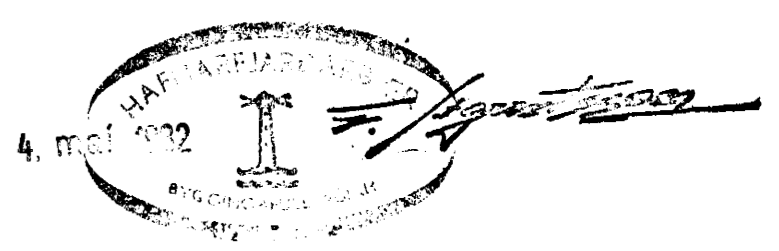

SKYRINGAR

ÞAKID SKAL HEILKLETT MED 25x150 MM ÞORBUM OG SKULU EKKI VERA
 FLEIRI SAMSKYFTI EN 2 SAMAN A HVERRI SPERRU
 ALLUR SAUMUR OG AÐRAR ÞAKFESTINGAR SKULU VERA GALVAN-
 HUDAÐ EÐA A ANNAN HATT TRUGGILEGA RÆVARIO

ÞEGAR ÞEKJAN HEFUR VERIO RIFIN SKAL TILKALLA TEKNIFR.
 SEM METUR MED HVERÐUM HETTI VERÐUR FRAM HALDIO

TRUNNUSFIGUR 5 HAFNARFIRÐI ÞAKVIRKI - KVISTAR - VIÐBYGGING TIMBURVIRKI MÆLIKV 1:50 SIGURÐUR ÞORLEIFSSON TEKNIFRÆÐINGUR F.T.F.I. STRANDGÖTU 11 HAFNARFIRÐI SIMI 54751	DAGS. Apríl 1982
	REIKN. Jón
	TEIKN. Jón
	VERK NR. 8209
	TEIKN NR. 01