


Samþykkt þann


3 0 MARS 2005

Byggingauntruinn í Hafnarfirði
F.h. Kristján Þórarinnsson

RA

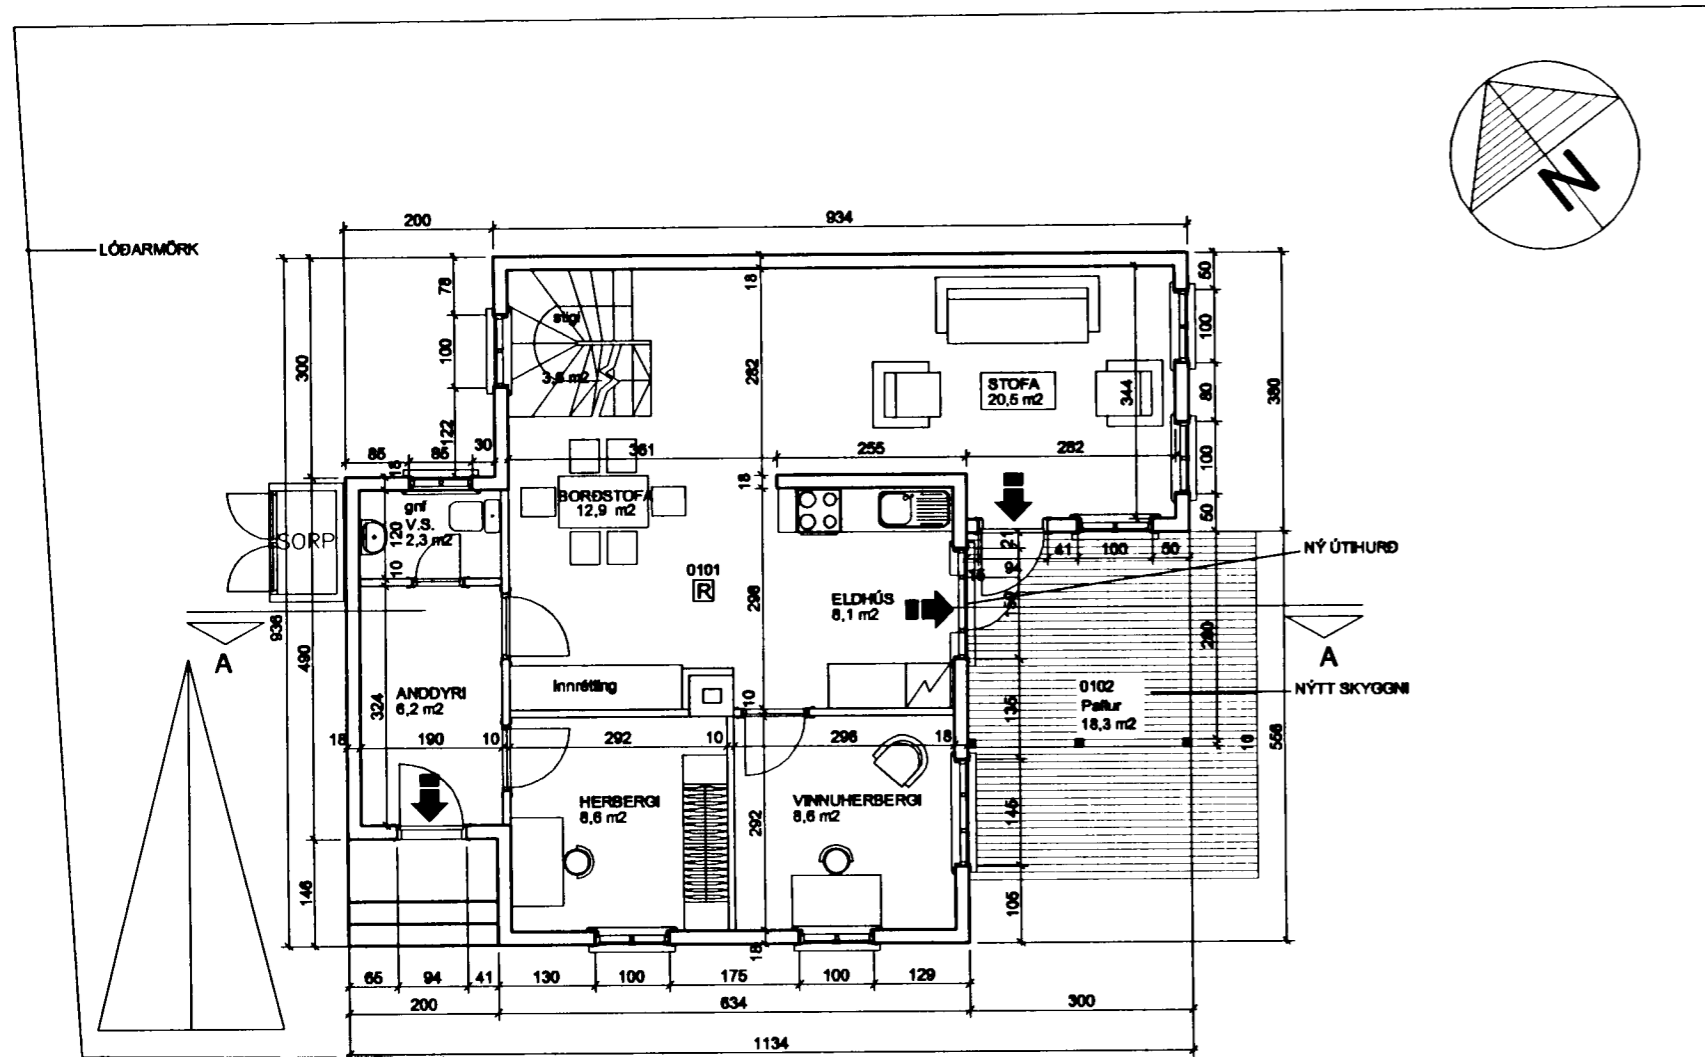


GRUNNMYND HÆÐAR 1:100
mhl. 01

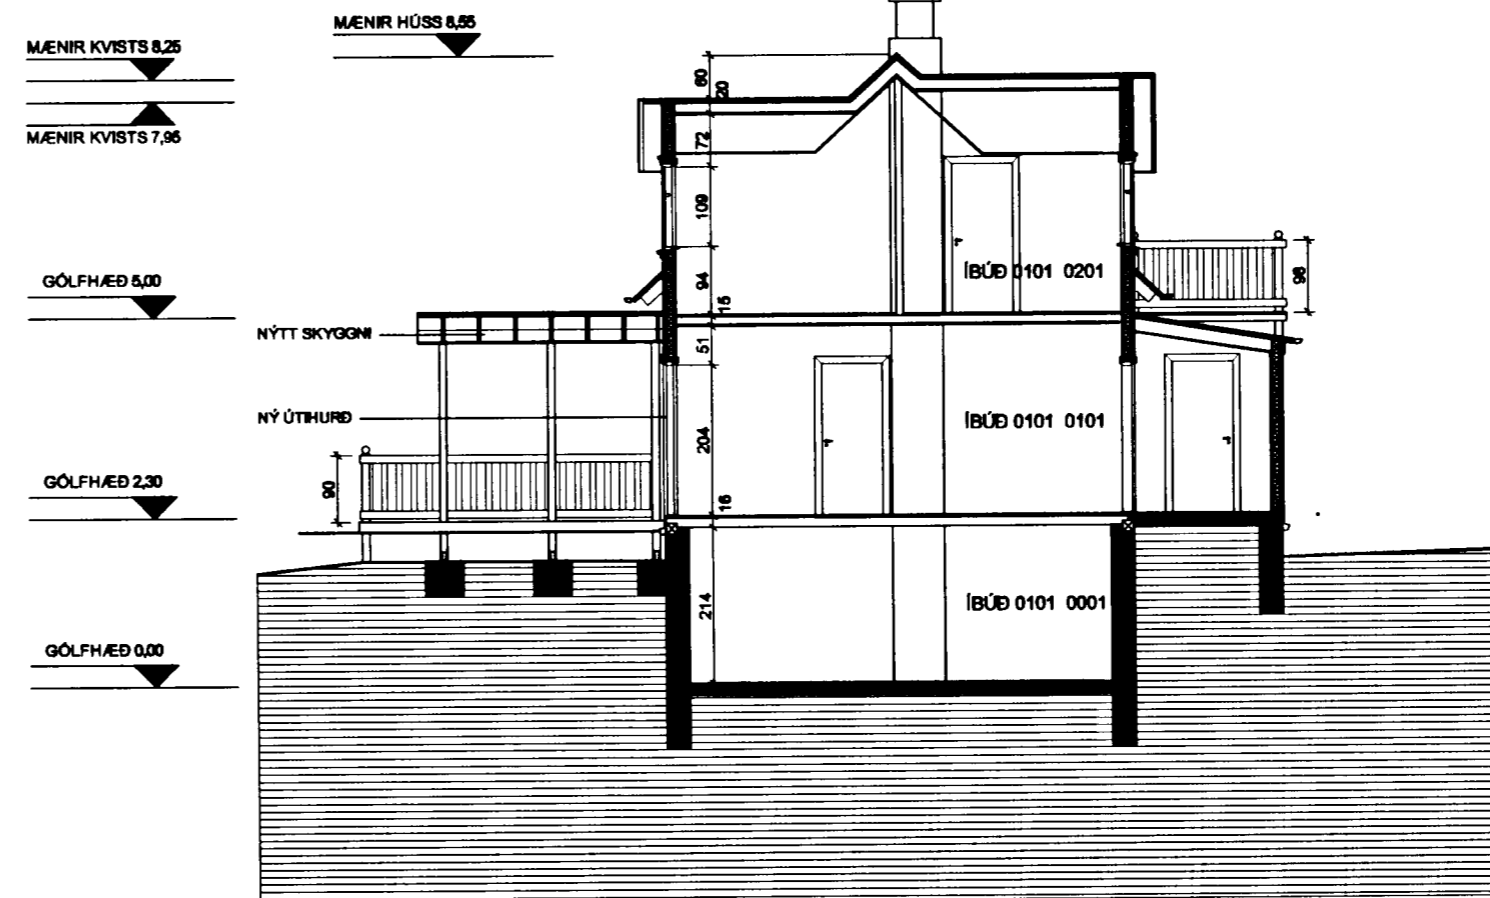

ÞVERSKURÐUR 1:100

BYGGINGARLÝSING SKYGGNIS:


1. ÞAK. Þak er gert úr 150 x 50 mm kraftsperrum sem festar eru í húsvegg annars vegar og timburstöðum hins vegar, kleitt að ofan með útgíspötum, þakpappa og bárujárni. Undir sperrum er 19 mm þanill.
2. STODIR eru úr 95 x 95 mm timbri og sitja á stöyptum sókkjum.

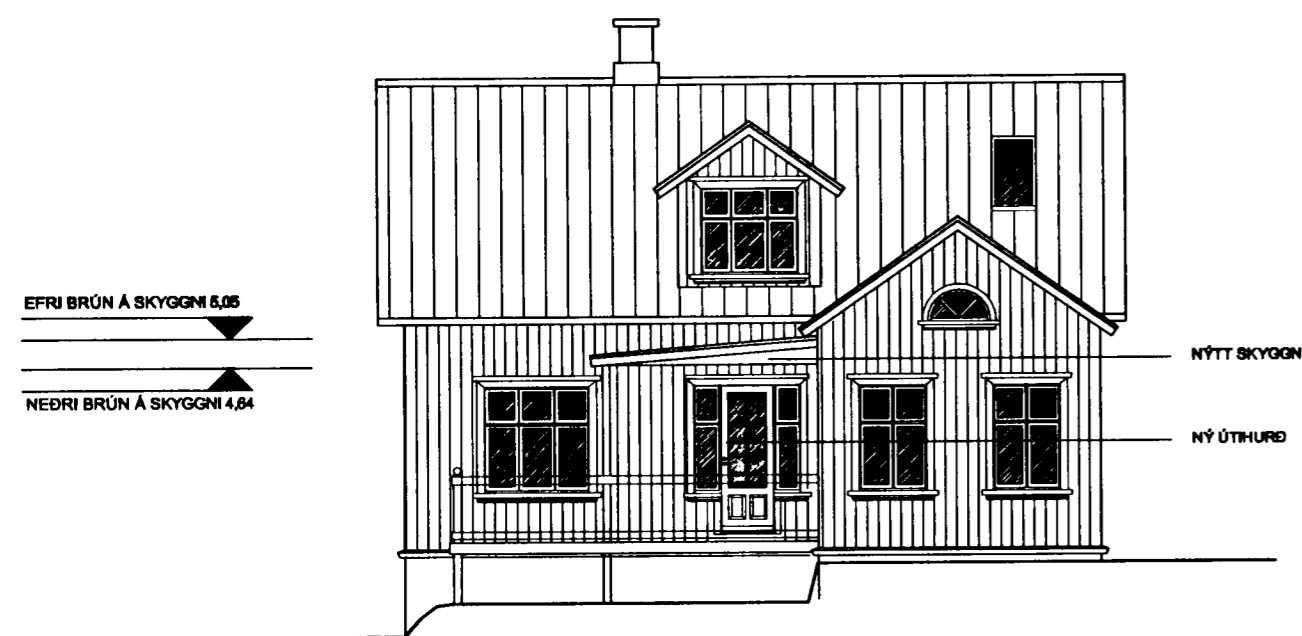

SÚÐAUSTUR 1:100



SÚÐVESTUR 1:100

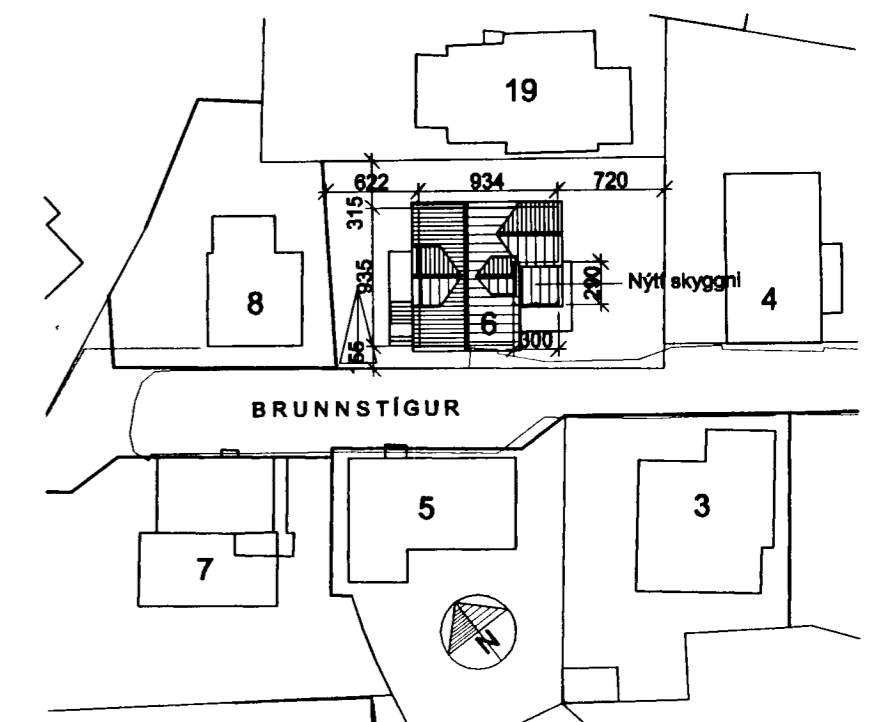

BREYTT:	DAGS:	LÝSING:
	20.01.05	NÝTT SKYGGNI OG ÚTHURÐ

BRUNNSTÍGUR 6, HAFNARFIRÐI
SKYGGNI OG ÚTHURÐ



180.03

TEIKNISTOFAN ÞRÚÐVANGUR PÁLL V. BJARNASON, FAÍ
Hönnun - Ráðgjöf - Endurbýggingar kt. 060346-2249

AFSTÖÐUMYND, GRUNNMYNDIR, ÚTLIT
BYGGINGARLÝSING, SKURÐUR

LAUFÁRVEGUR 7 101 REYKJAVÍK

SÍMI: 693 8991, 662 3688

blað 3 af 3
HANNAD: PVB

TEIKNAD: ÖP

DAGS: 20.01.05 MKV: 1:100, 1:500