
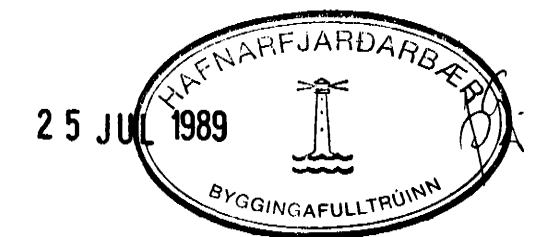


RÚMMYND ≈ 150

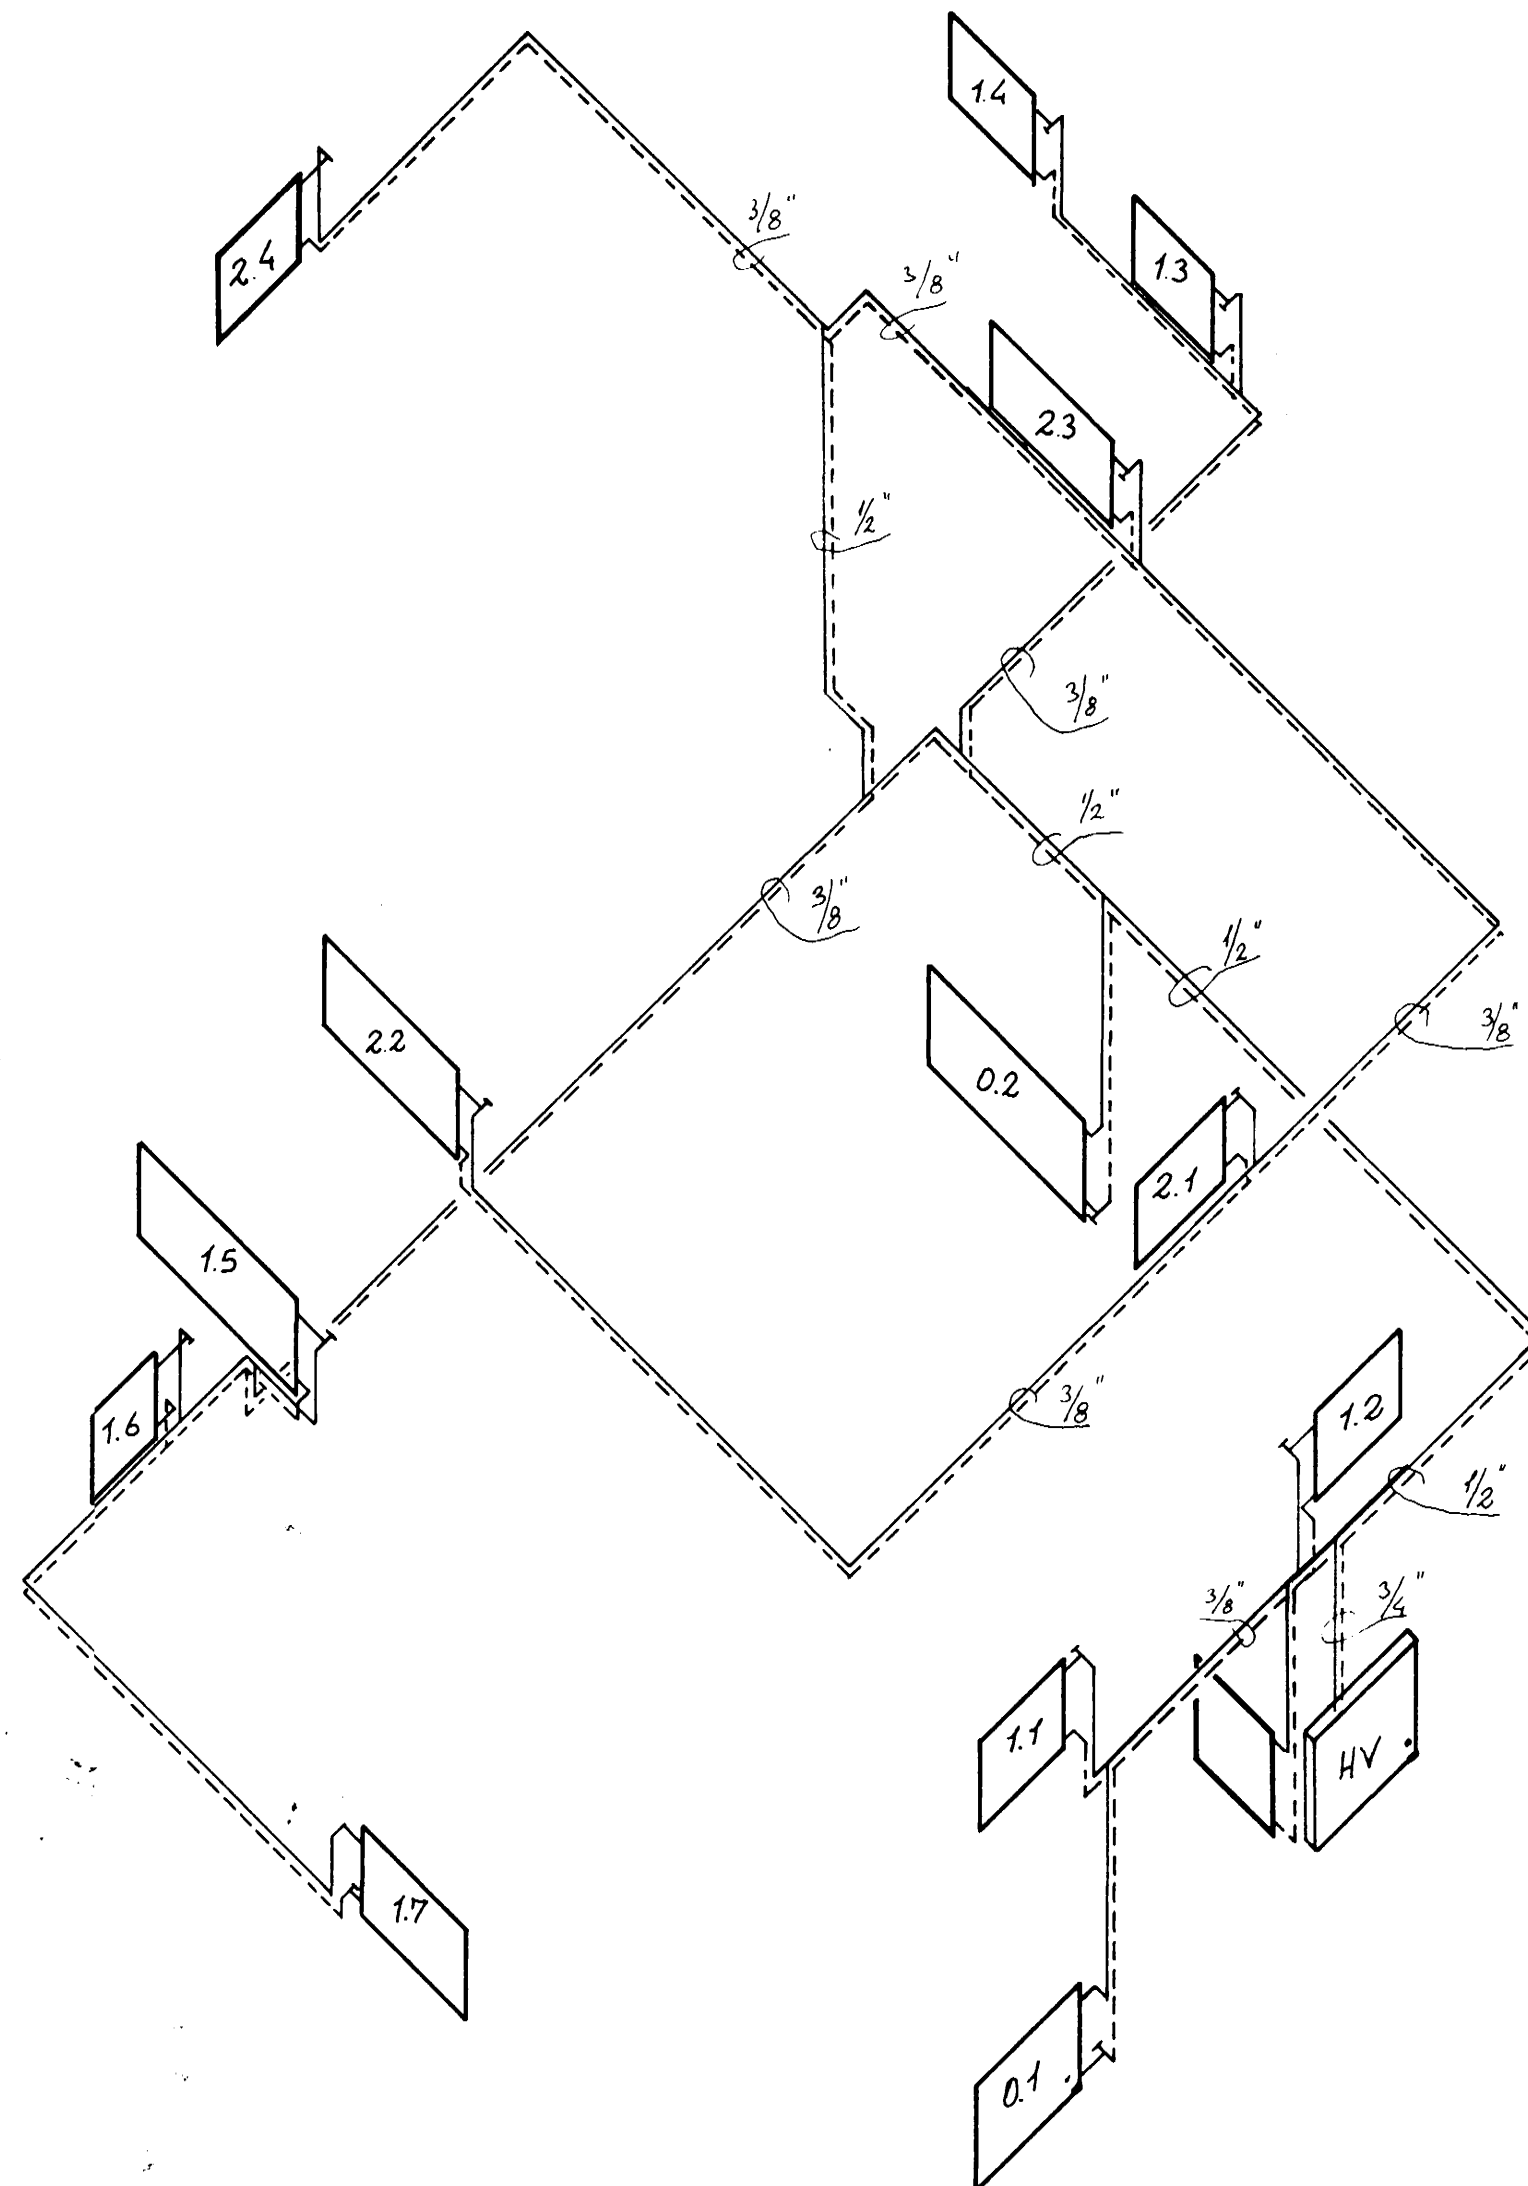

BREYTT í júlí '89 Síðin B.

VERKFRÆÐISTOFA HALDÓRS HANNESSONAR S. 91-54355 SUÐURGÖTU 14 - 220 HAFNARFJÖRDUR	
BRUNNSTÍGUR 6 HAFNARFIRÐI HITALAGNIR, RÚMMYND	Mkv: 1:50 Reiknað: <i>Síðin B.</i> Teiknað: <i>Síðin B.</i> Yfirfarið:
Verk: Blað nr. 4.2	Dags: Október '86