





GRUNNMYND HÆÐAR 1:50

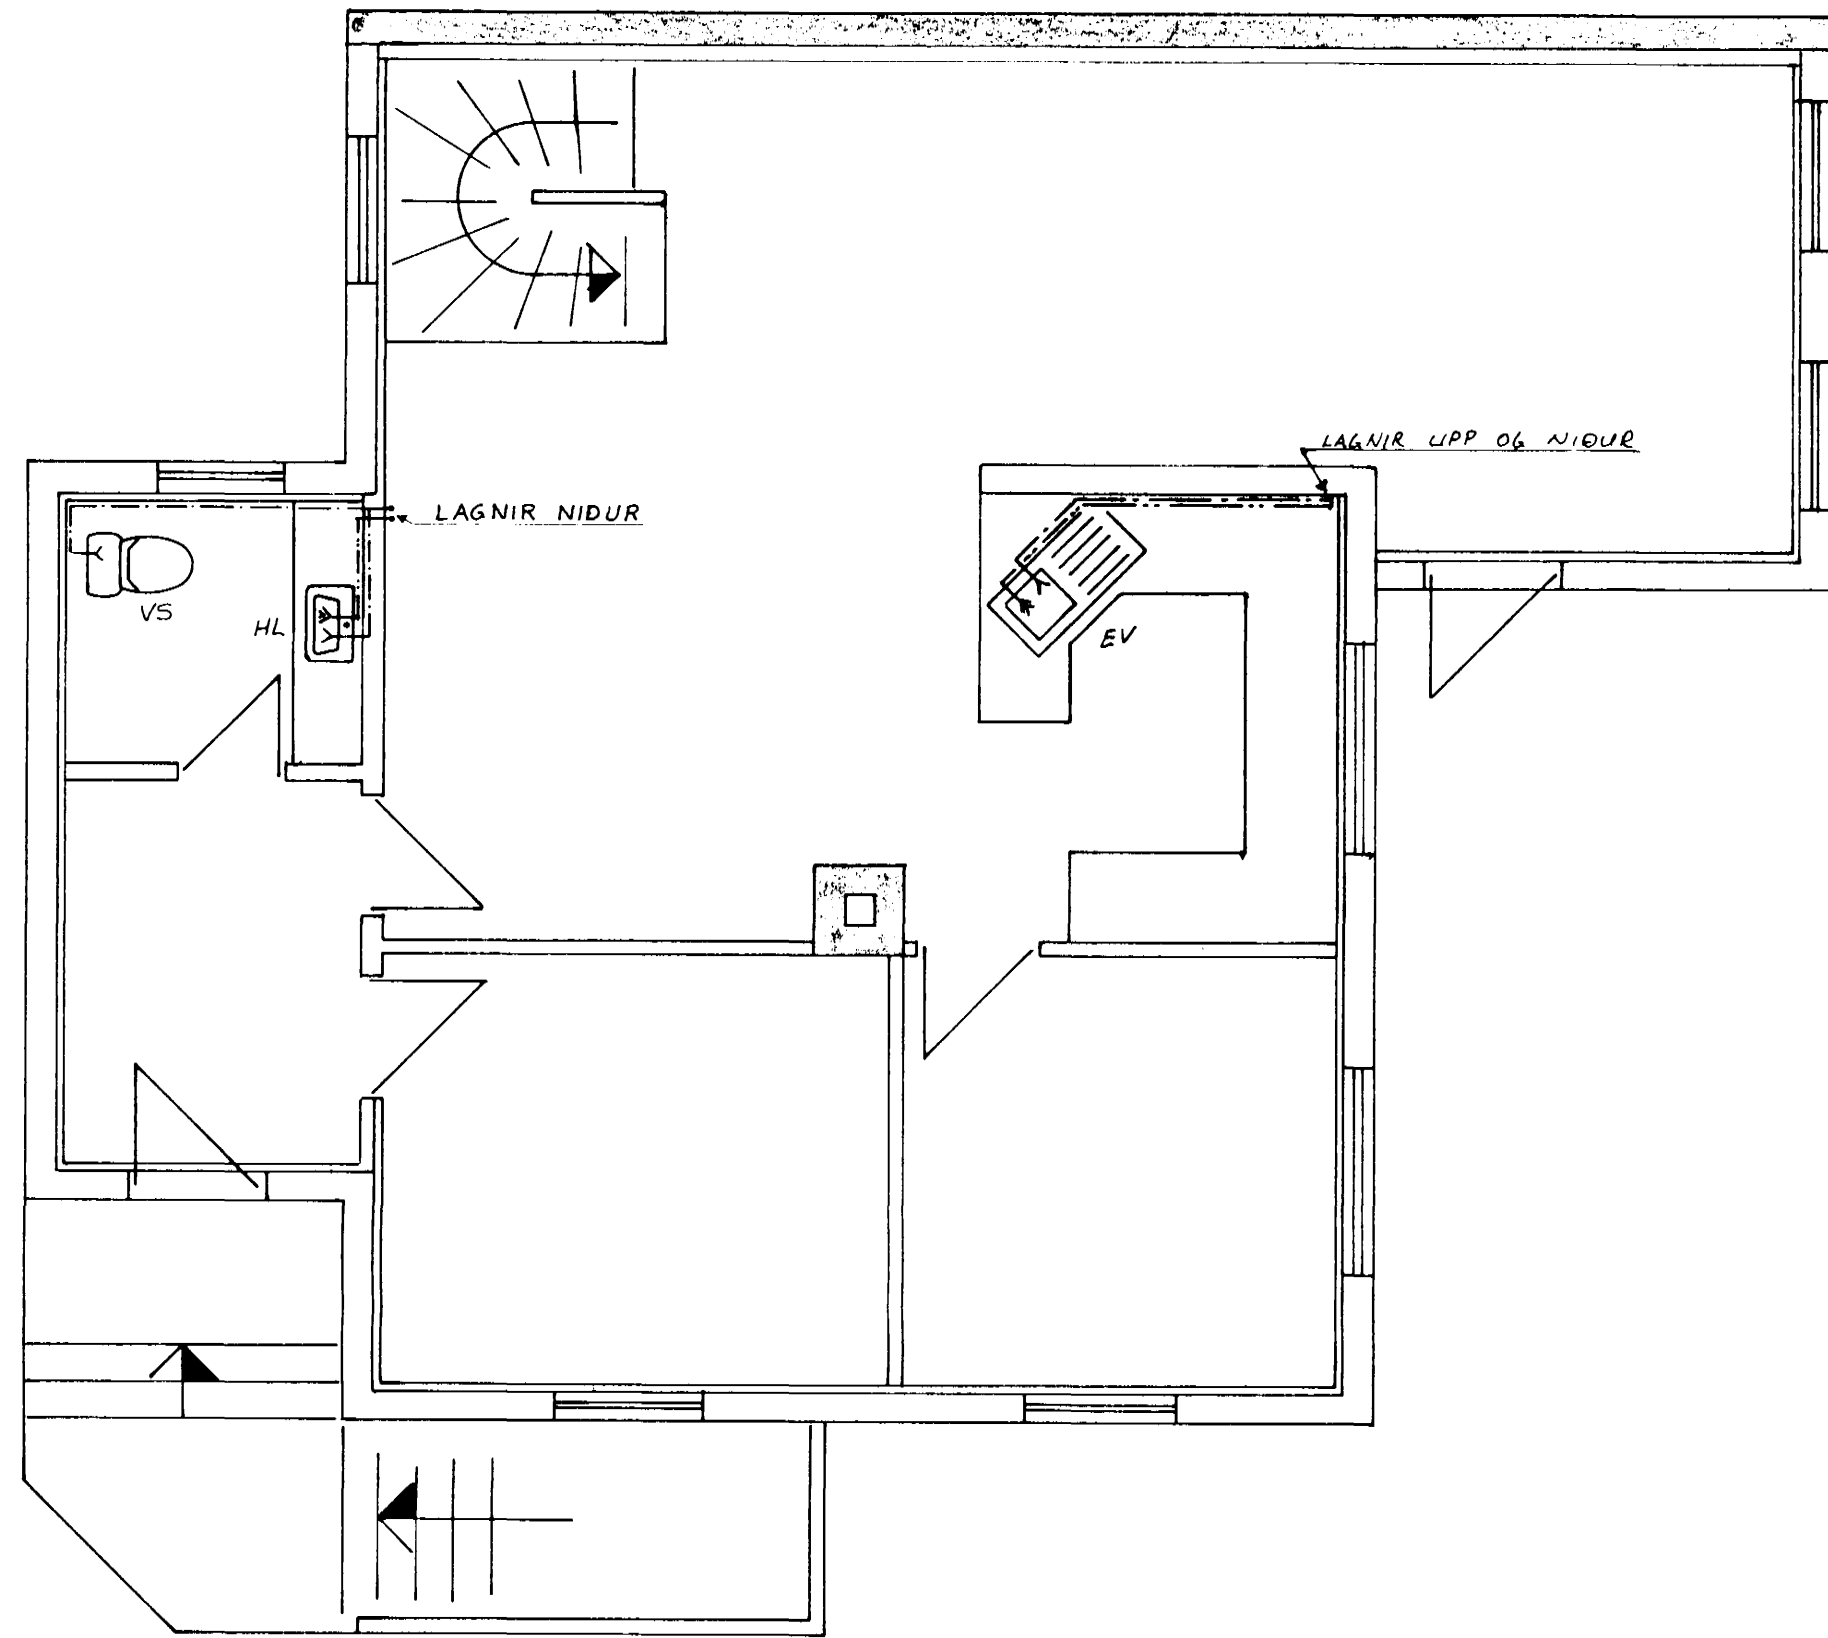

GRUNNMYND RISHÆÐAR 1:50

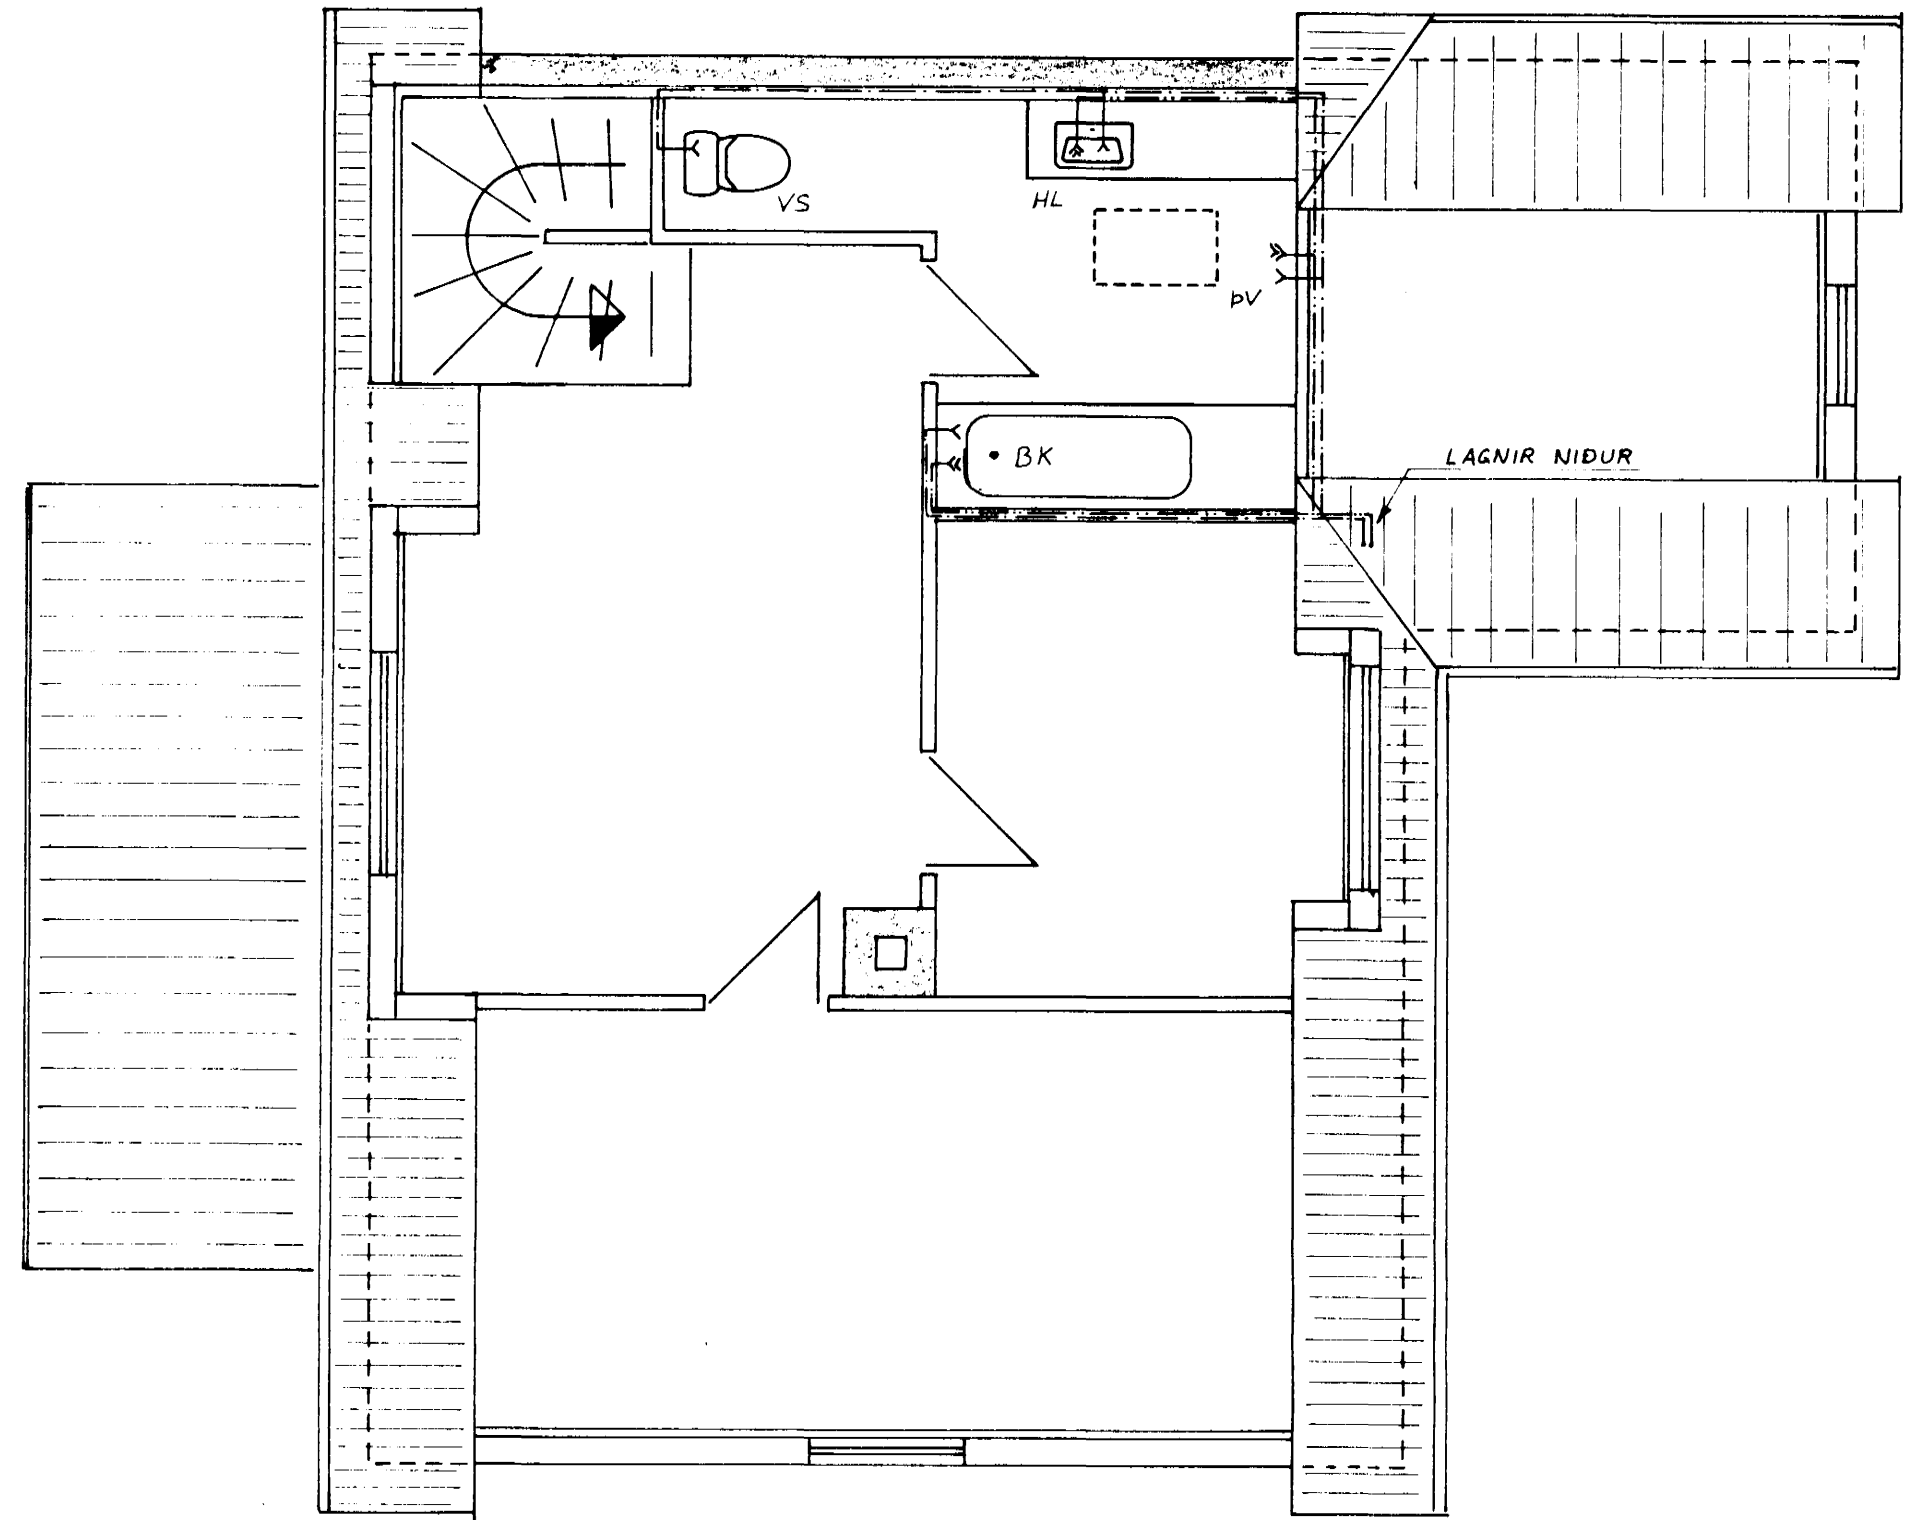

GRUNNMYND KJALLARA 1:50

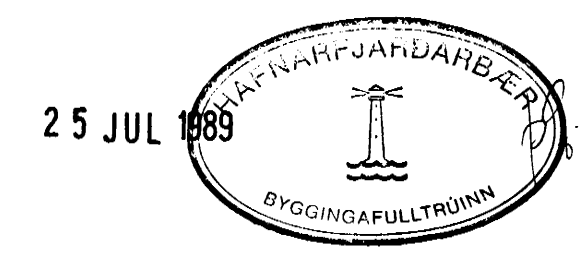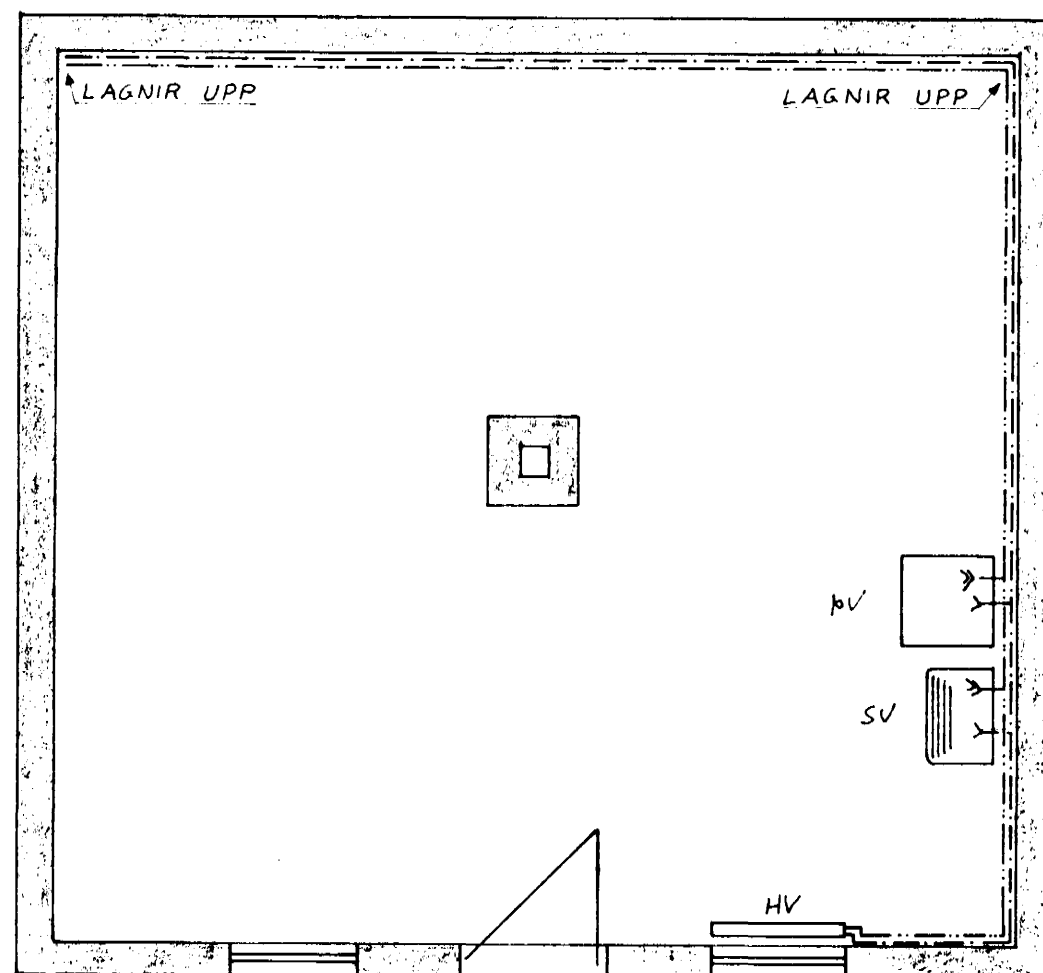

BREYTT Í JULÍ '89 *Sætur B.*

VERKFRÆÐISTOFA HALLDÓRS HANNESSONAR S. 91-54355 SUBURGÖTU 14 - 220 HAFNARFJÖRÐUR	
BRUNNSTÍGUR 6, HAFNARFIRÐI	Mkv: 1:50
VATNSLAGNIR, GRUNNMYNDIR	Reiknað <i>Sætur B.</i>
	Teiknað <i>Sætur B.</i>
	Yfirfarið:
Verk: Blað nr. 3.1	Dags: Október '86