




GRUNNMYND HÆÐAR 1:50

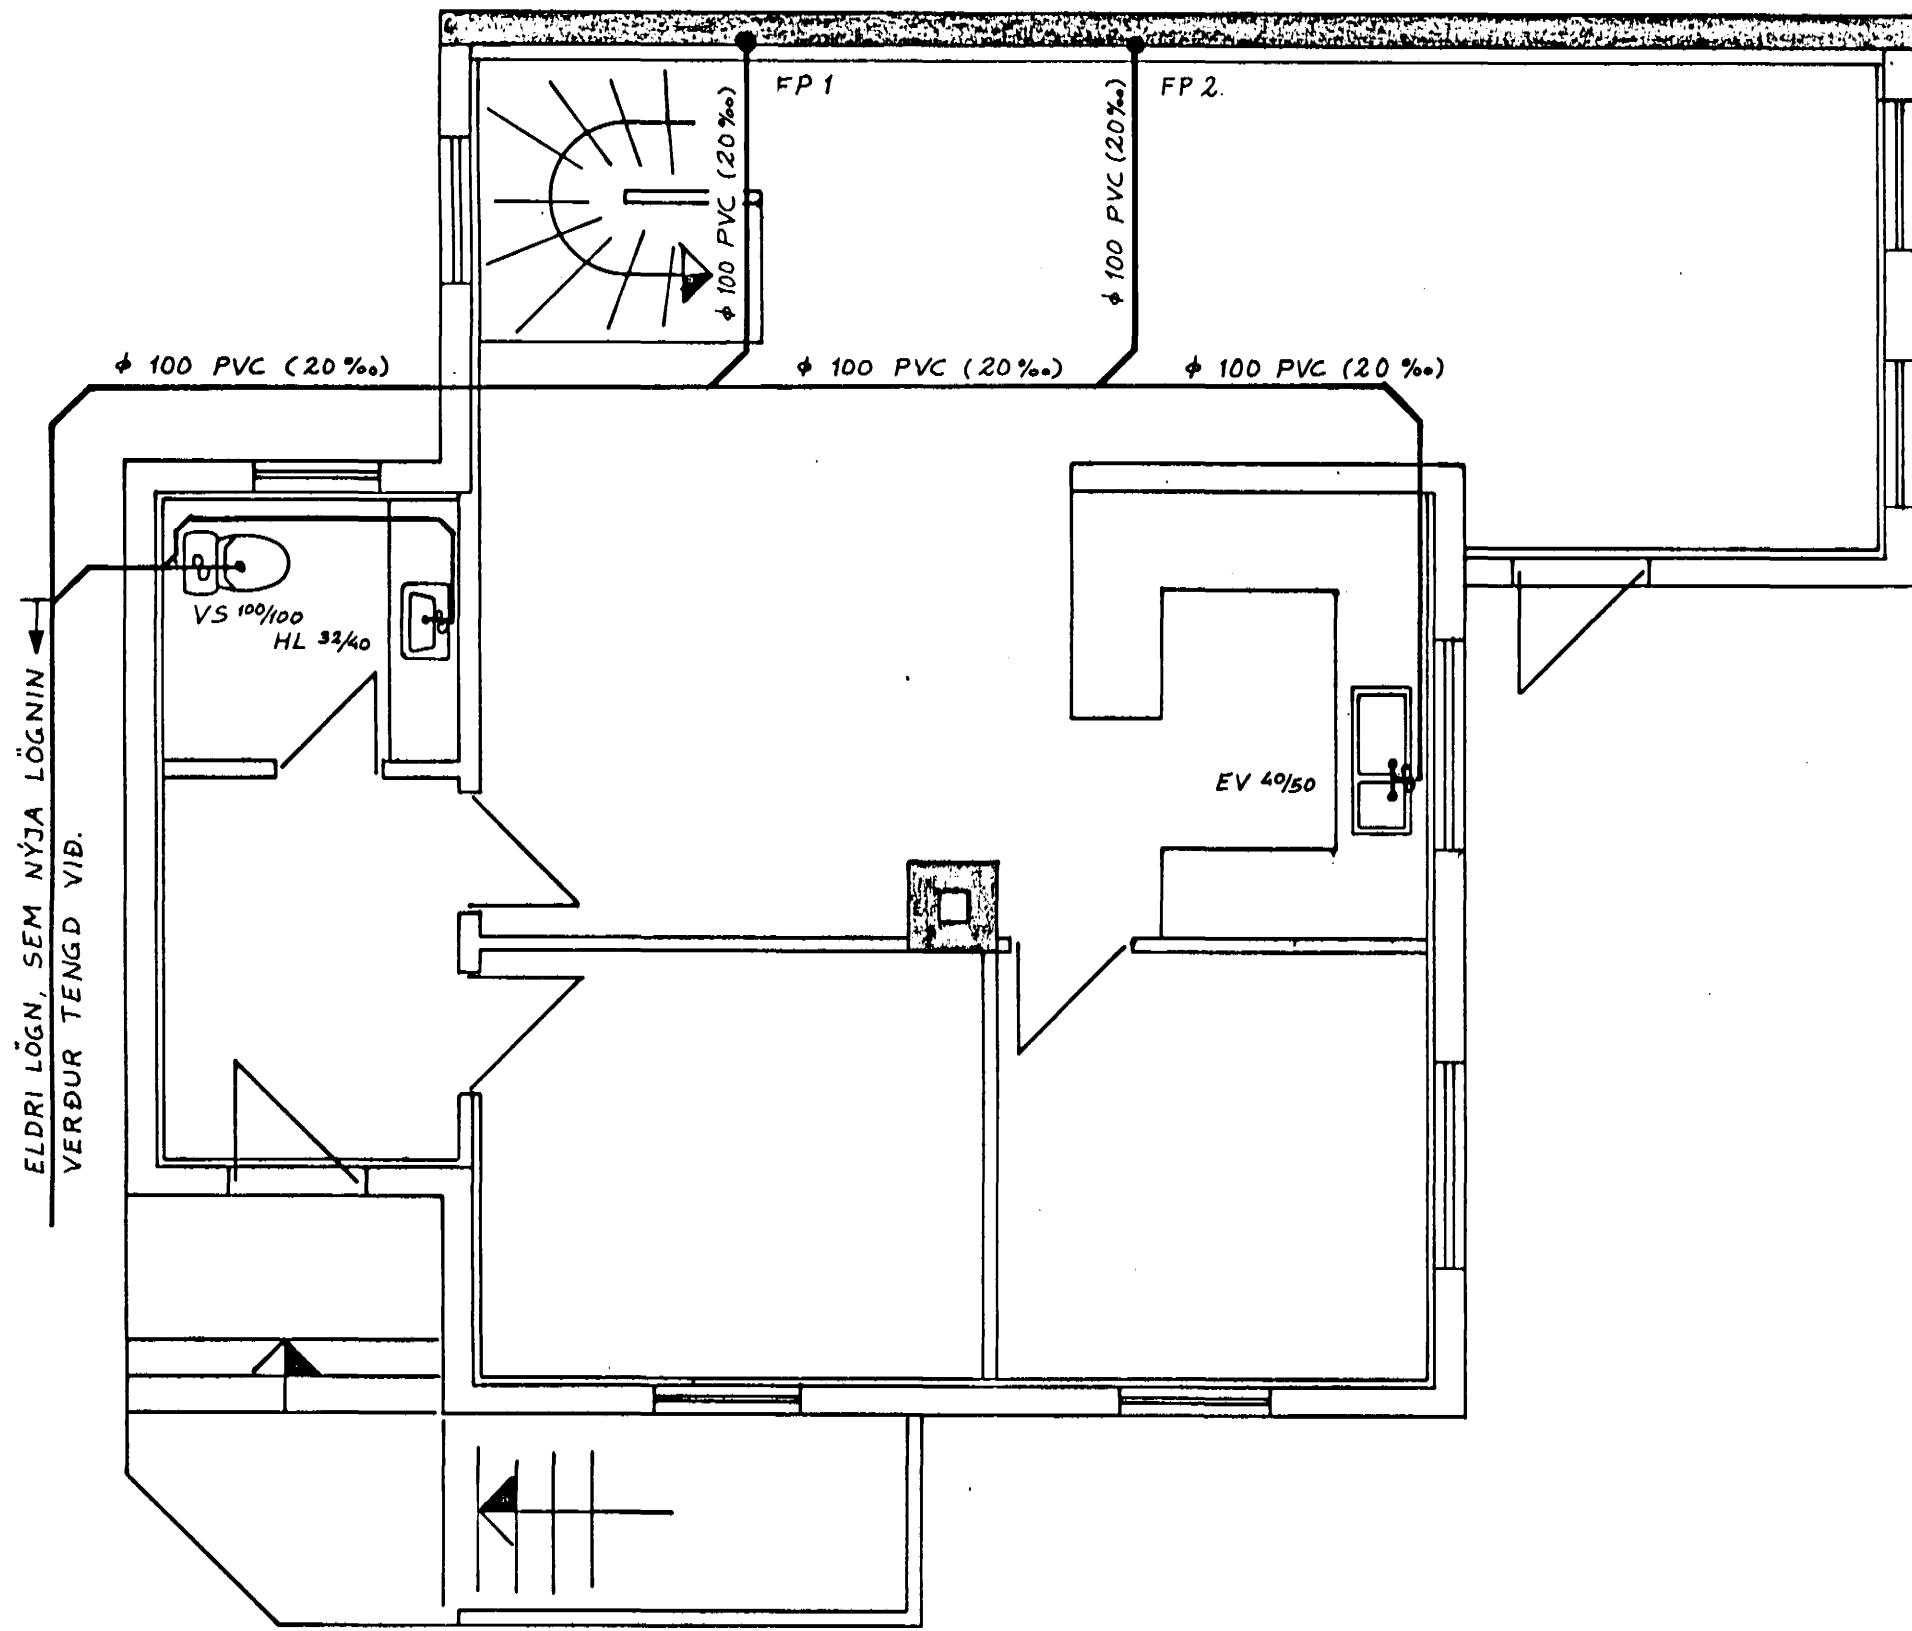


GRUNNMYND RISHÆÐAR 1:50

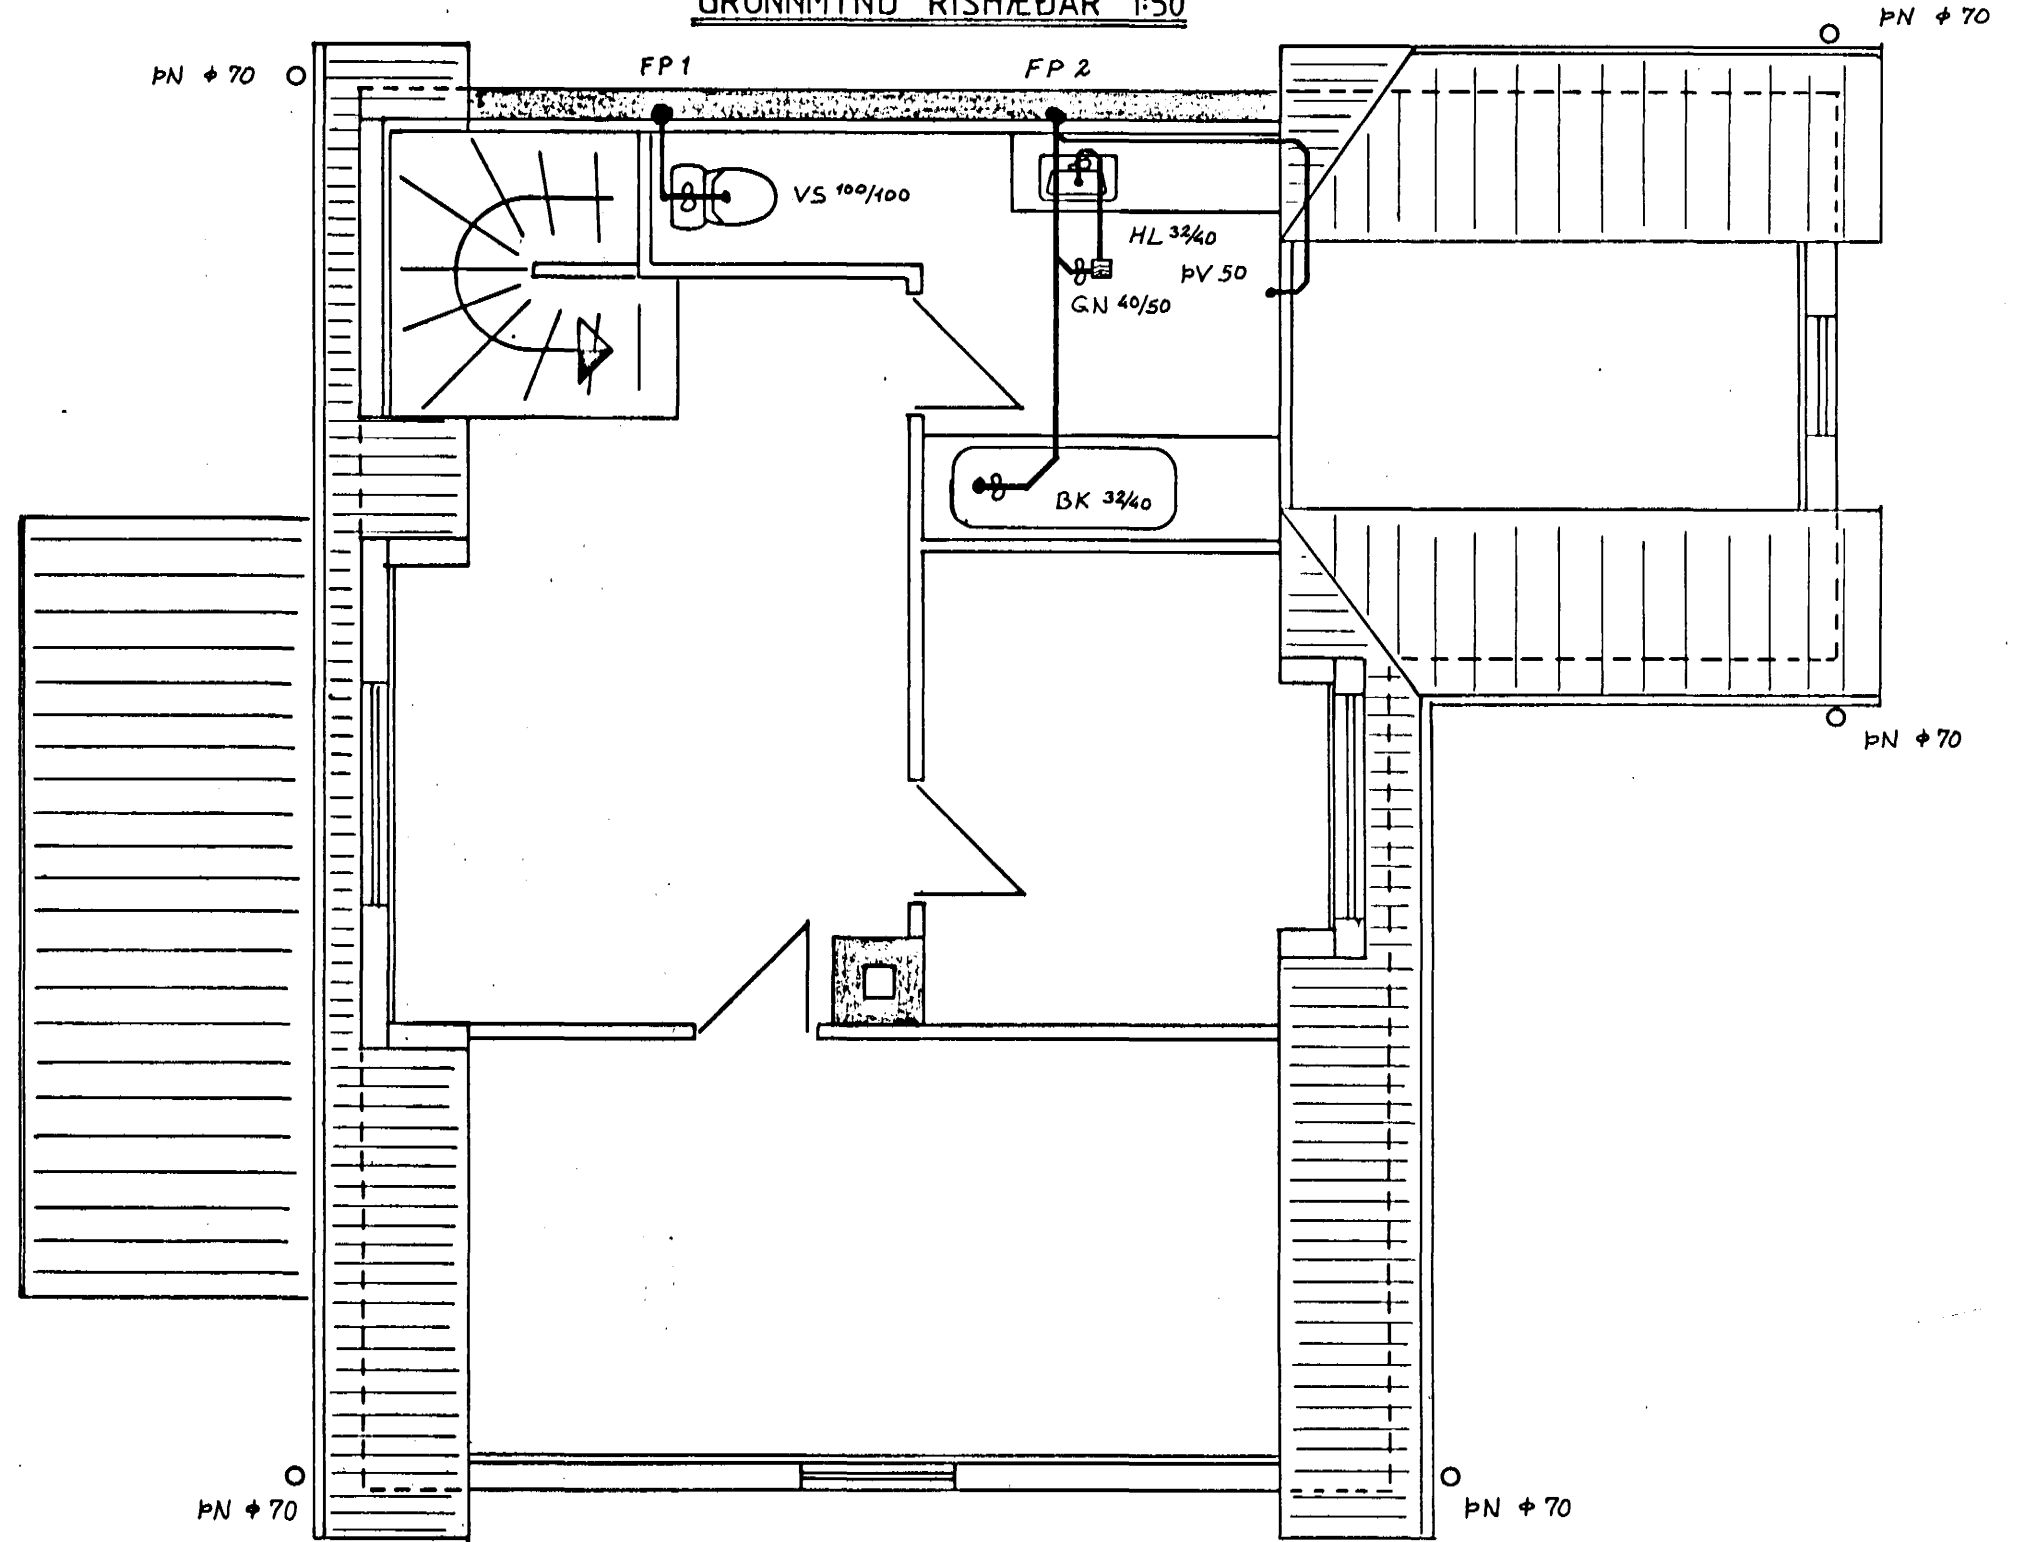

GRUNNMYND KJALLARA 1:50

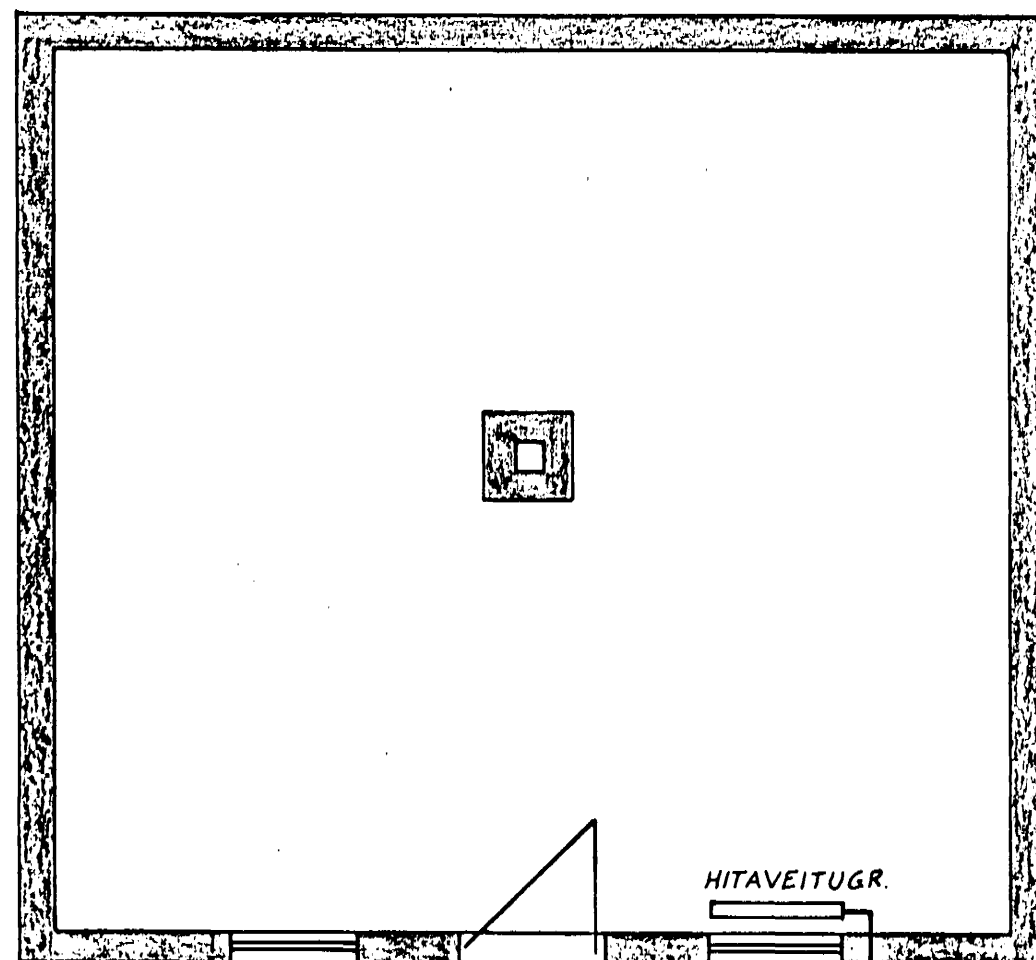


STOFNAGRAF

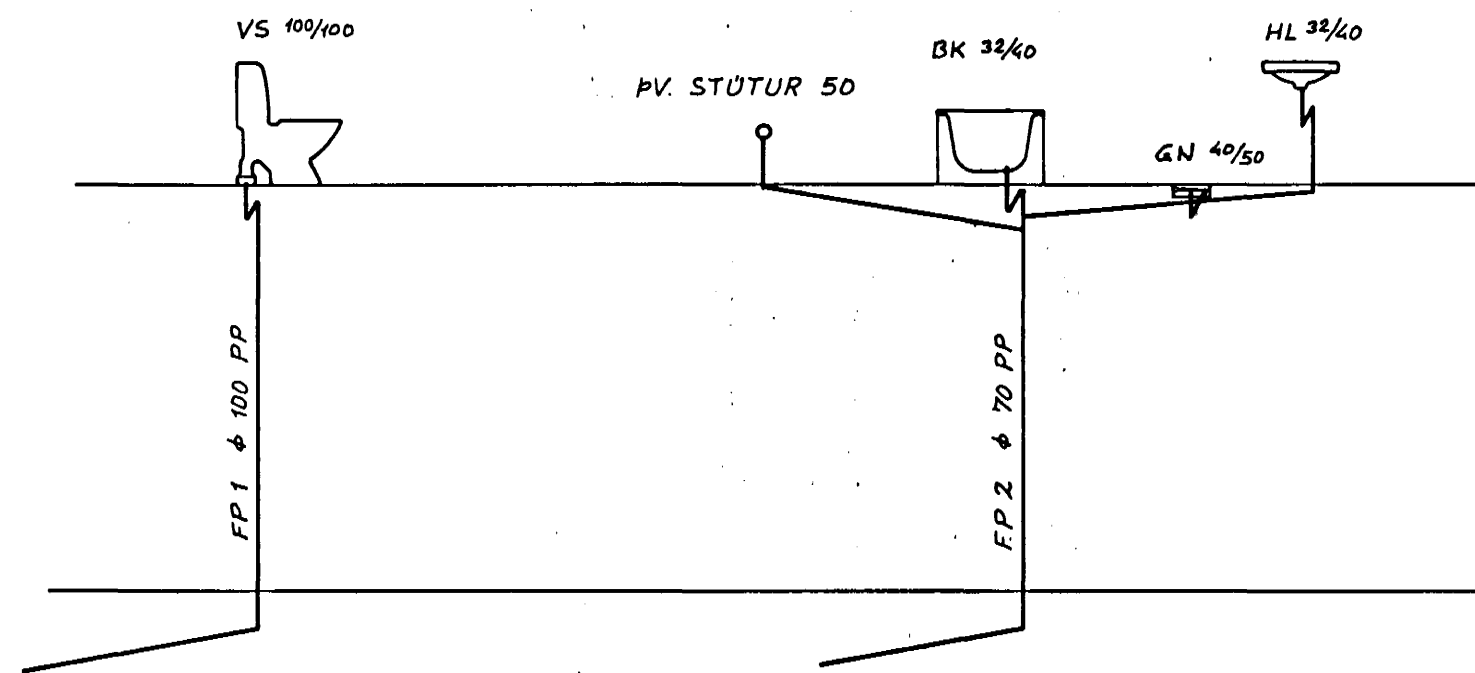

SKÝRINGAR

PN FARI Í FRÆNNSLISLÖGN, ÞAR SEM ÞVI VERÐUR VIB, KOMIÐ, EN ANNARS VERÐI ÞAU LEIDD Í GRJÓTPUKK (SVELGI). HALLI A NÝJU LÖGNINNI RÆDST AF DÝPI A ELDRI LÖGNINNI. ÆSKILEGASTI HALLINN ER 20% OG LÖGNIN ÞARF AÐ VERA 80-120 cm UNDIR JARÐVEGSYFIRBORÐI, ÞAR SEM LÖGNIN FER ÚT ÚR GRUNNINGUM.

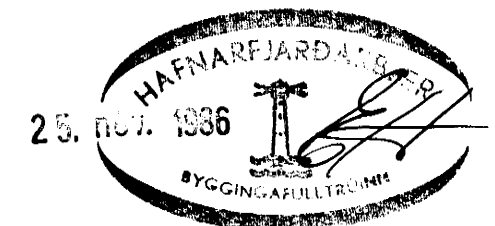

VERKFRÆÐISTOFA HALLDÓRS HANNESSONAR S. 91-54355
SUDURGÖTU 14 - 220 HAFNARFJÖRDUR

BRUNNSTÍGUR 6, HAFNARFIRÐI
FRÆNNSLISLAGNIR, GRUNNMYNDIR OG
STOFNAGRAF.

Mkv: 1:50
Reiknað: *Ódín B*
Teiknað: *Ódín B*
Yfirfarið: *H. H.*

Verk: Blað nr: 2,1 Dags: Október '86