
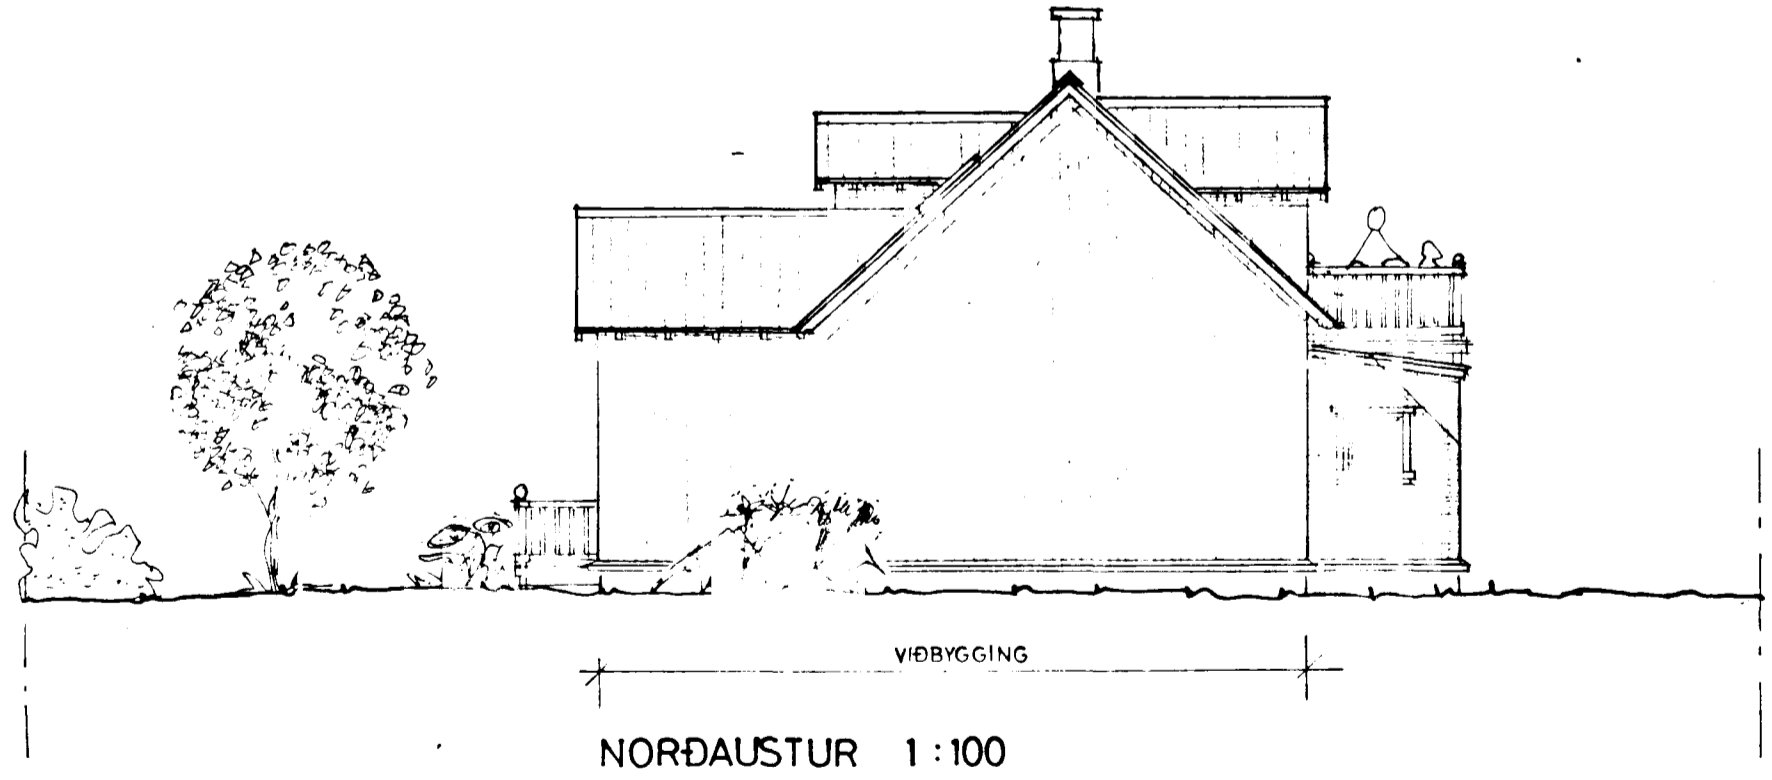
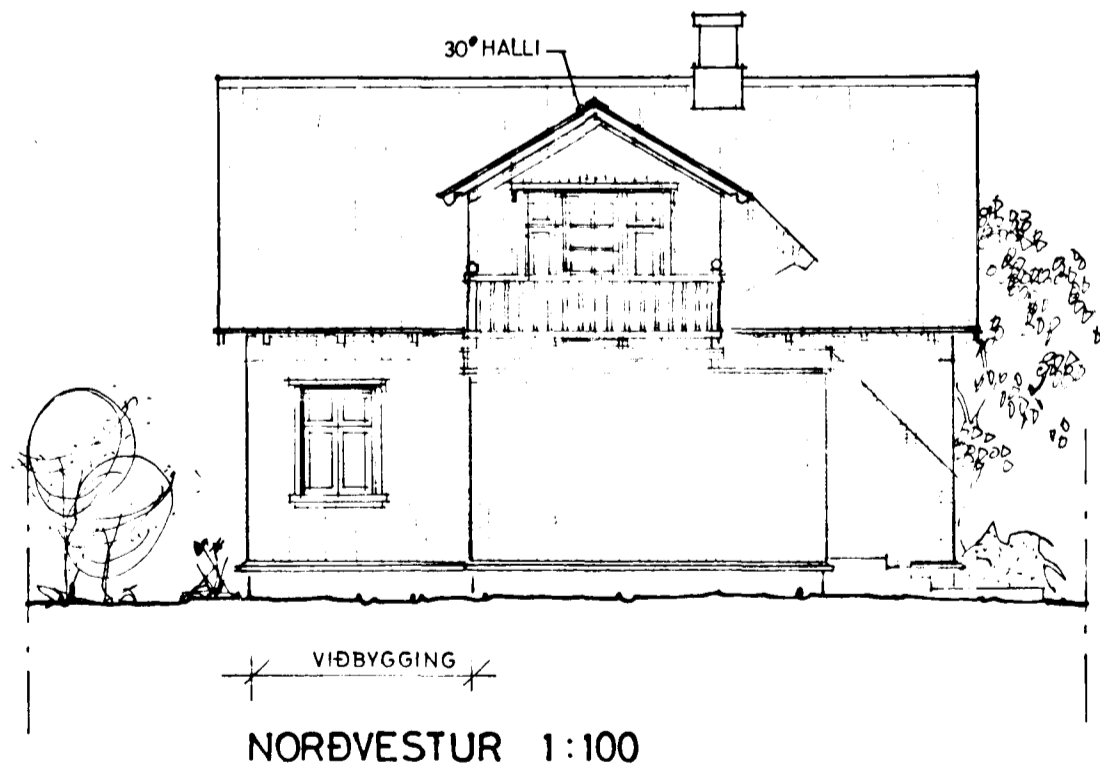
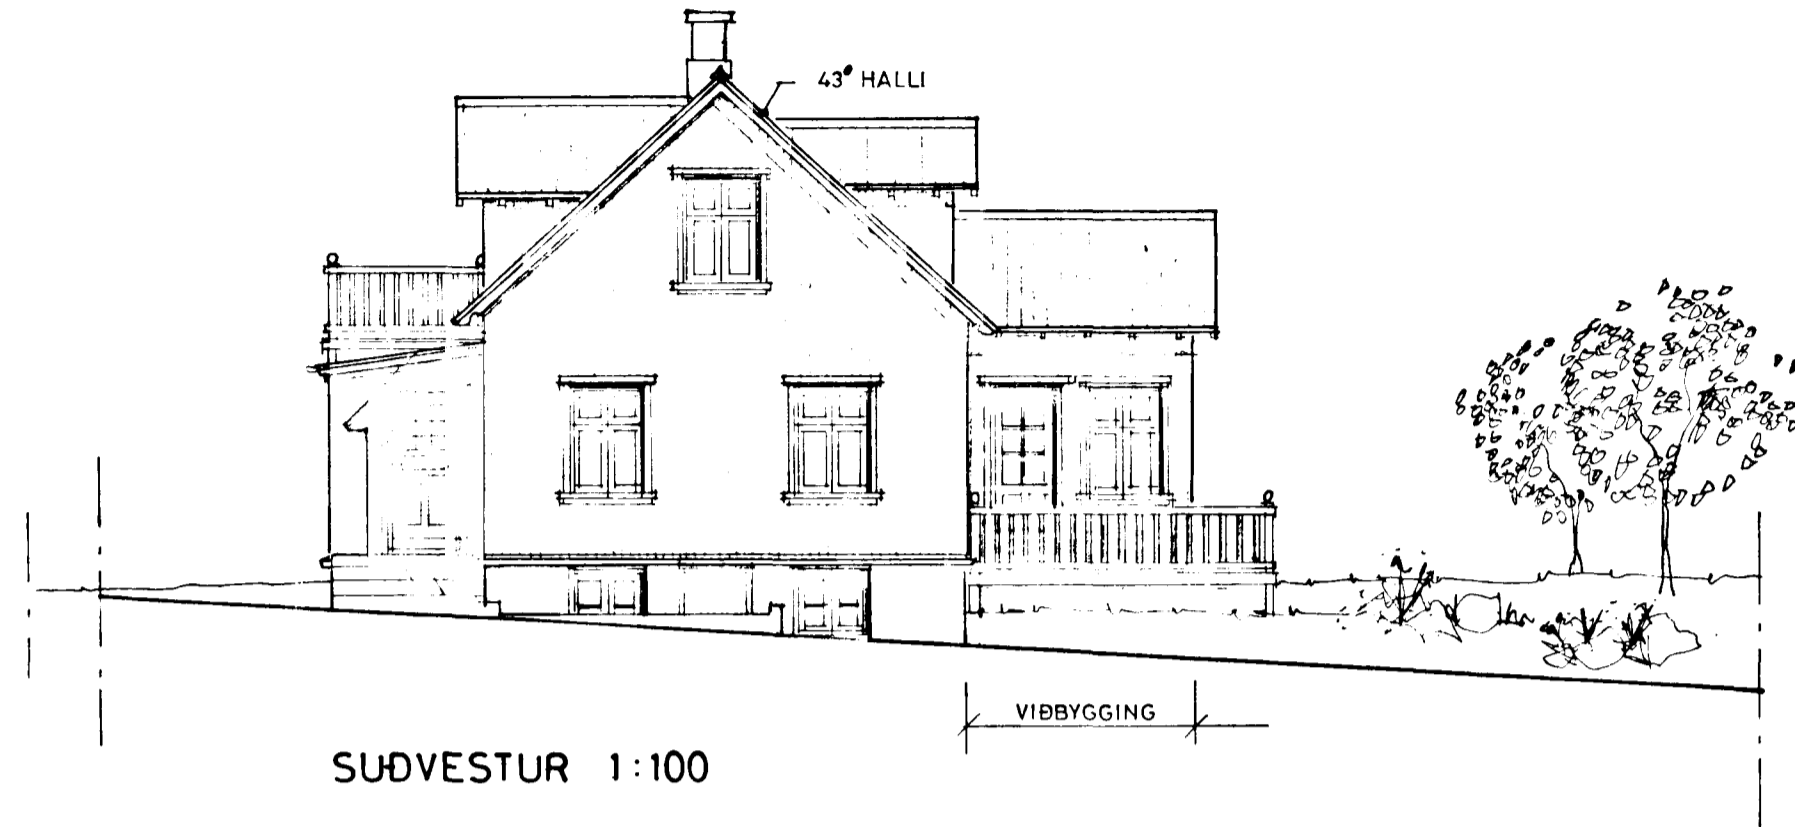


Samþykkt á fundi bygginga-  
nefndar þ. 4/12 1986  
74 88 Endúna  
BYGGINGAFULLTRÚINN  
Í HAFNARFIRÐI  
*E. Einarsson*

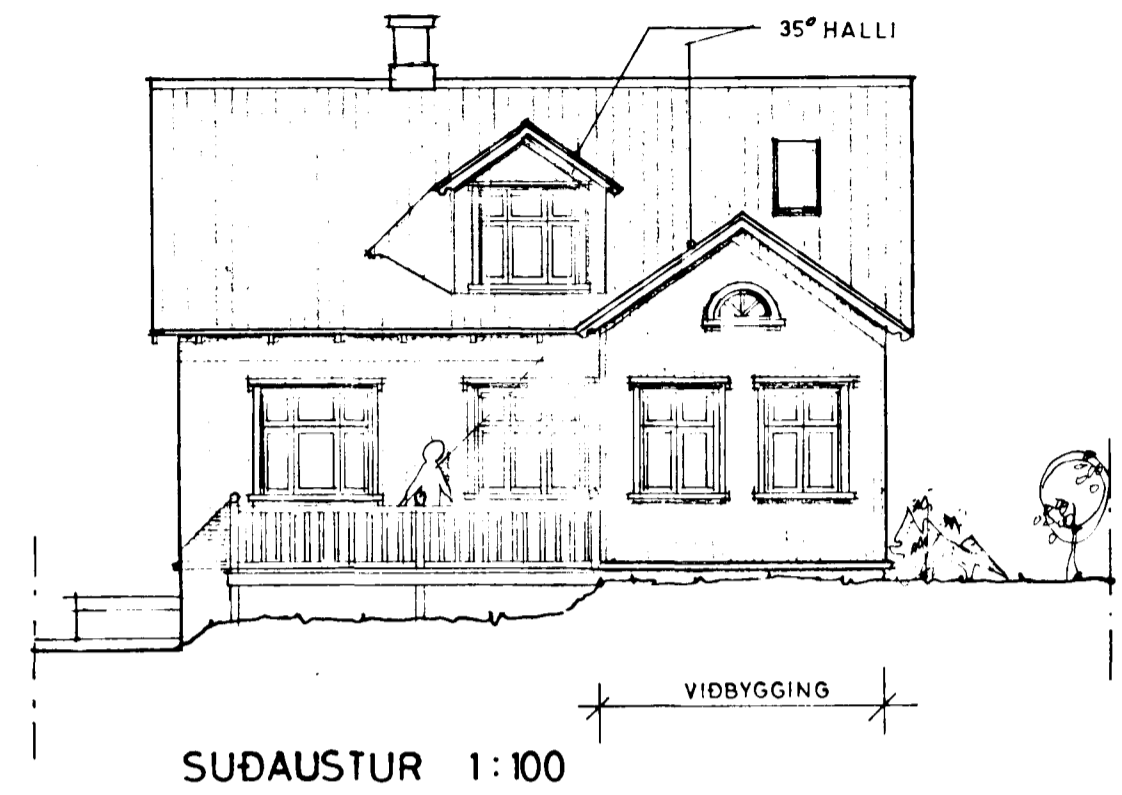

BREYTT 1 NOV. 1986

TEIKNISTOFAN REYKJAVÍKURVEGI 60, 220 HAFNARFIRÐI  
PÁLL V. BJARNÁSSON ARKITEKT, F.A.I. S. 54155

BRUNNSTÍGUR 6, HAFNARFIRÐI -  
VIÐBYGGING, NÝTT RIS - ÚTLITSMYNDIR

*Páll V. Bjarnásson*

180 01

DRÖG	SEPT 1985
VIÐBYGGING	1:100
VIÐBYGGING	PV 9
VIÐBYGGING	A E
VIÐBYGGING	D V E