



Samþykkt á fundi bygginga-
nefndar p. 4/12 1986
7/4 88 Endurs
BYGGINGAFULLTRÚNN
Í HAFNARFIRDI
Einarsson

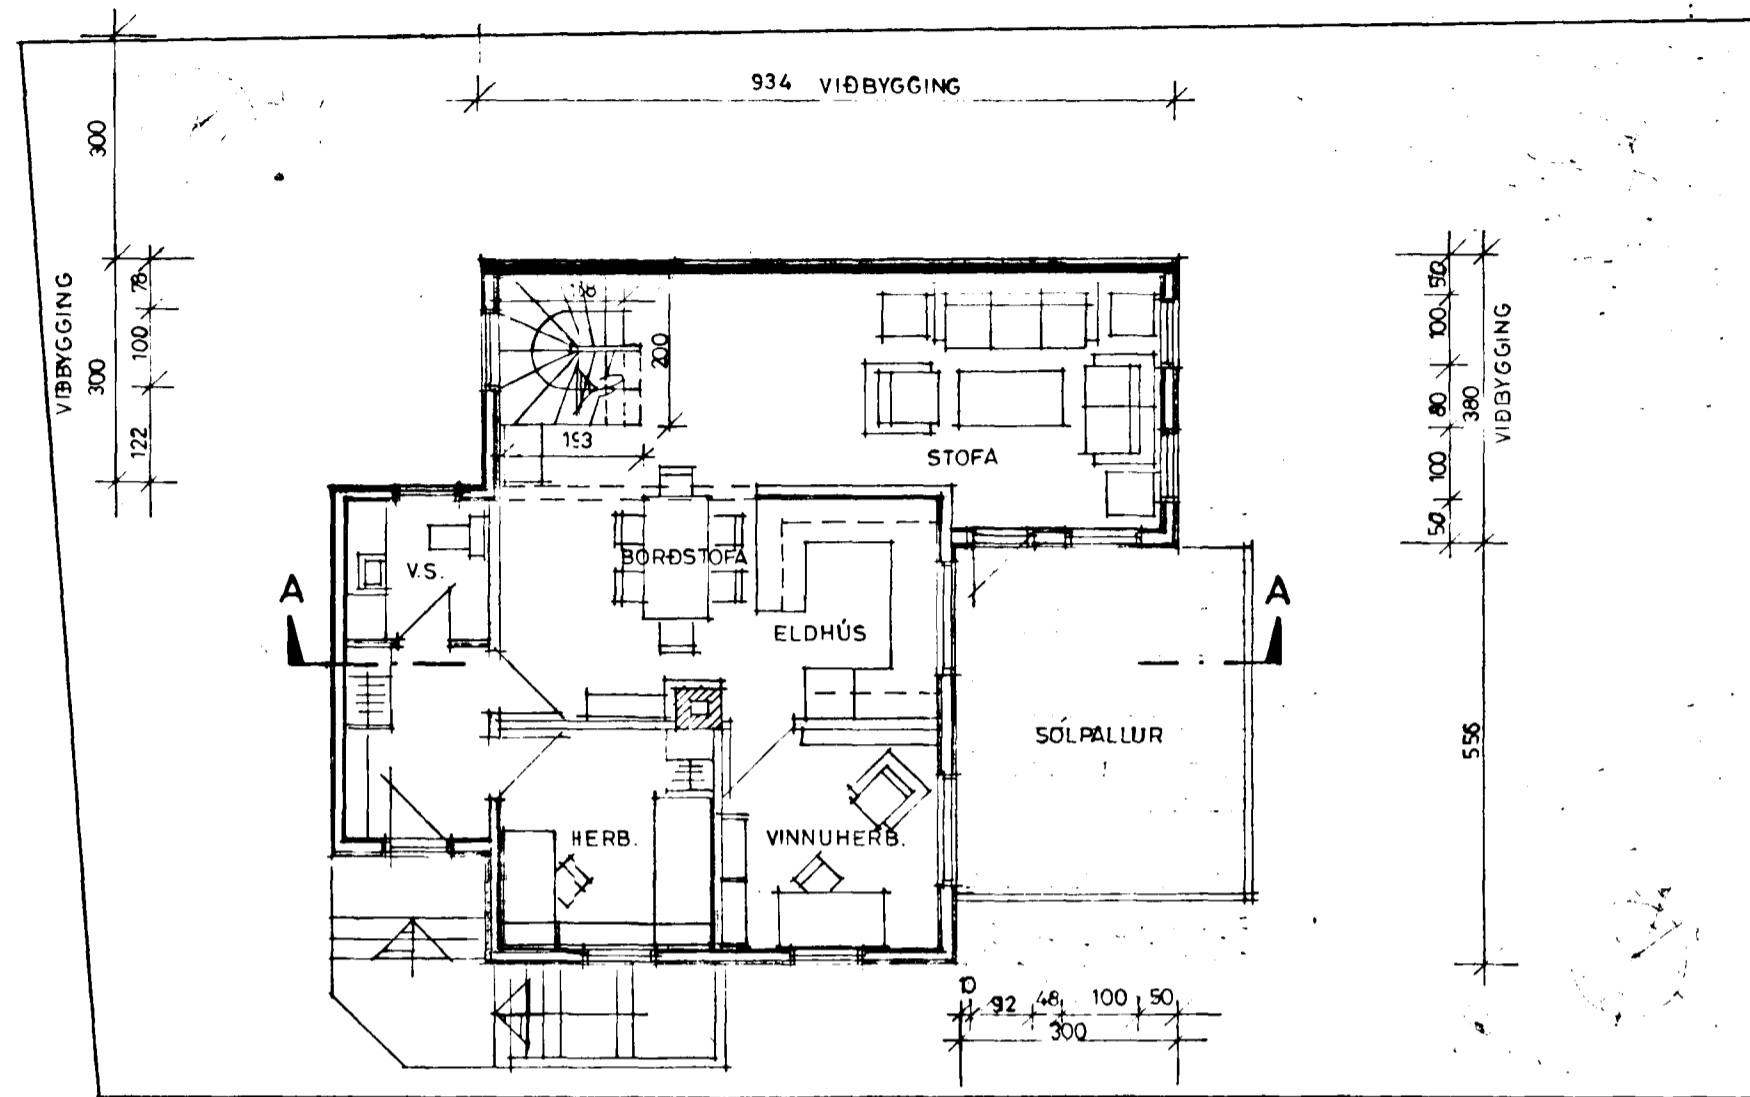


GRUNNMYND HÆÐAR 1:100

STÆKKUN:


NEDRI HÆÐ	30.4 m ²	80.7 m ³
EFRI HÆÐ	37.0 "	98.0 "
	67.4 "	178.7 "

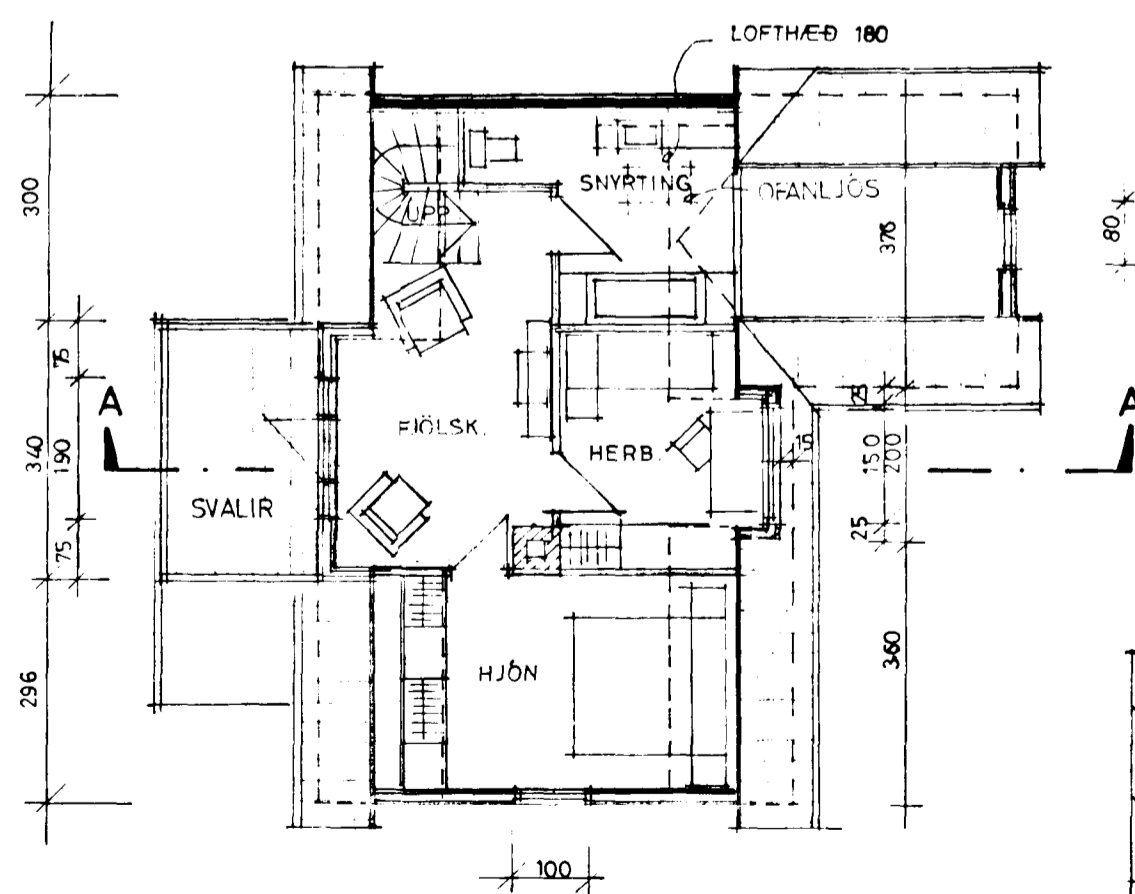

GRUNNMYND RISHÆÐAR 1:100

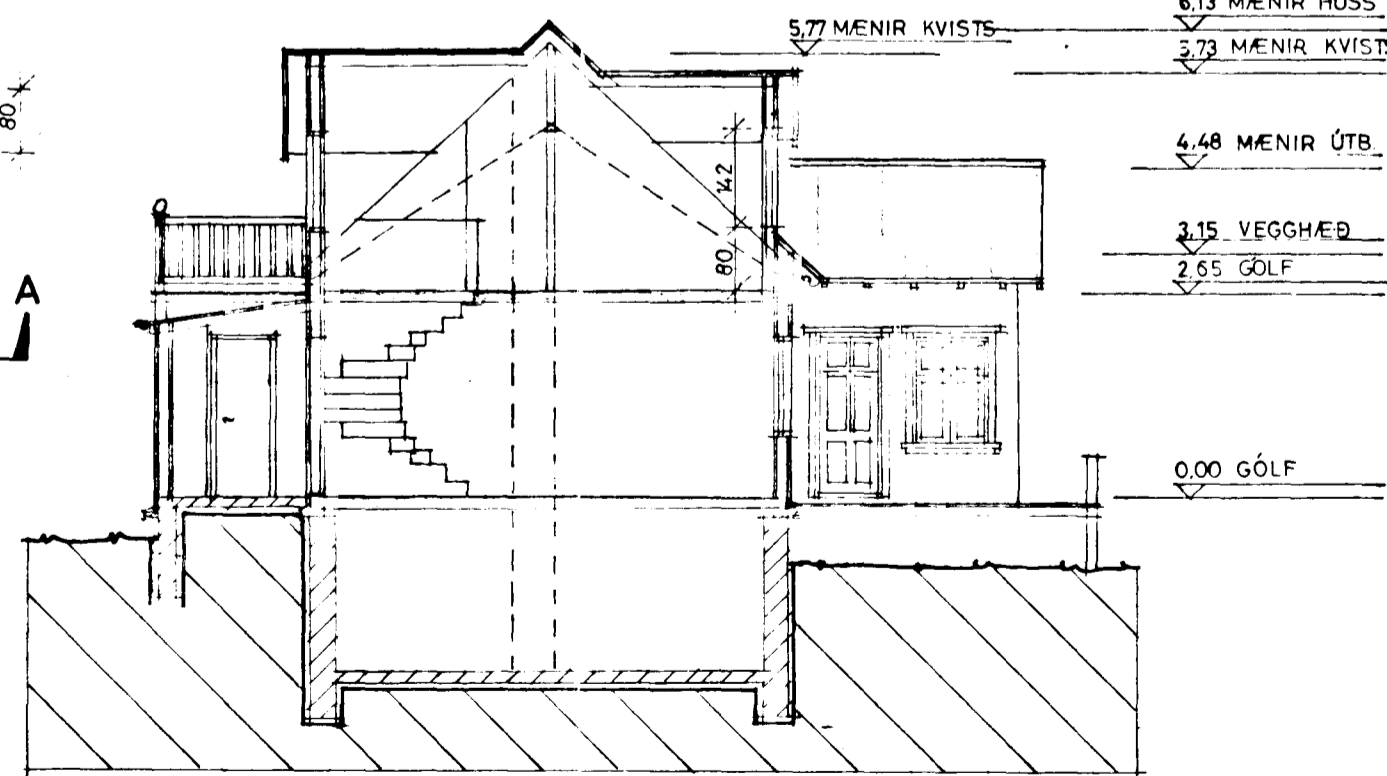

SNIÐ A - A 1:100

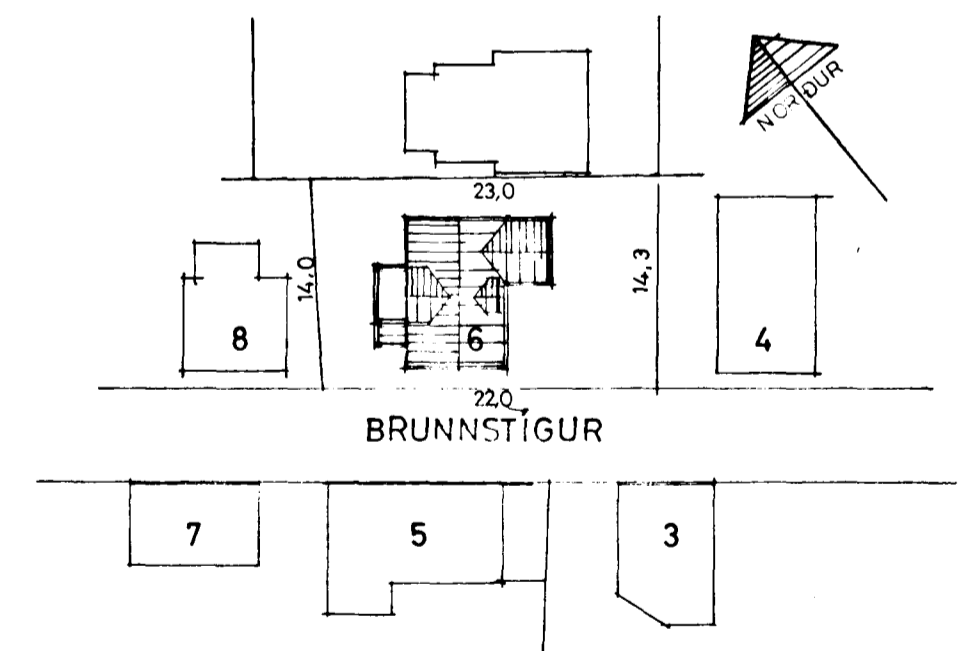

AFSTÖÐUMYND 1:500

BREYTT Í NÓV 1986

TEIKNISTOFAN REYKJAVÍKURVEGI 60, 220 HAFNARFIRDI
PÁLL V. BJARNÁSON ARKITEKT, FAI s 54355

180.02

BRUNNSTÍGUR 6, HAFNARFIRDI

VIÐBYGGING, NÝTT RIS - GRUNNMYNDIR, SNIÐ, AFSTÖÐUMYND

CLASS	SEPT 1986
FIGUR	1:100 - 1:500
SKALA	PV B
SKALA	A E
SKALA	PV B

Einarsson