



GRUNNMYND RISHÆÐAR 1:100

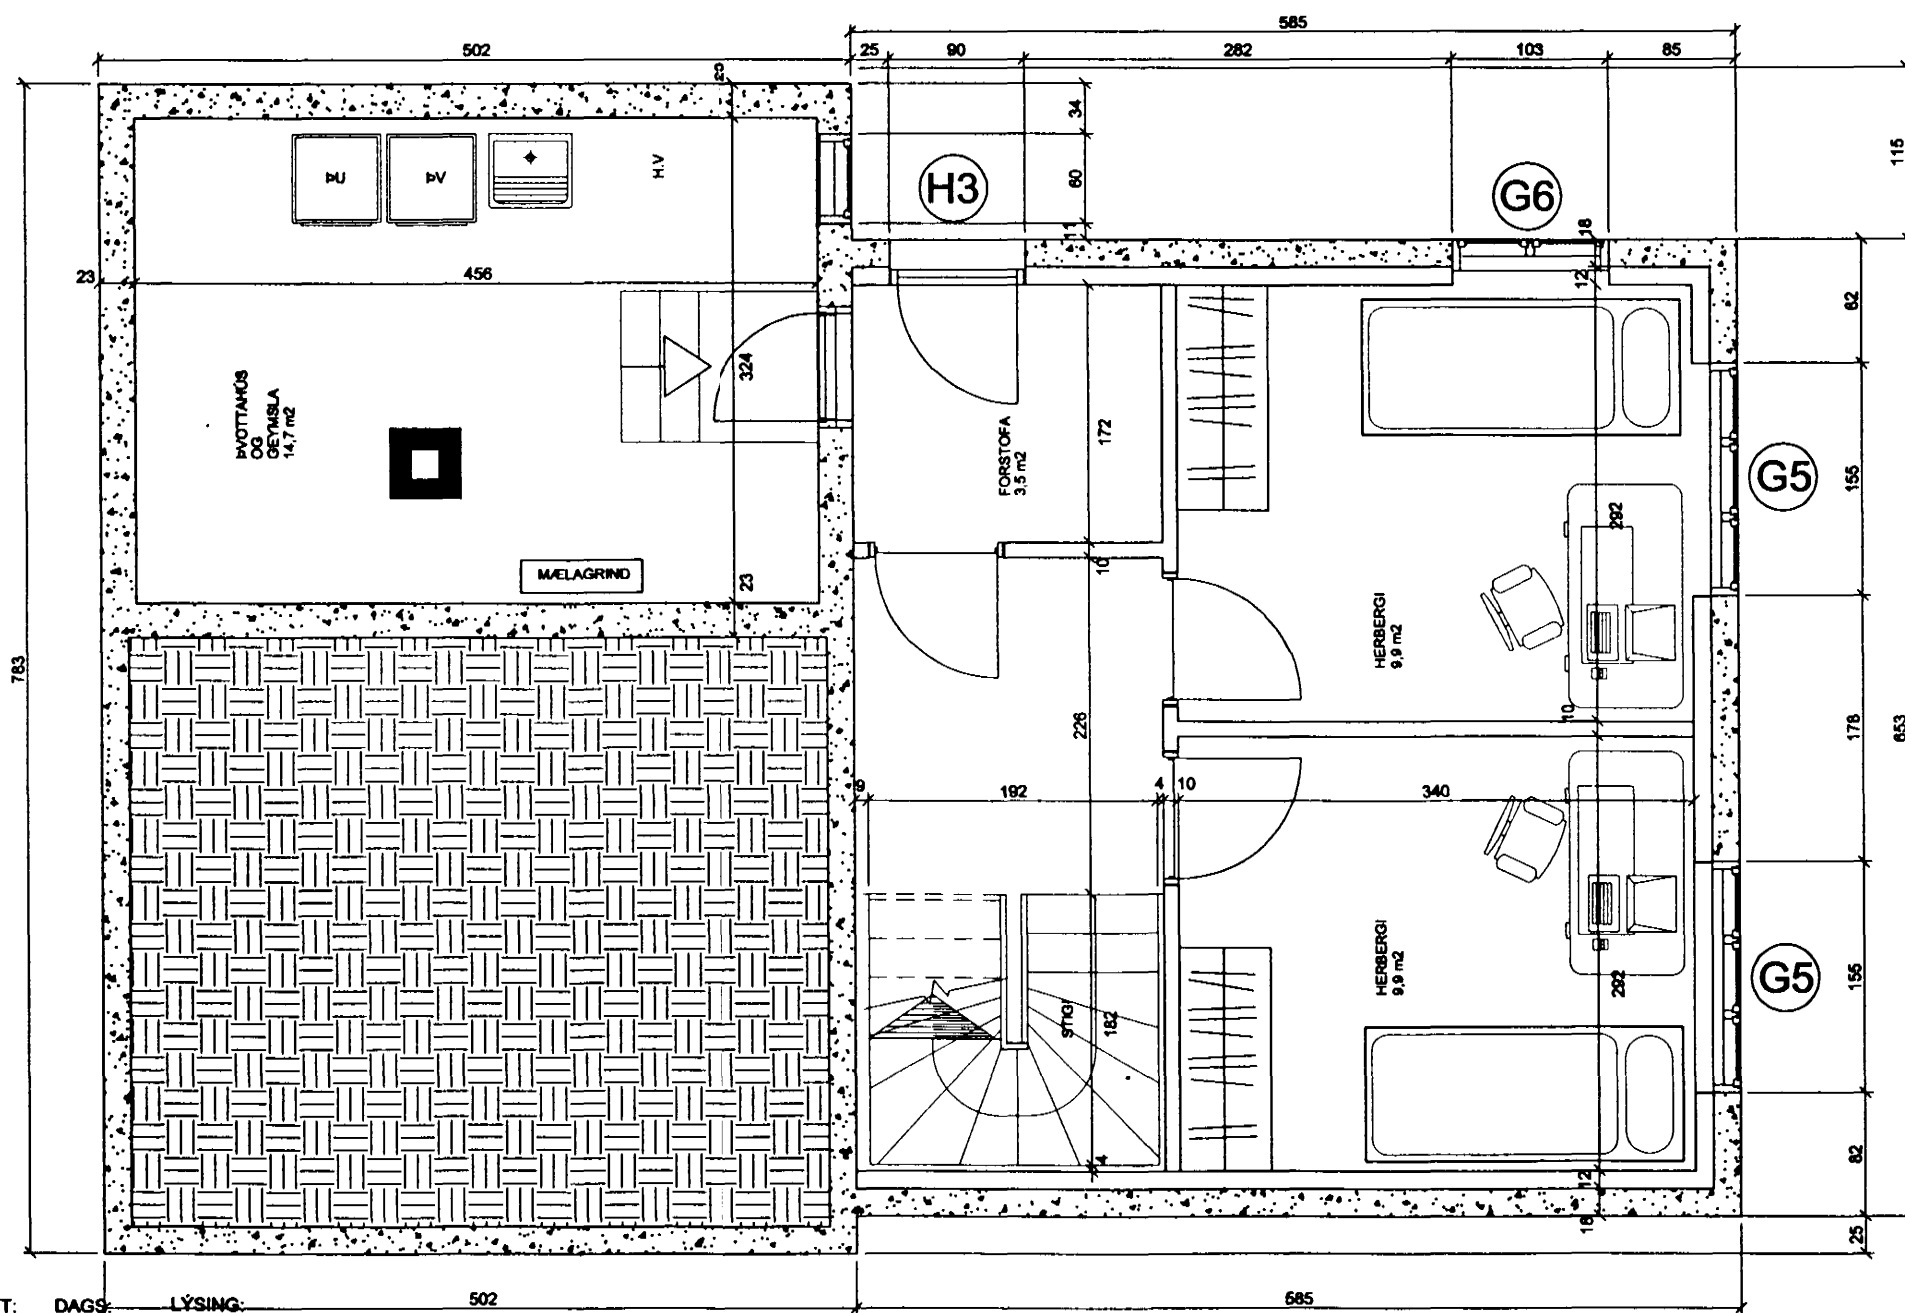

GRUNNMYND KJALLARA 1:100

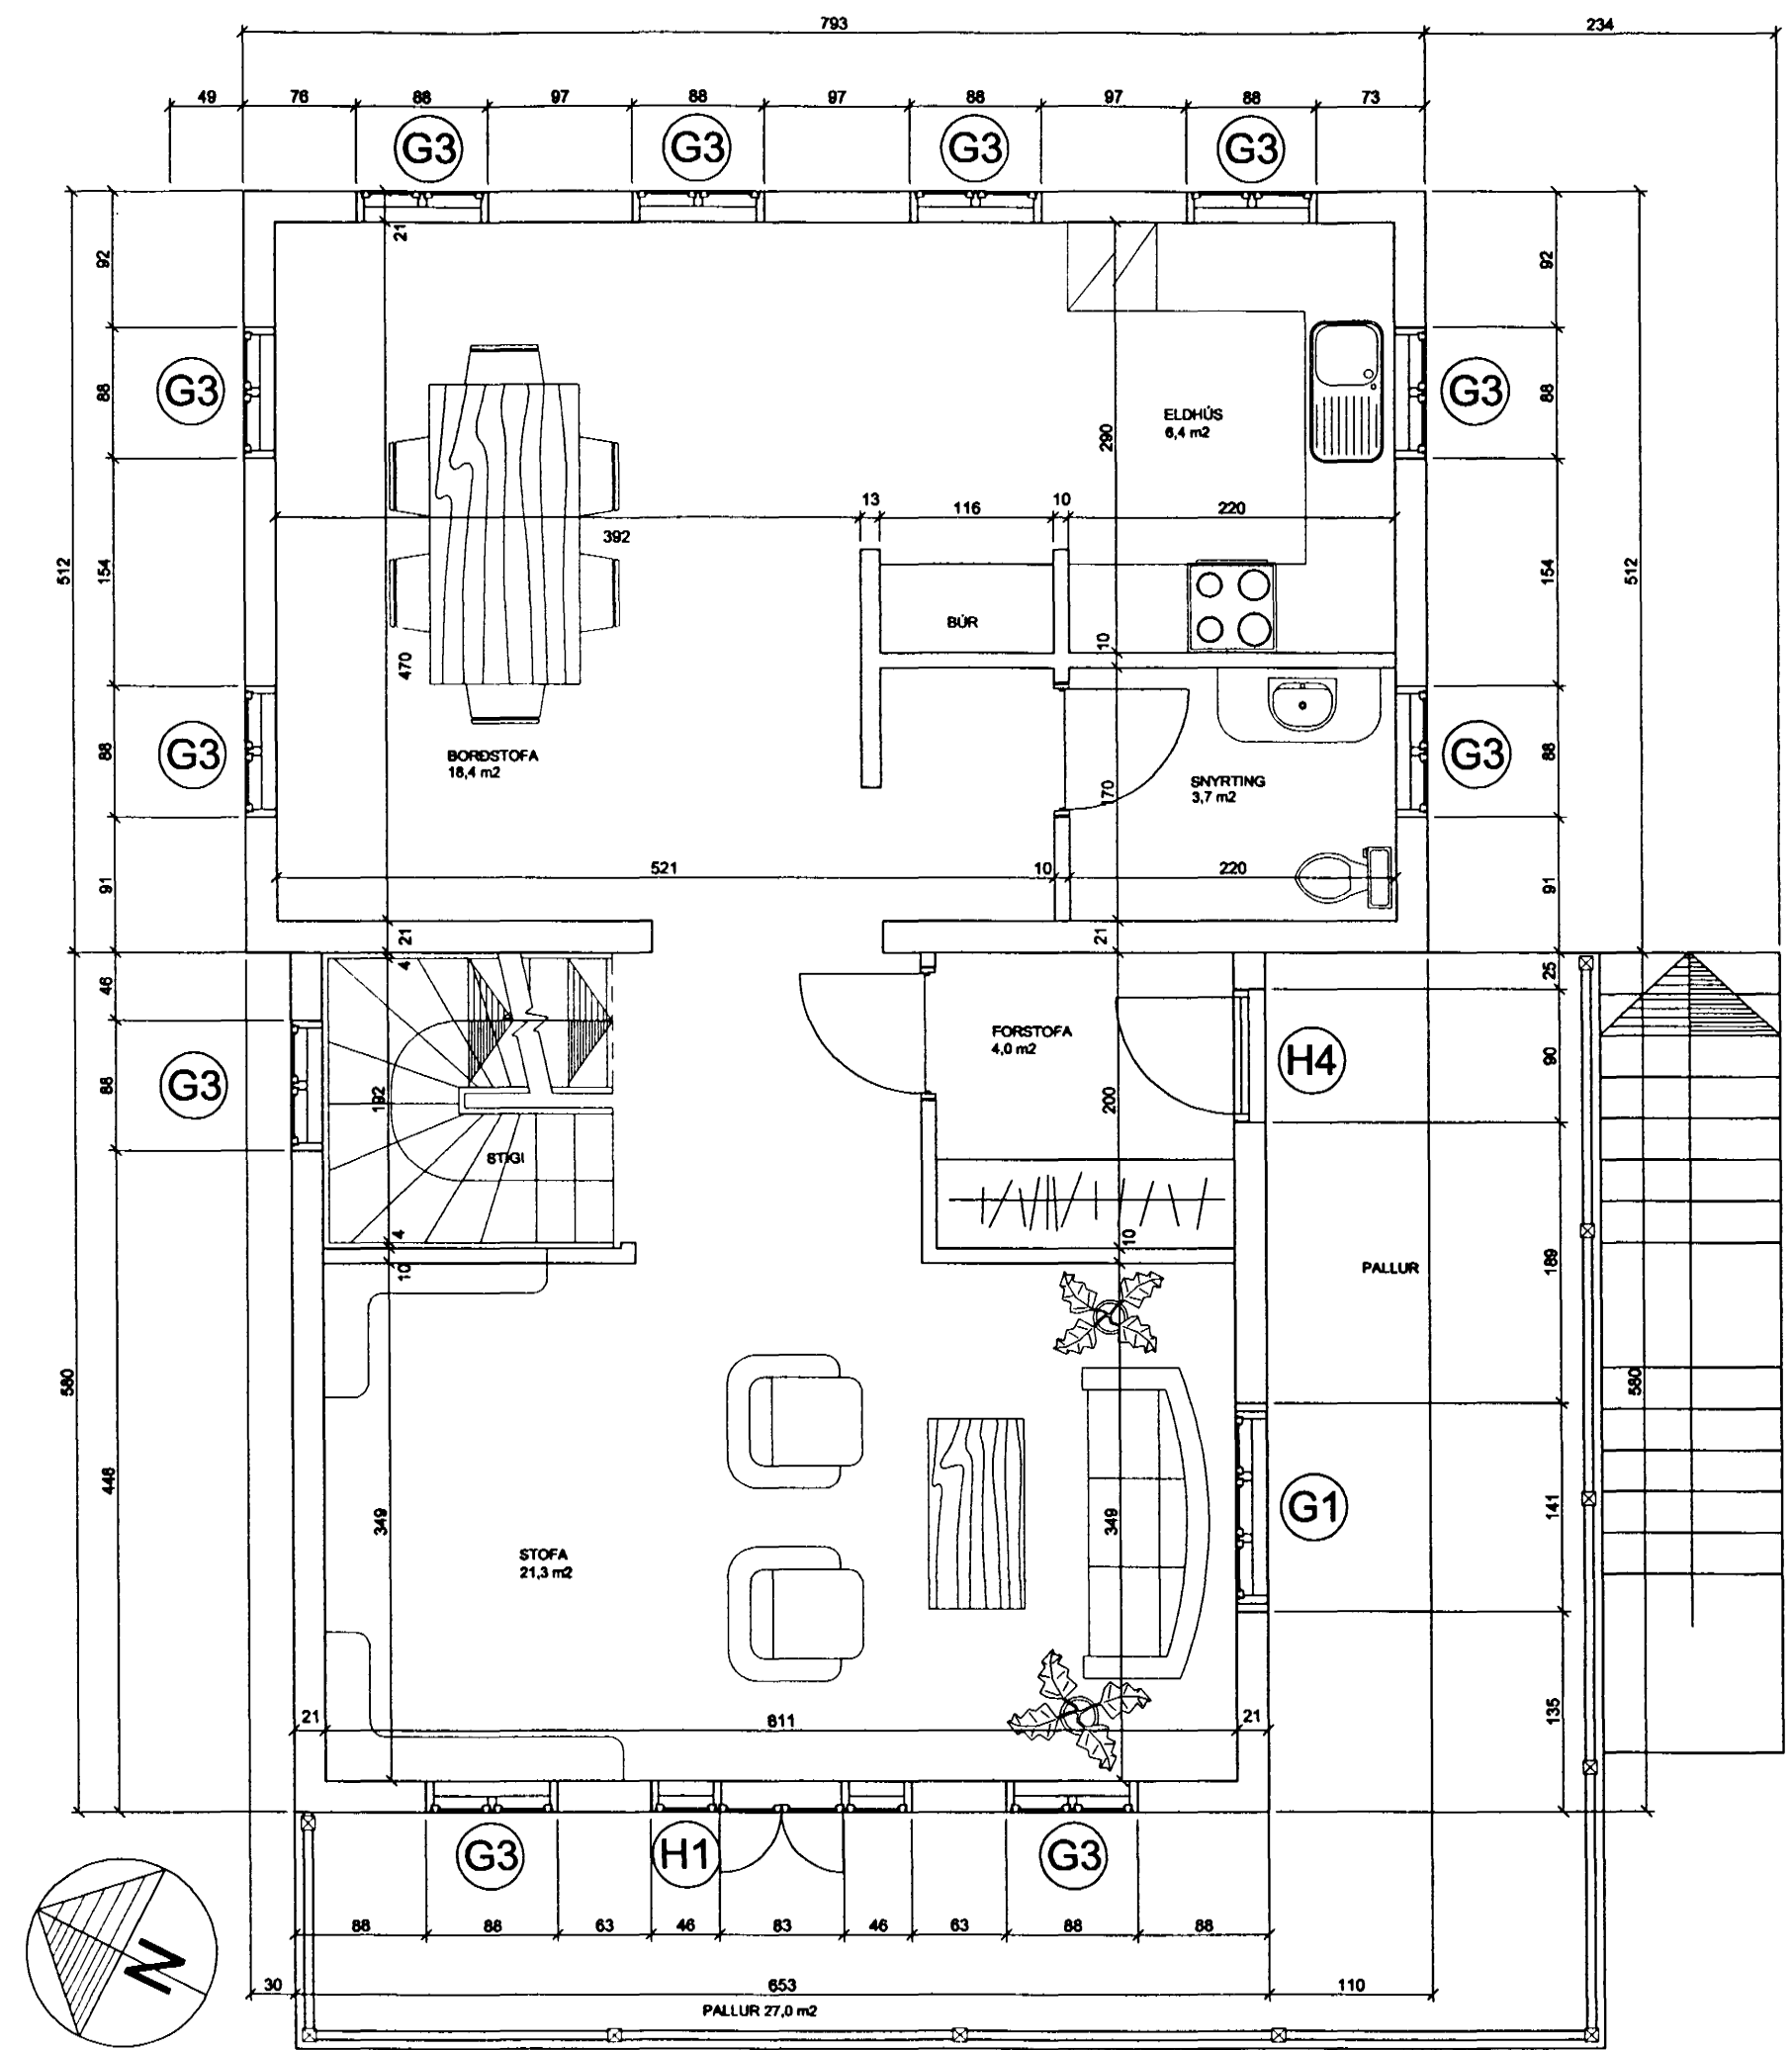

GRUNNMYND HÆÐAR 1:100

BRUNNSTÍGUR 7, HAFNARFIRDI
GRUNNMYNDIR

312.06

TEIKNISTOFAN ÞRÚÐVANGUR PÁLL V. BJARNASON, FAÍ

GRUNNMYND JARÐHÆÐAR
KJALLARA OG RISS

LAUFÁSVEGUR 7 101 REYKJAVÍK
KÍL 060346-2249
SÍMÍ: 561-0260 FAX: 561-0265

HANNAÐ: PVB

TEIKNAD: ÓP

DAGS: 06.04.00 MKV: 1:50