




SVALIR - SUÐ-VESTURHLIÐ 1:20

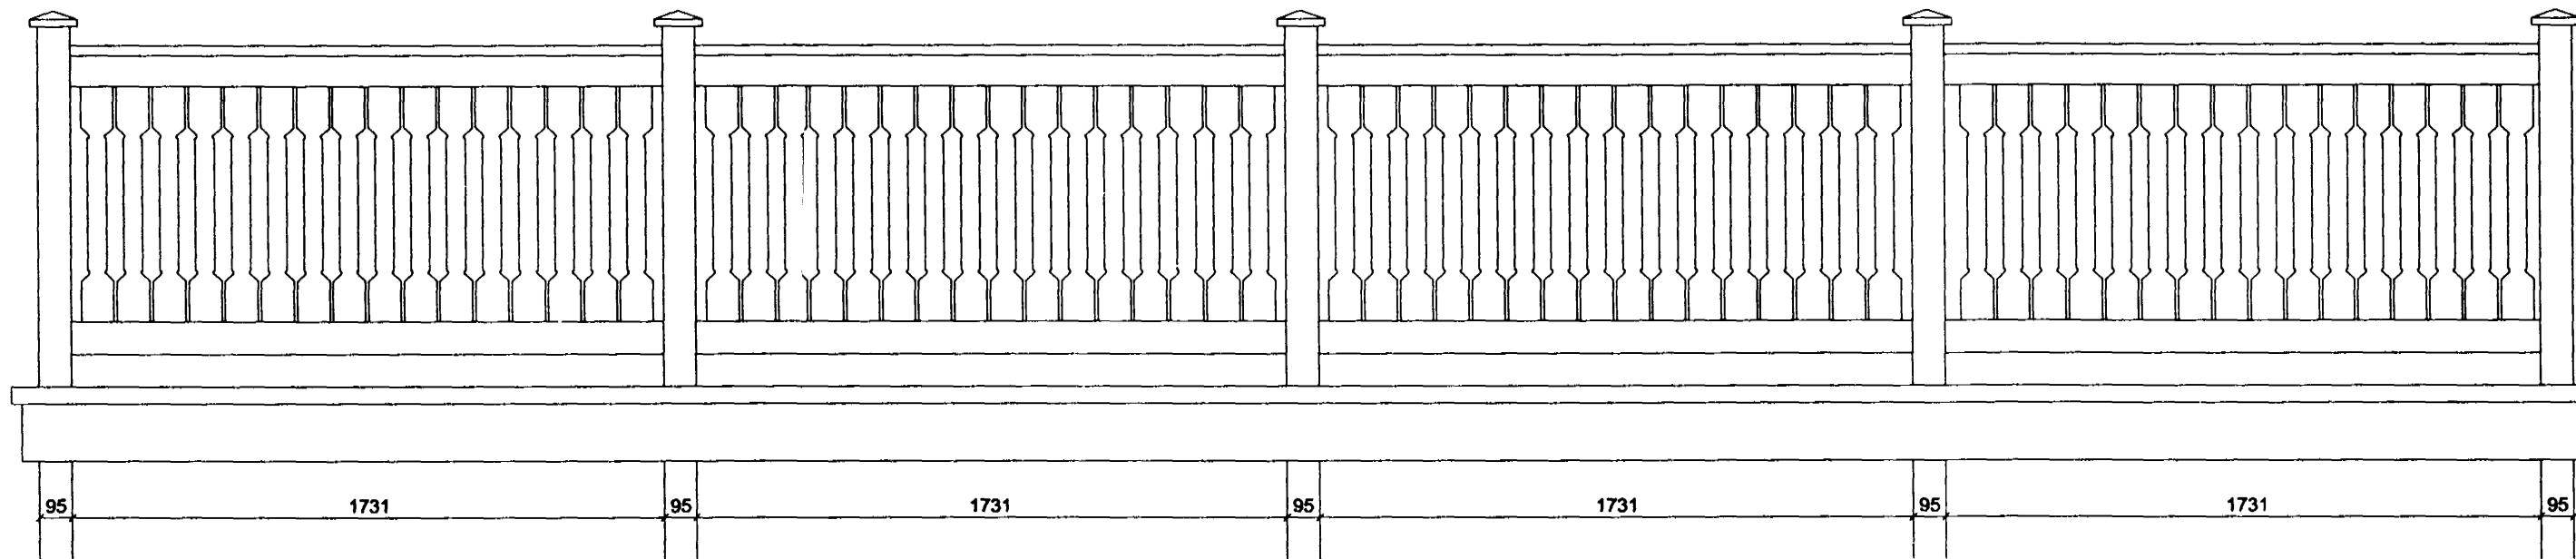


SVALIR - SUÐ-AUSTURHLIÐ 1:20

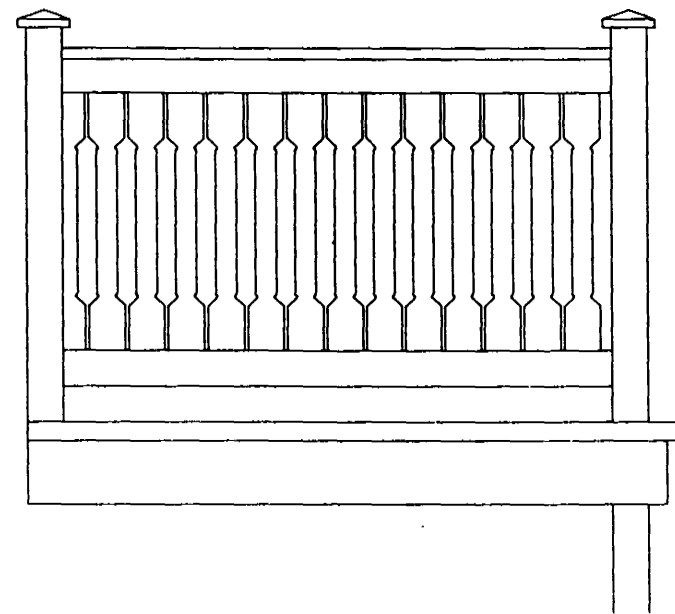


SVALIR - NORD-VESTURHLIÐ 1:20

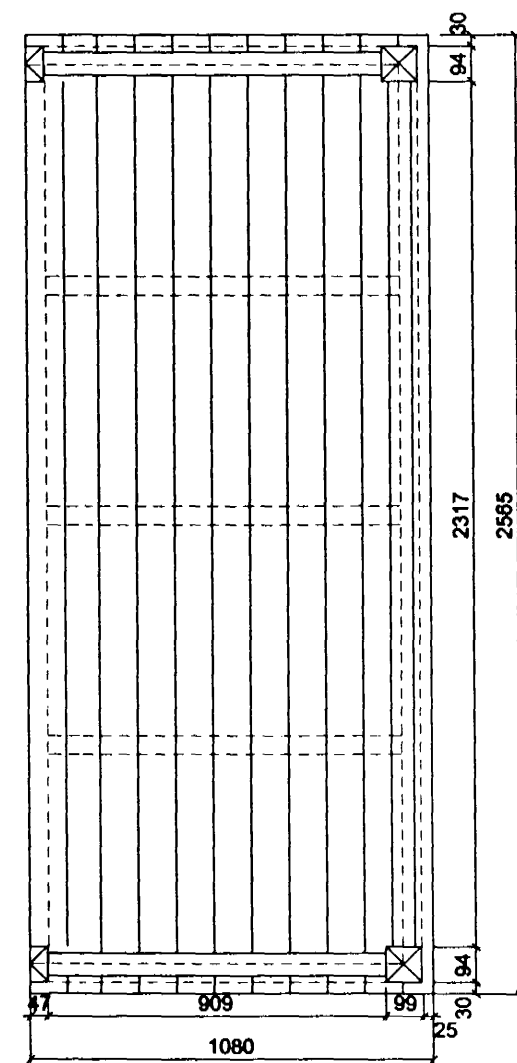


SVALIR - GRUNNMYND 1:20

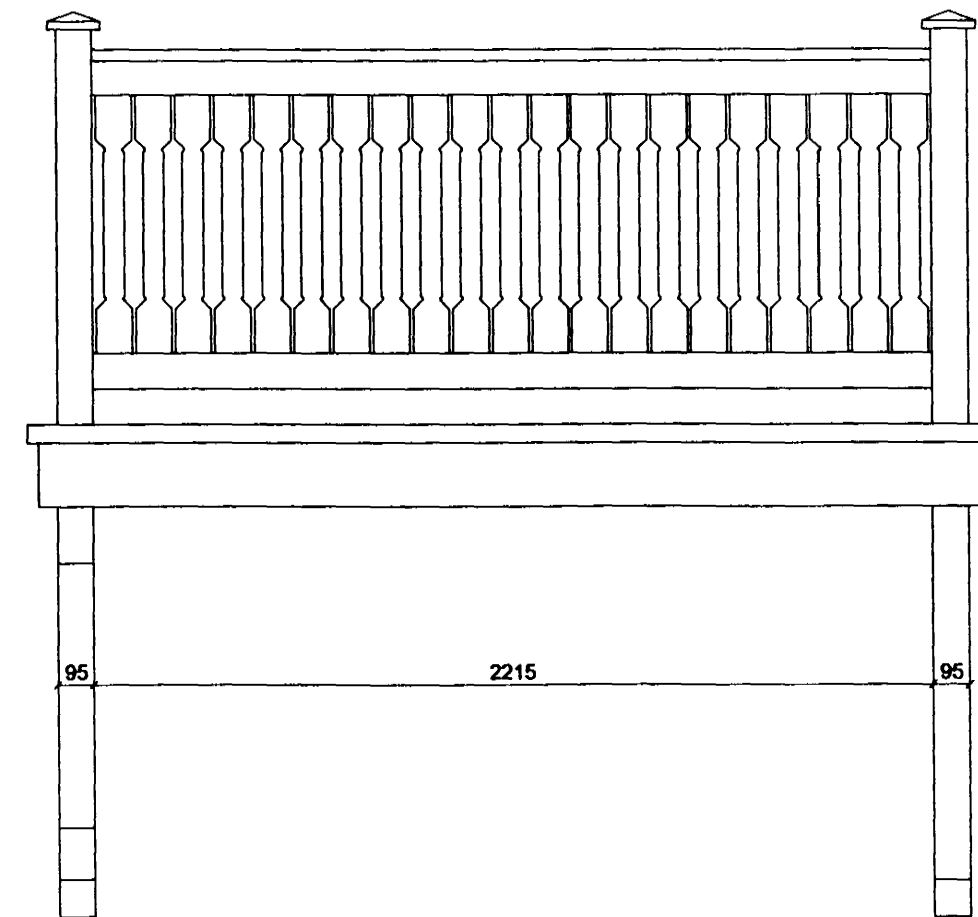


SVALIR - SUÐ-VESTURHLIÐ 1:20

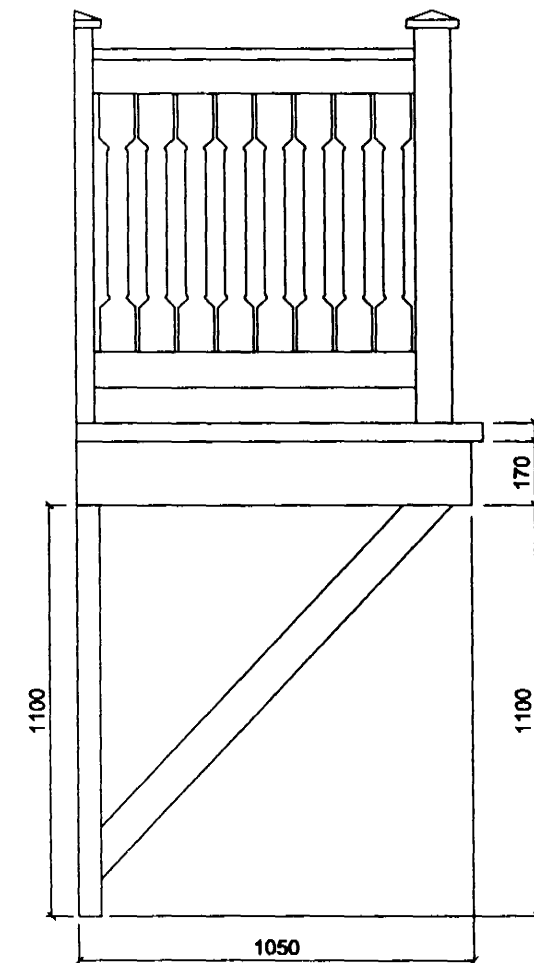

SVALIR - SUÐ-AUSTUR OG NORD-VESTURHLIÐ 1:20

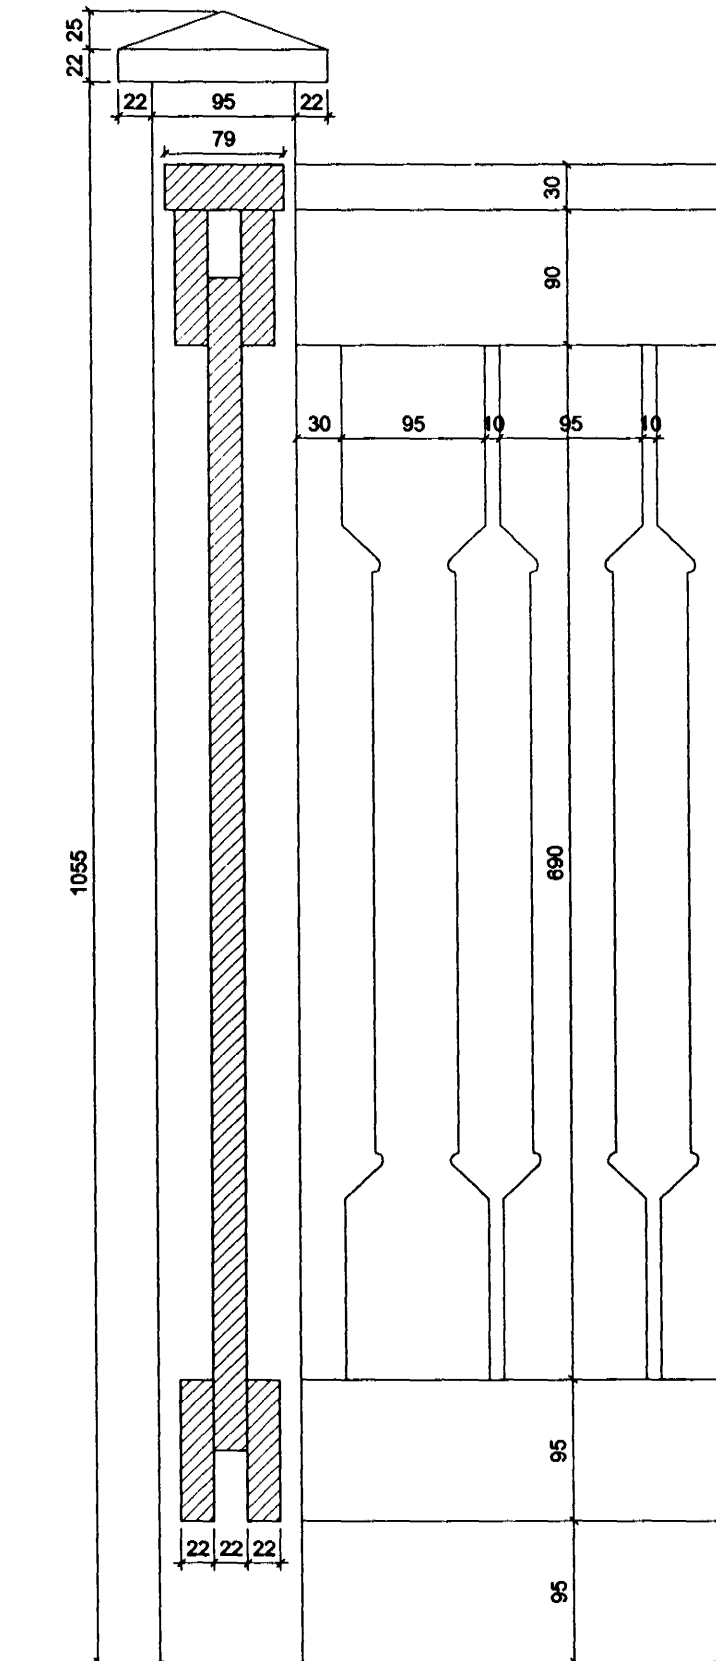

SVALAHANDRIÐ - DEILI 1:5

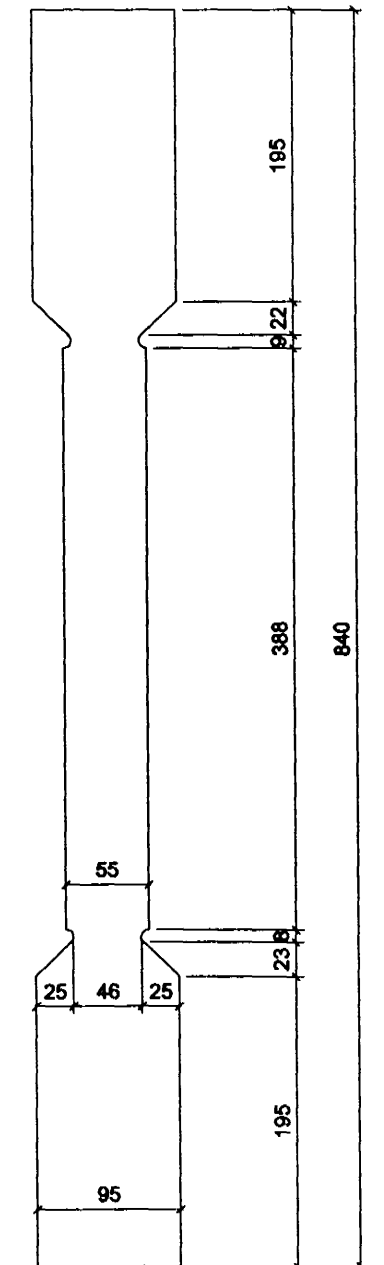

PIRÁLI - DEILI 1:5

BREYTT: _____ DAGS: _____ LÝSING: _____

BRUNNSTÍGUR 7, HAFNARFIRÐI
 SVALIR OG HANDRIÐ 312.10

TEIKNISTOFAN ÞRÚÐVANGUR PÁLL V. BJARNASON, FAI

DEILITEIKNINGAR
 ÚTLIT OG GRUNNMYND

LAUFÁSVEGUR 7 101 REYKJAVÍK
 Sími: 561-0260 FAX: 561-0265
 060346.2249
 DAGS: 08.04.00 MKV: 1:20, 1:5

HANNAÐ: PVB TEIKNAD: ÓP