


**Grunnmynd svalir**  
Mælikvarði 1:50

Bitar 50x150 festast með bitaskó BMF 50x105 og neglist með 2x4stk. BMF 40/40 saum í hvann bita

Bitar 50x200 festast við stoðir með bitaskó BMF 50x135 og neglist með 2x5stk. BMF 40/40 saum í stoð og 2x3stk. BMF 40/40 saum í bita

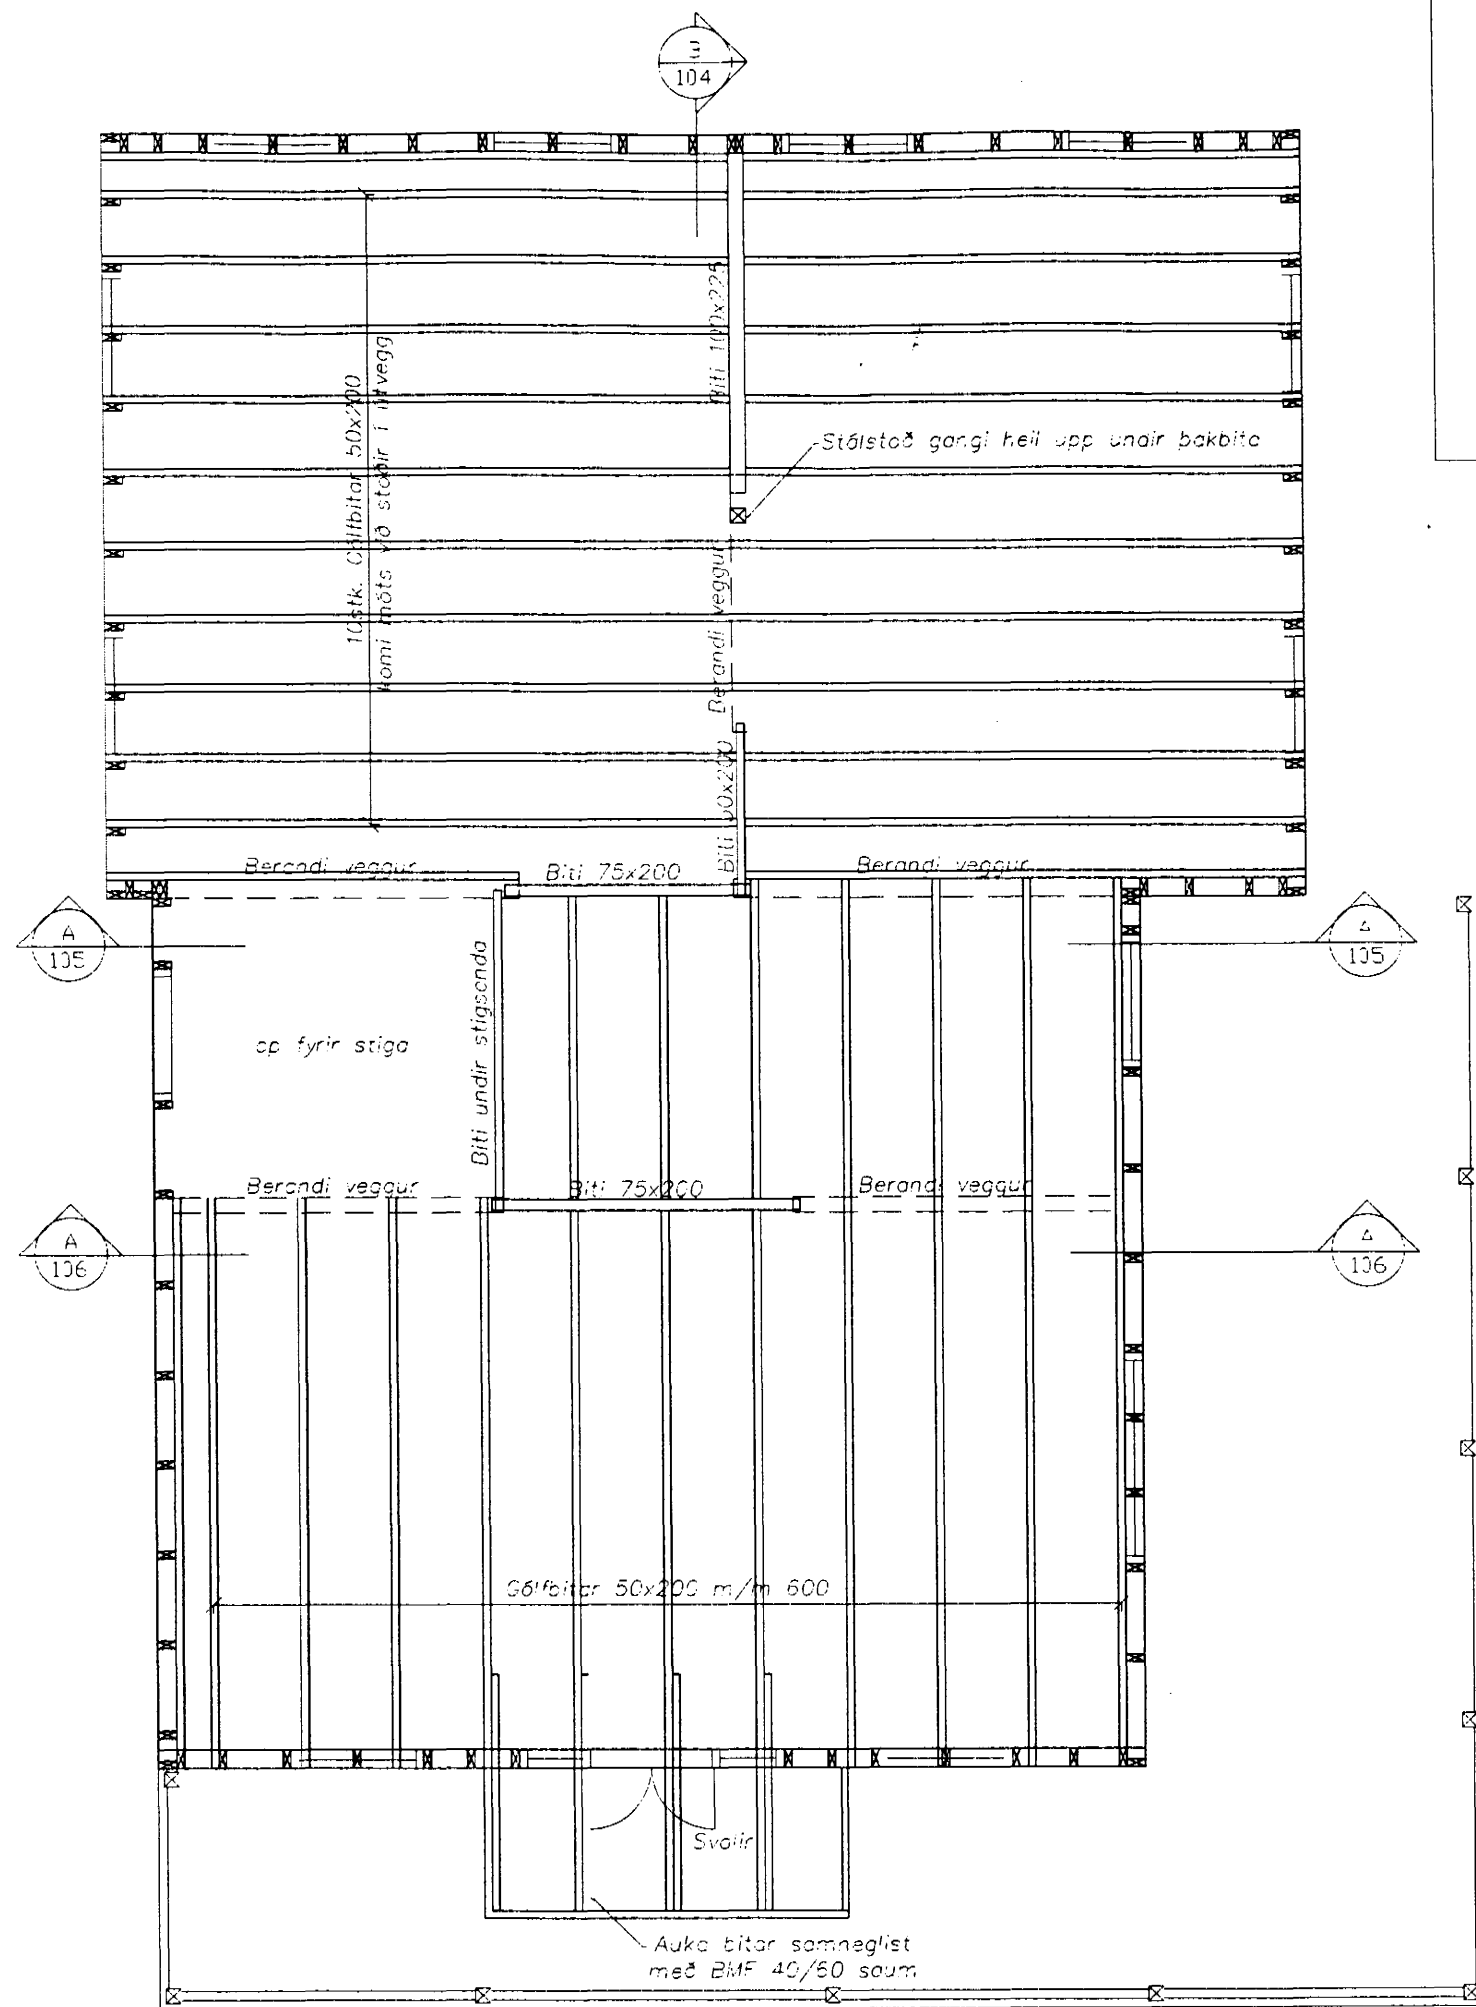

**Grunnmynd gólf**  
Mælikvarði 1:50

Bygginguáttur Hafnarfirðar  
Afgreitt þ.m.  
27.09.99  
Sigurbjartur Halldórsson

**Strendingur ehf.**  
Verkræðipjónusta  
Reykjavíkurvegur 63 - 220 Hafnarfjörður  
Sími: 565 5640, Fax: 565 5641  
hannað: SG  
teiknað: JW  
Hafnarfirði 5.12.1999  
Ritur Ulfberg  
Kt. 031163-232a

Brunnstígur 7, Hafnarfirði

Svalir og efra gólf  
Grunnmynd og snið

dags	breyting	nafn

dagsetning: sept.1999  
teikn. nr: 103  
mælikvarði: 1:50, 1:20  
A1