




Grunnmynd þak
Mælikvarði 1:50

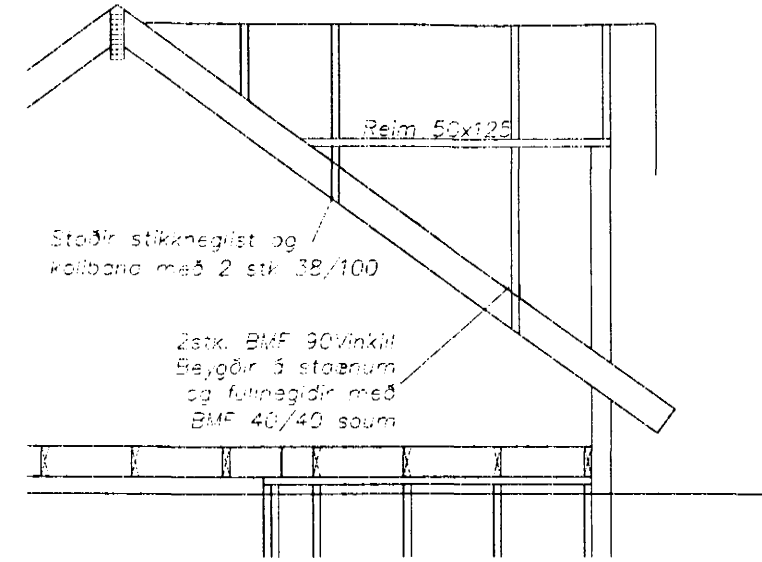

A Snið ásynd kvistar
104 Mælikvarði 1:50

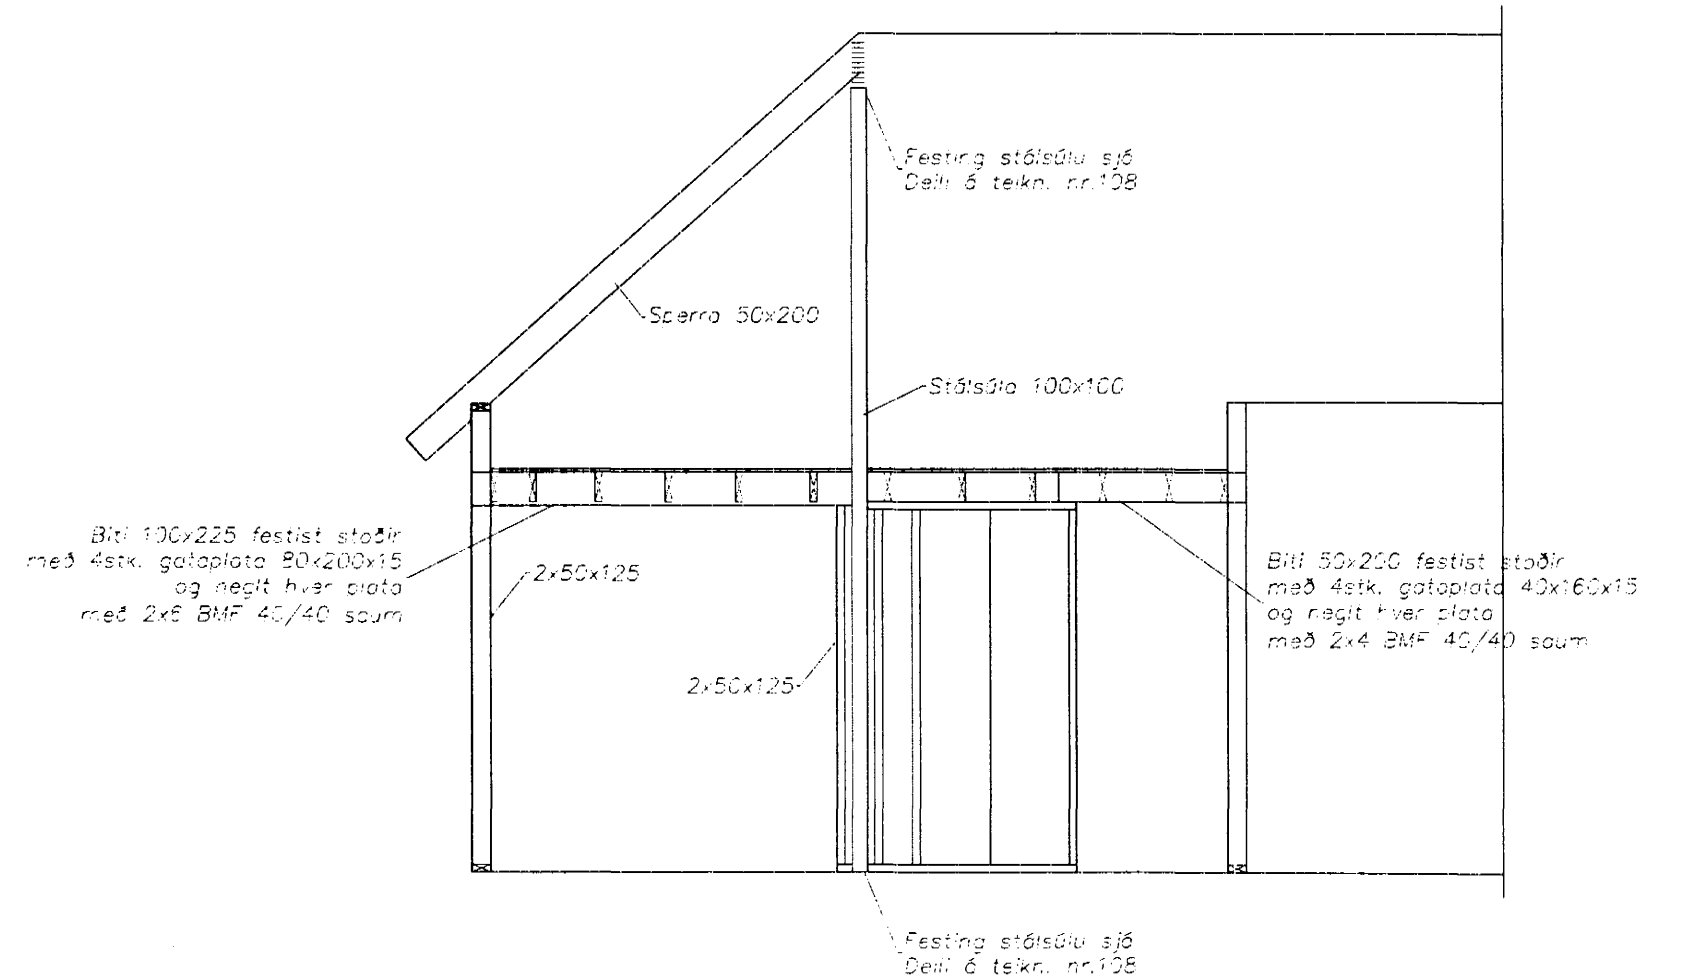

B Snið
104 Mælikvarði 1:50

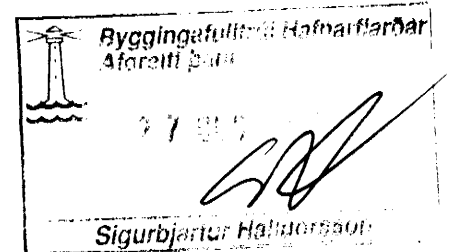

Strendingur ehf.
Verkfærðisjónusta
Reyranarkvæpun 88 - 230 Hafnarfirði
Sími 565 5640, Fax 565 5641

hönnuð:	SG	Júní '99
teiknað:	JW	Júní '99
Hafnarfirði:	5.12.1999	
	Reyranarkvæpun	
	let 051163-2739	

Brunnstígur 7, Hafnarfirði

Þak
Grunnmynd og snið

dags	breyting	nafn

dagsetning: sept. 1999 teikn. nr.: 104 mælikvarði: 1:50, 1:20 A1