



Stoðir í vegg, bitar yfir og undir gluggum 50x125. Bitar kringum gluggo festi með BMF90 vinklum með

Ásýnd suðvesturhlið

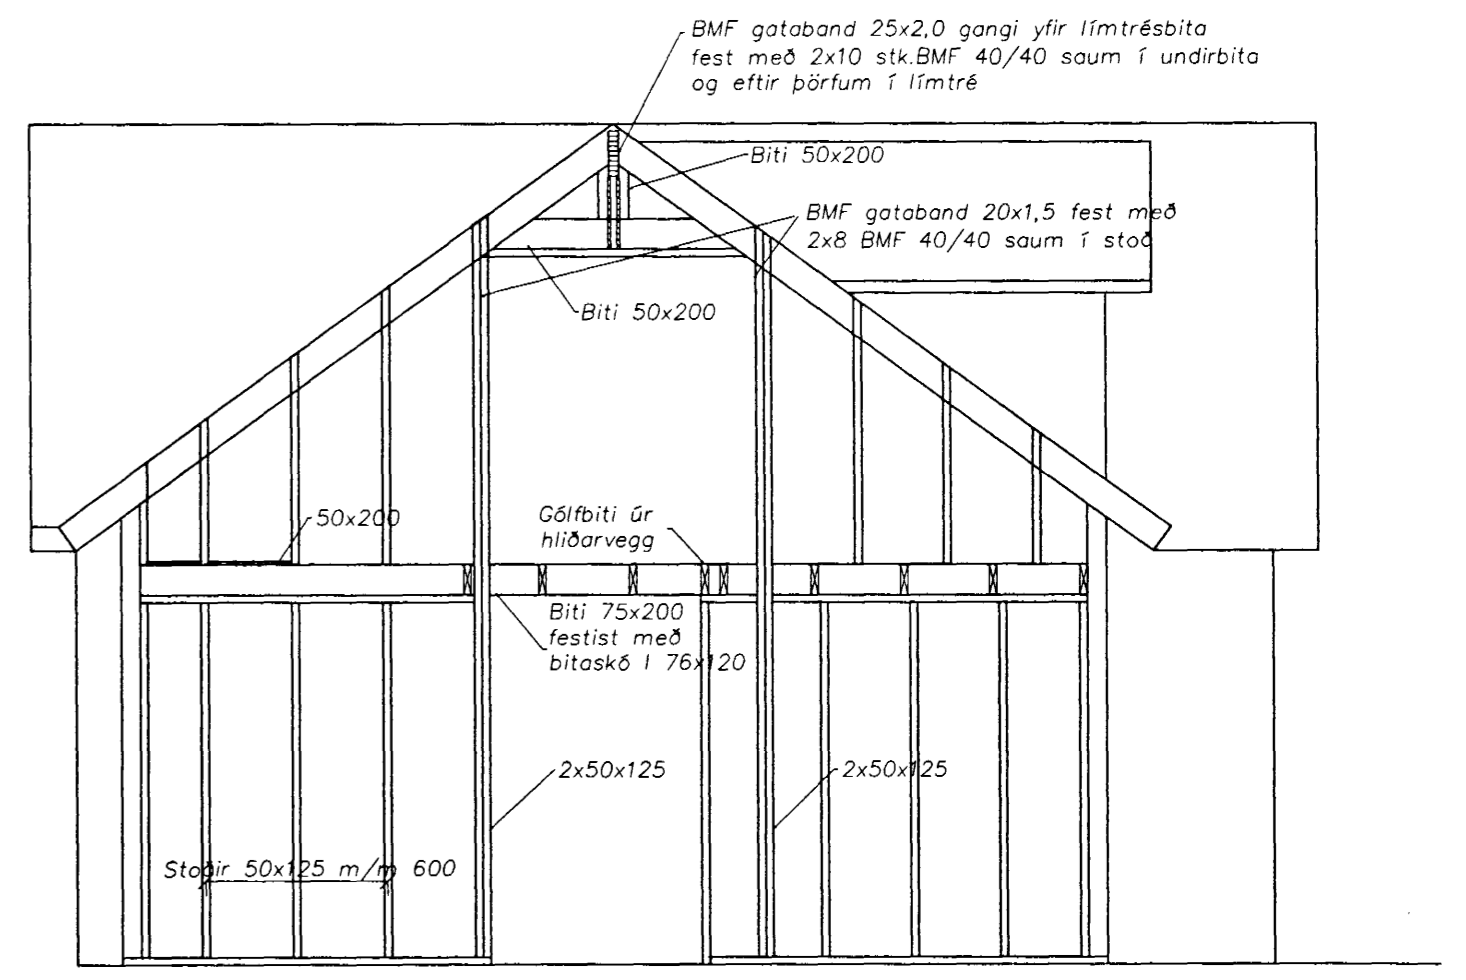

A Snið ásýnd veggjar
105 Mælikvarði 1:50

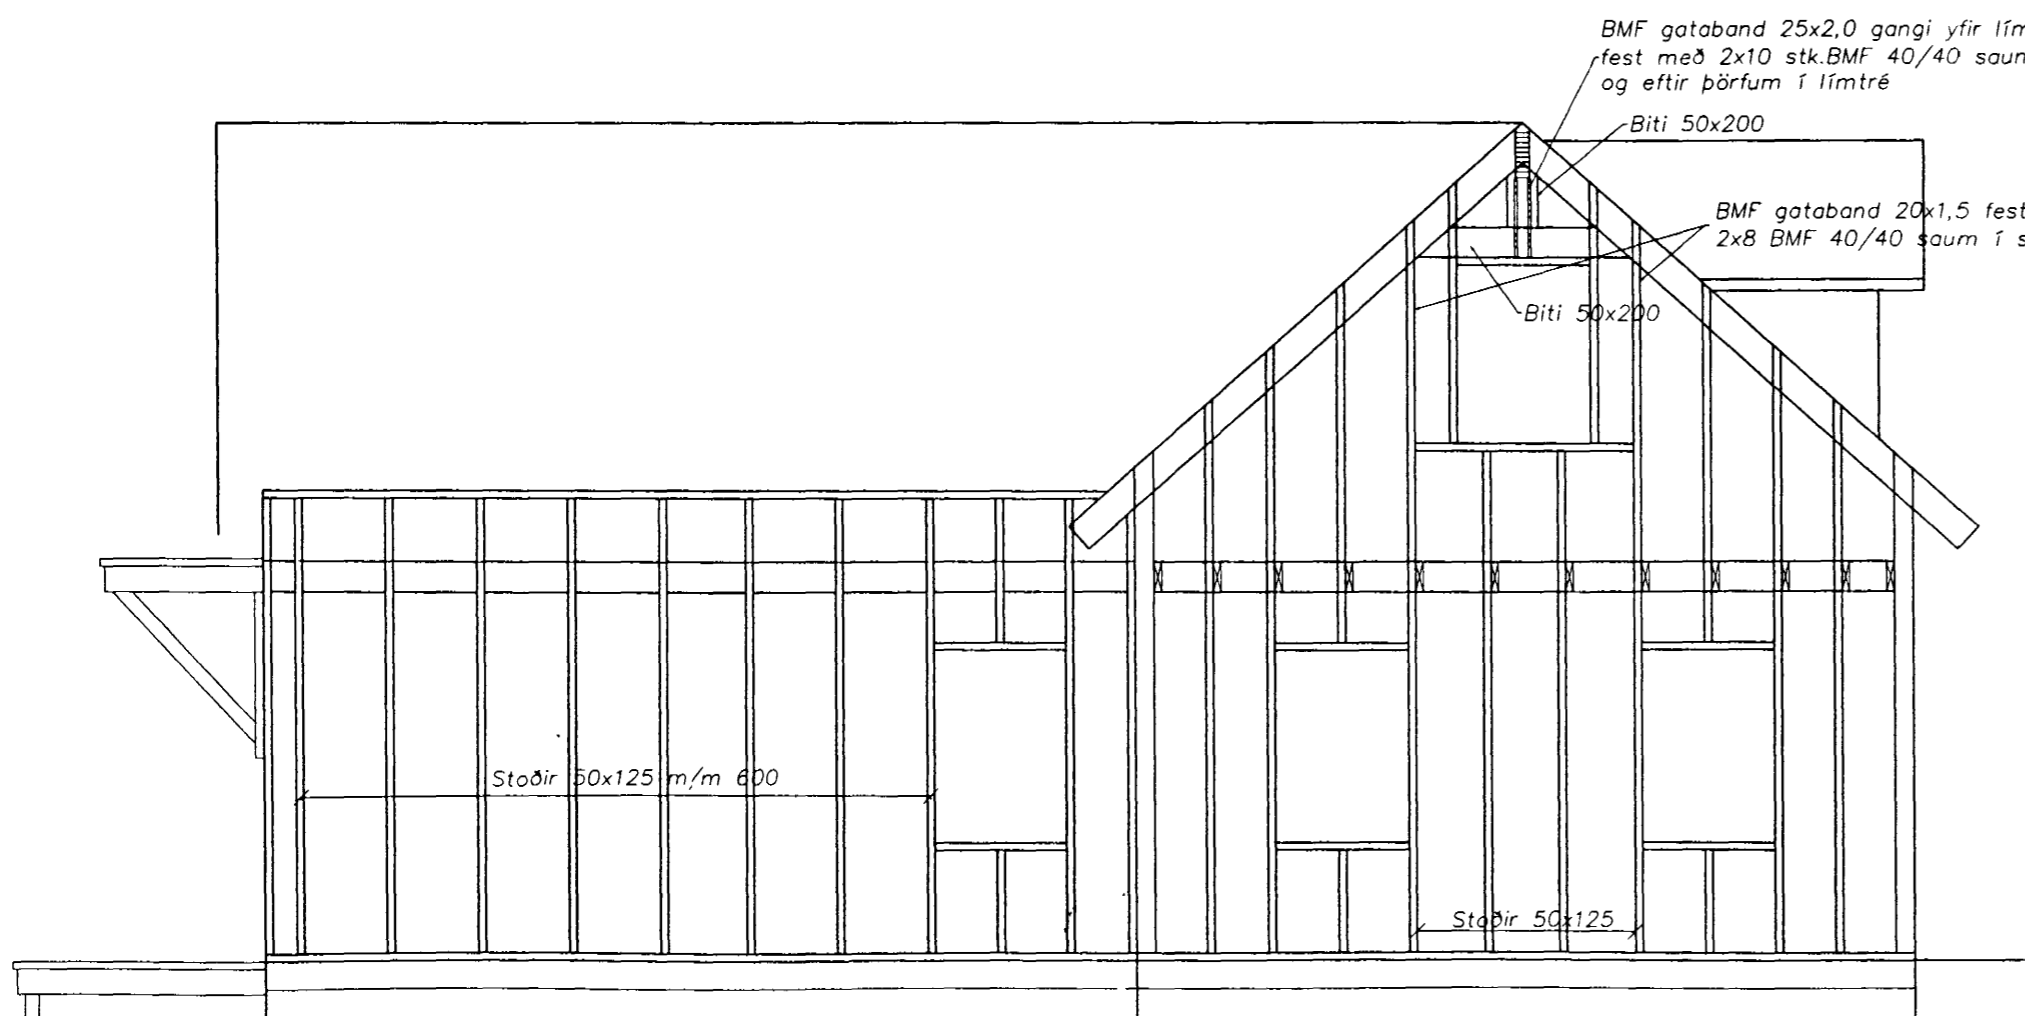

Ásýnd norðvesturhlið

Byggingaútlitni Hafnarfirðar
Alfreitt þarna
27.09.1999
Sigrúna Helldóttir

Strendingur ehf.
Verkfræðipjónusta
Reykjavíkuvagur 68 - 220 Hafnarfjörður
Sími: 565 5640, Fax: 565 5641

Brunnstígur 7, Hafnarfirði

Ásýnd
Grunnmynd og snið

dags	breyting	nafn

hannað: SG Nöu 99
teiknað: JW Nöu 99
Hafnarfirði 5.12.1999
Pákur Vilberg
t. 051163-2739

dagsetning: sept.1999 telkn. nr: 105 mælikvarði: 1:50, 1:20 A1