



Ásýnd suðausturhlið

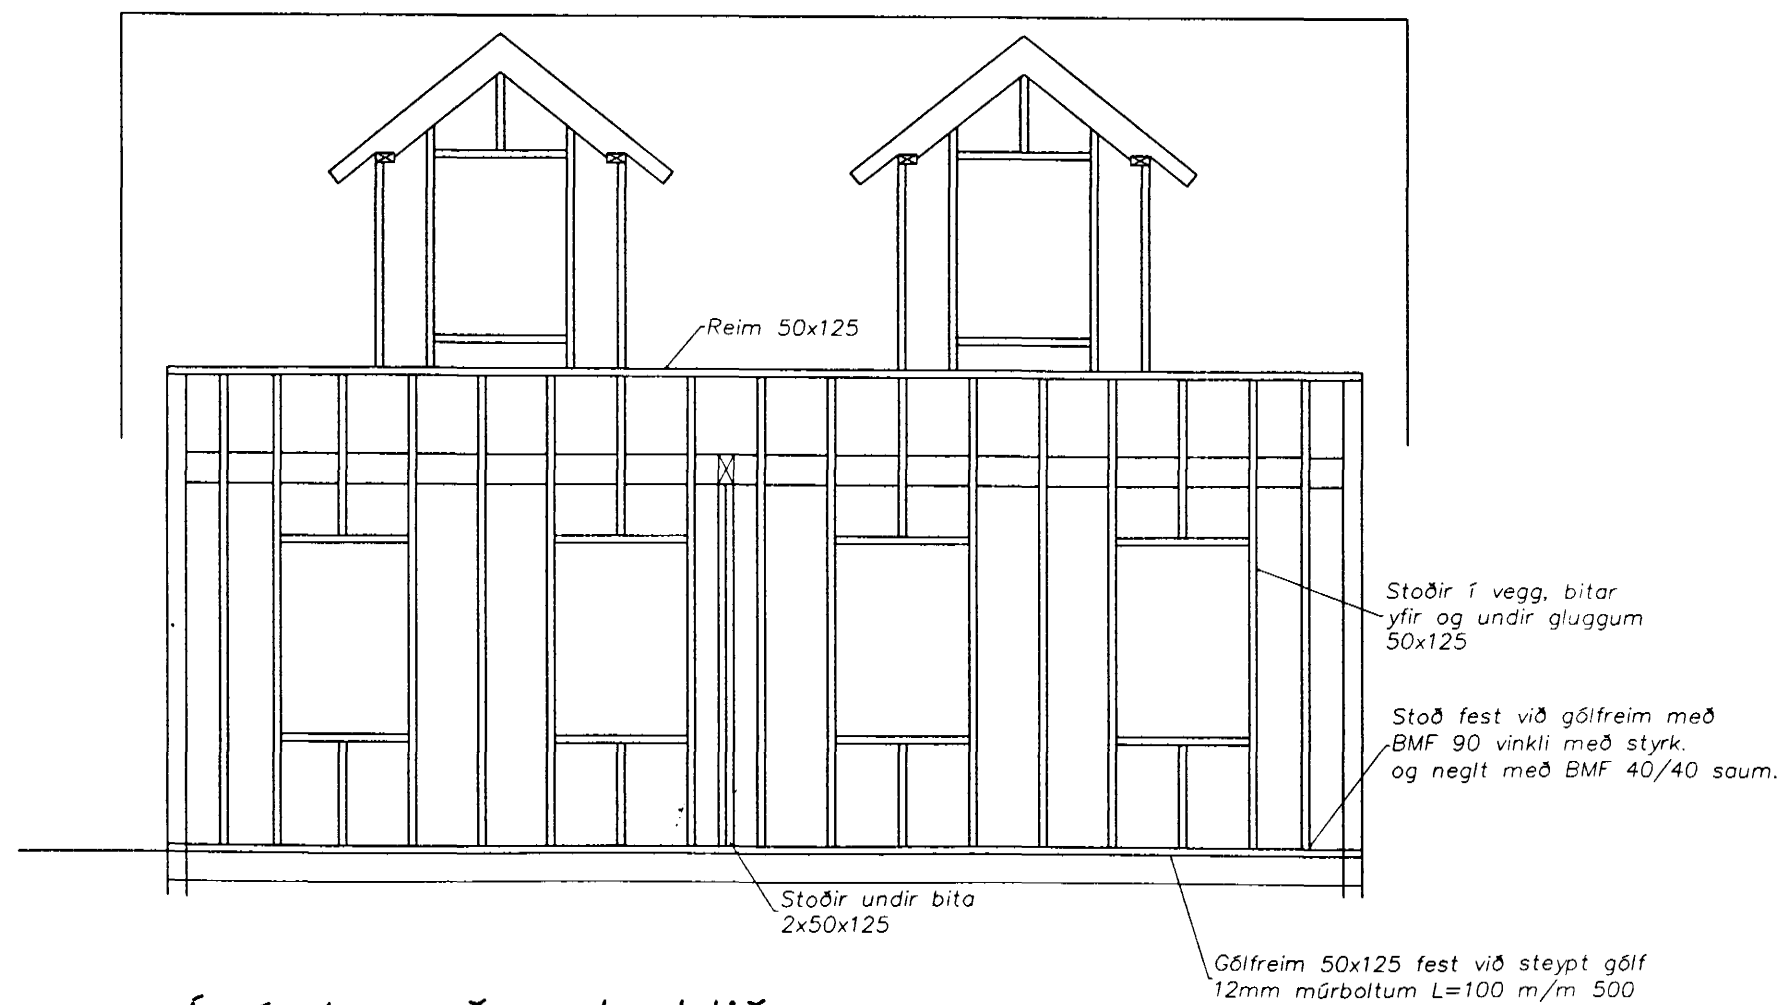

Ásýnd norðausturhlið

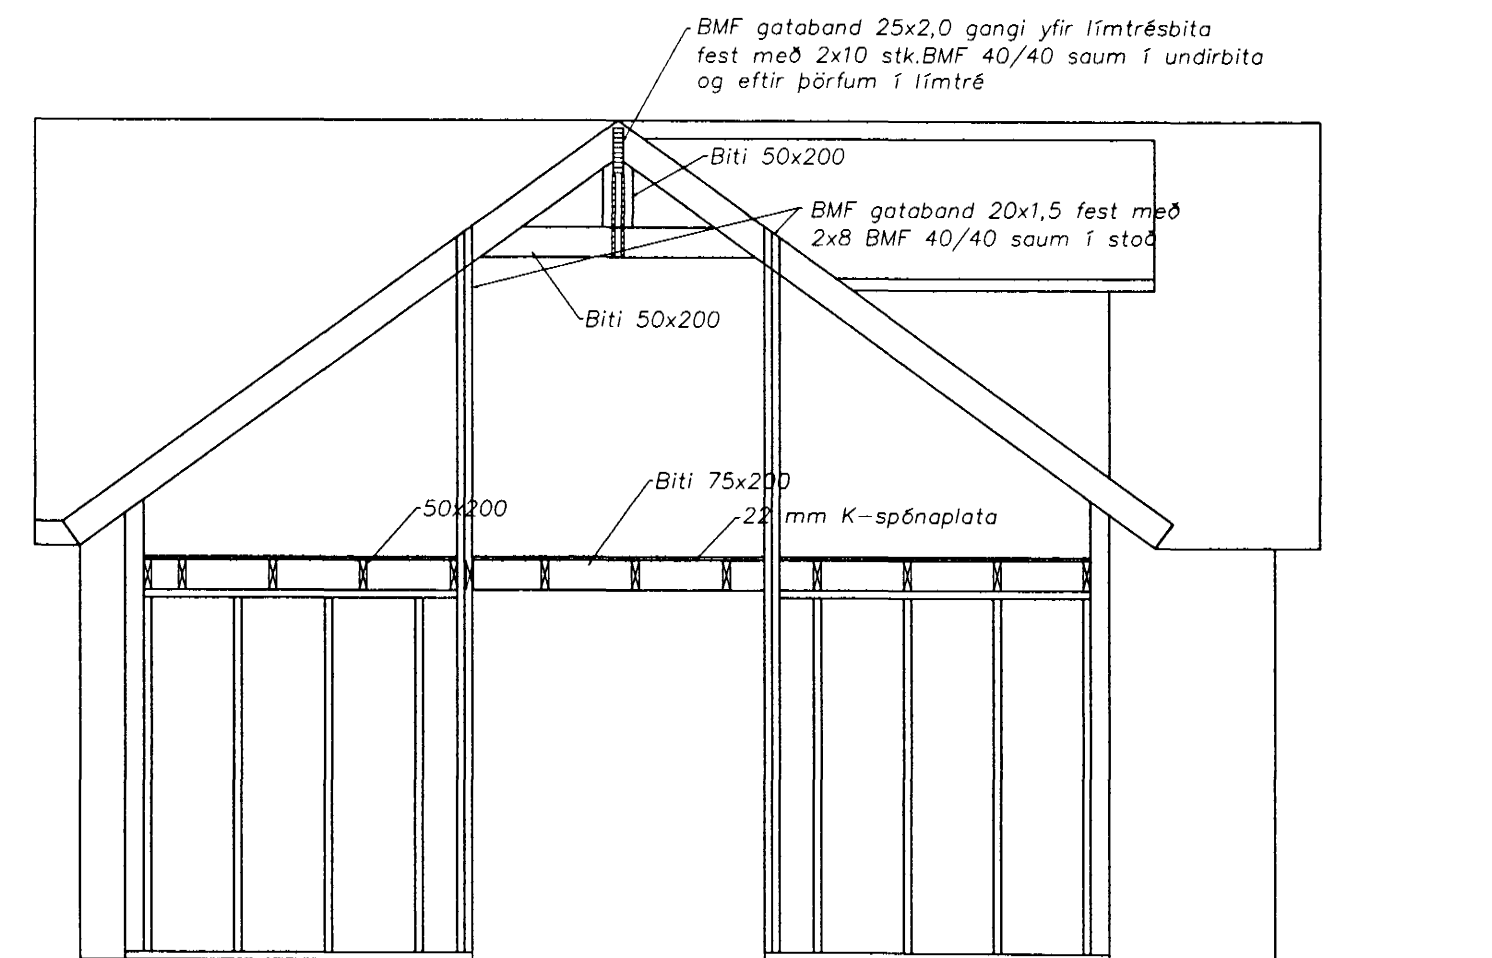

B Snið ásýnd veggjar
103 Mælikvarði 1:50

Byggingaútlitir Hafnarfirðar
Alfreð Þórunn
27.09.99
Siurbjarnir Þ. Halldórsson

Strendingur ehf.
Verkfræðisjónusta
Reykjavíurvegur 68 - 220 Hafnarfirðir
Sími: 565 5640, Fax: 565 5641
hannað: SG Júní '99
teiknað: JW Júní '99
Hafnarfirði 5.12.1999
Pjetur Vilbergsson
Tel. 091163-2739

Brunnstígur 7, Hafnarfirði

Ásýnd og snið

dags	breyting	nafn

dagsetning: sept. 1999 teikn. nr: 106 mælikvarði: 1:50, 1:20 A1