


Samþykkt 22.02.2009  
 07 FEB 2009  
 Evgainnámshúsið, Hagkerfið,  
 Brunnstígur 7, Reykjavík

MENIR 7,33  
 GÓLFHÉÐ 5,37  
 GÓLFHÉÐ 2,70  
 GÓLFHÉÐ 0,65

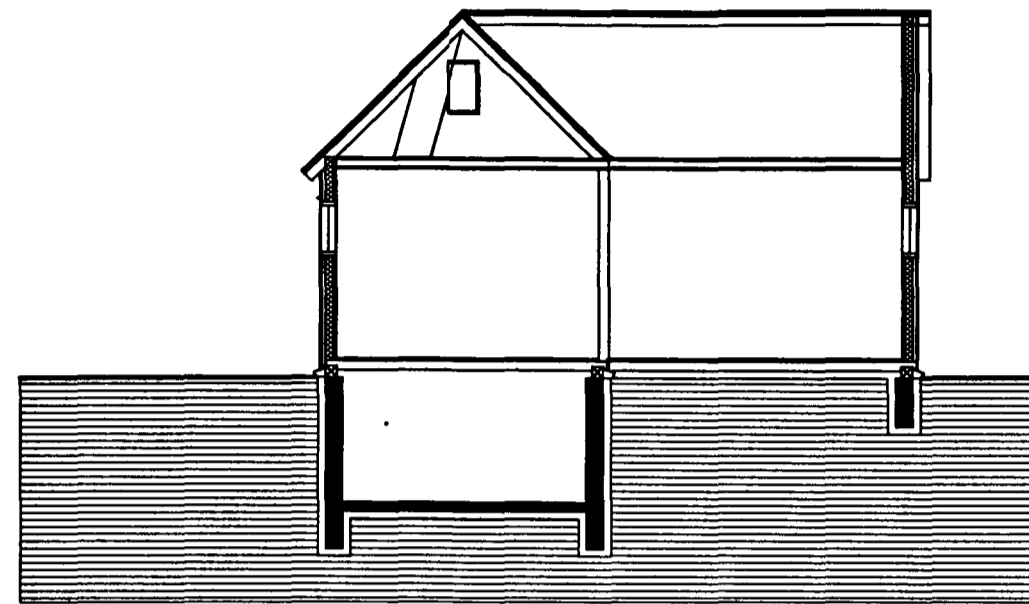


SNID Í NOV. HÖS 1:100


Skráningartæla: Brunnstígur 7, Hafnarfjörður		Skrásetjari: Páll V. Bjarnason, arkitekt, FAI															
Landsnúmer: 120229		Kennitala: 060346-2249															
Matahlutanúmer: 01		Dags: 27.8.1998															
Uppskipting og lýsing																	
D0	D1	D2	D3	D4	D5	D6	D7	D8	D9	D10a	D10b	D11	D12	D16	D17		
Lokan	Rými hæð-roð	Nöfnun lað	Höfuð-flokkun	Eignar-kað	Botnflokkur m²	Málaflokkur m²	Stigur m²	Op m²	Brúnnoflokkur m²	Brúnnoflokkur að < 1,8 m²	Seljahæð mín	Seljahæð mæx	Búnað rúmmál m³	Hestoflokkur m²	Brútt seljahæð m²	Rekjavala skiptarúmmál m³	Stærð rúmmál m³
		Matshúti			213,8	0,0	7,6	7,6	206,2	34,7			534,9	191,4	171,5		464,7
		Botn											15,7				
	00	Kjallari			56,8	0,0	3,6	0,0	56,8	0,0			143,0	50,0	56,8		125,9
A	0001	Íbúð	N	0101	56,8		3,6		56,8		2,06	2,73	143,0	50,0	56,8		125,9
	01	1. hæð			78,5	0,0	3,6	3,6	74,7	0,0			209,6	70,7	74,7		188,8
A	0101	Íbúð	N	0101	78,5		3,6	3,6	74,7		2,67	2,67	209,6	70,7	74,7		188,8
	02	Risshæð			78,5	0,0	0,0	3,6	74,7	34,7			166,6	70,7	40,0		150,0
A	0201	Íbúð	N	0101	78,5		0,0	3,6	74,7	34,7	0,57	2,53	166,6	70,7	40,0		150,0

KÖLNUNARTÖLUR  
 Hámarksigliði: W/m² °C  
 Útveggir 0.29  
 Þak 0.19  
 Gólf á fyllingu 0.28  
 Meðaltal glugga og glers 1.68  
 Vegið meðaltal húss 0.72

MENIR 8,30  
 GÓLFHÉÐ 5,37  
 GÓLFHÉÐ 2,70  
 GÓLFHÉÐ 0,00

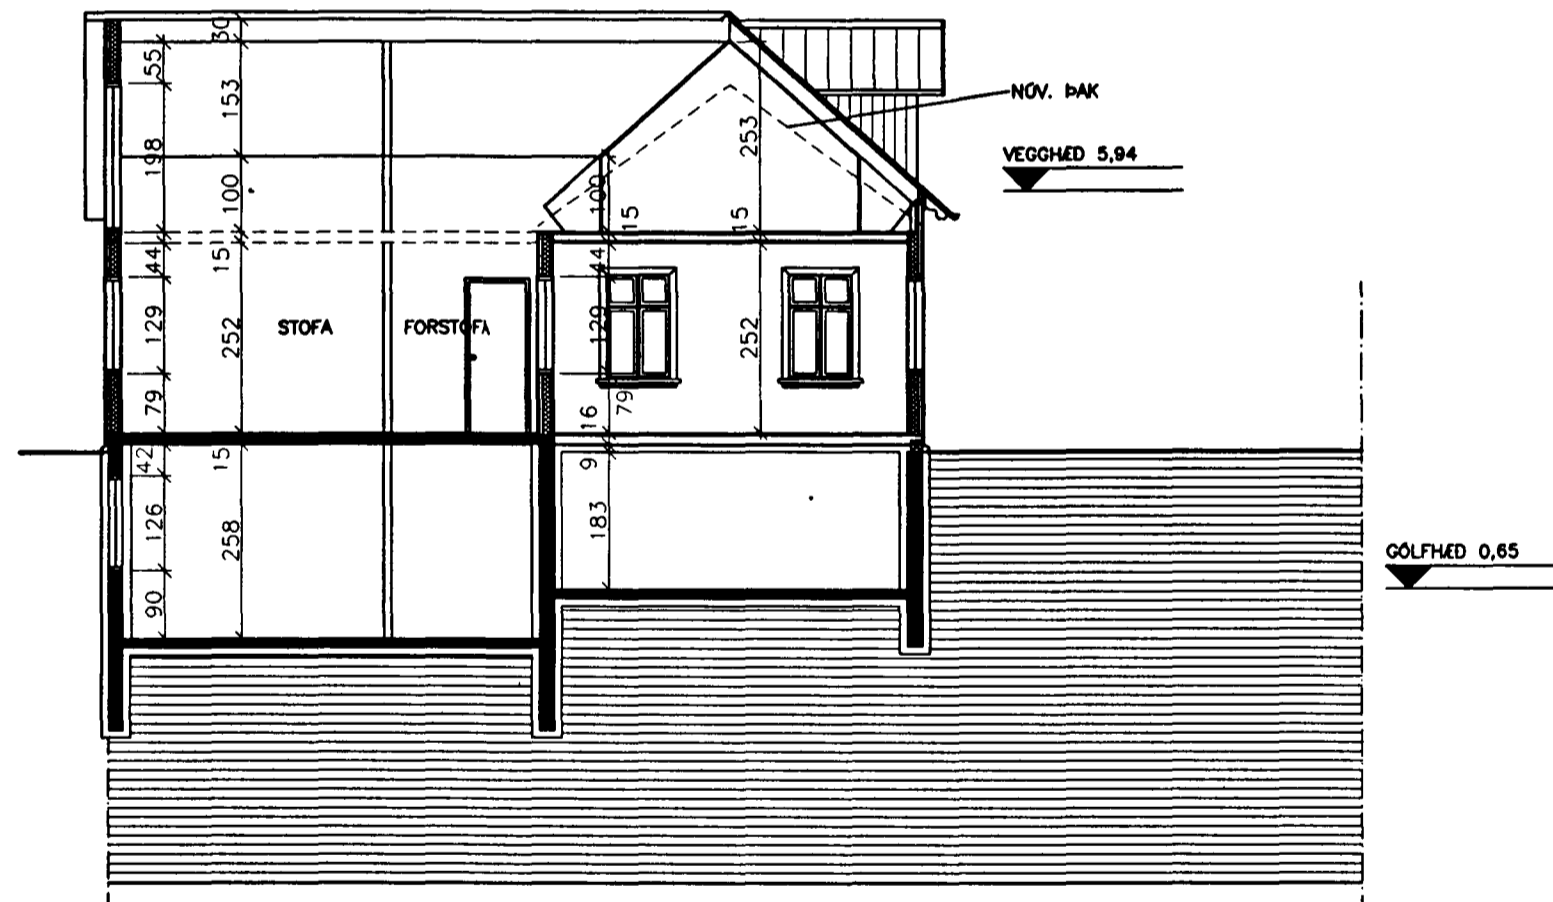

SNID A-A 1:100

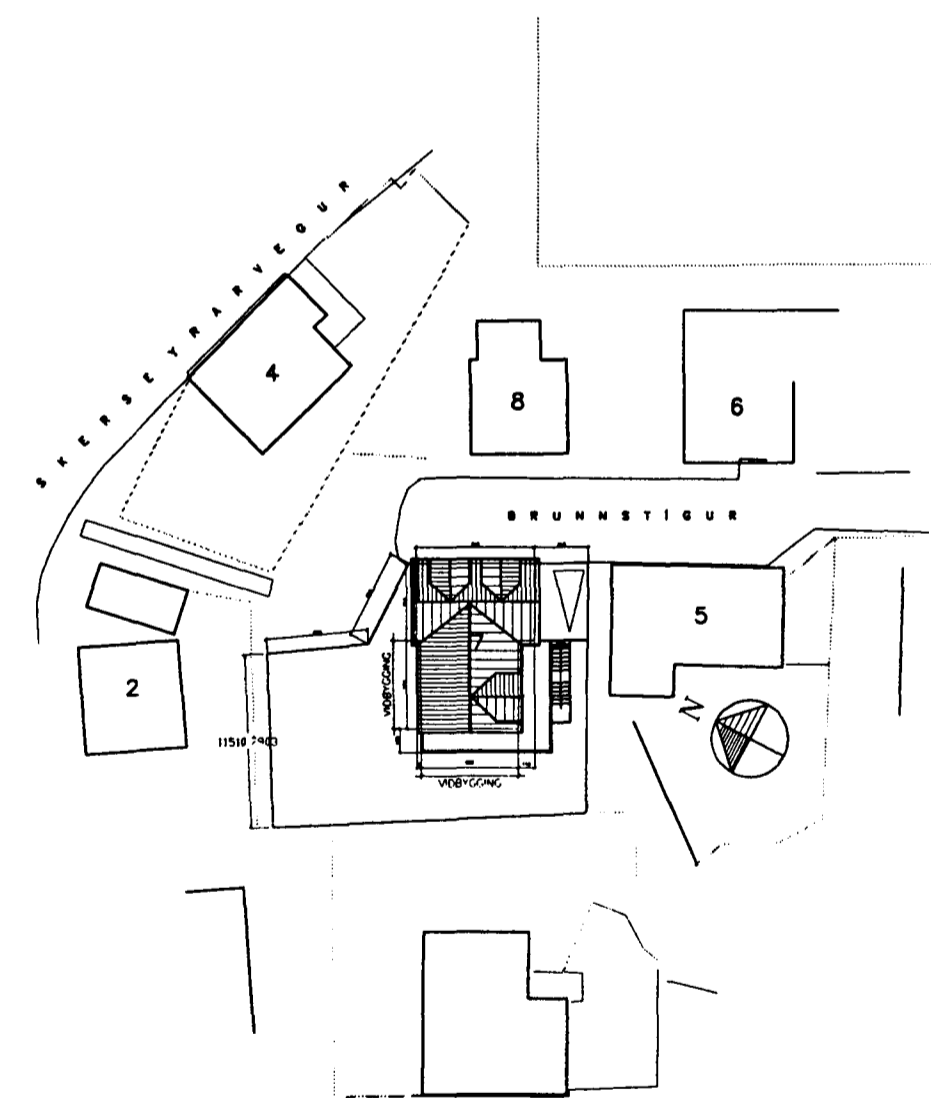

AFSTÖÐUMYND 1:500

BREYTT: \_\_\_\_\_ DAGS: \_\_\_\_\_ LÝSING: \_\_\_\_\_  
 \_\_\_\_\_  
 \_\_\_\_\_  
 \_\_\_\_\_

BRUNNSTÍGUR 7  
 EINBÝLISHÚS mhl.01 327.01

TEIKNISTOFAN ÞRÚÐVANGUR PÁLL V. BJARNASON, FAI

BREYTINGAR OG VIÐBYGGING  
 AFSTÖÐUMYND OG SNID

HANNAÐ: PVB TEIKNAD: SP

LAUFASVEGUR 7 101 REYKJAVÍK  
 Sími: 561-0280 FAX: 561-0265  
 ktl. 060346-2249  
 DAGS: 25.02.98 MKV: 1.100,1.500