




GRUNNMYND KJALLARA

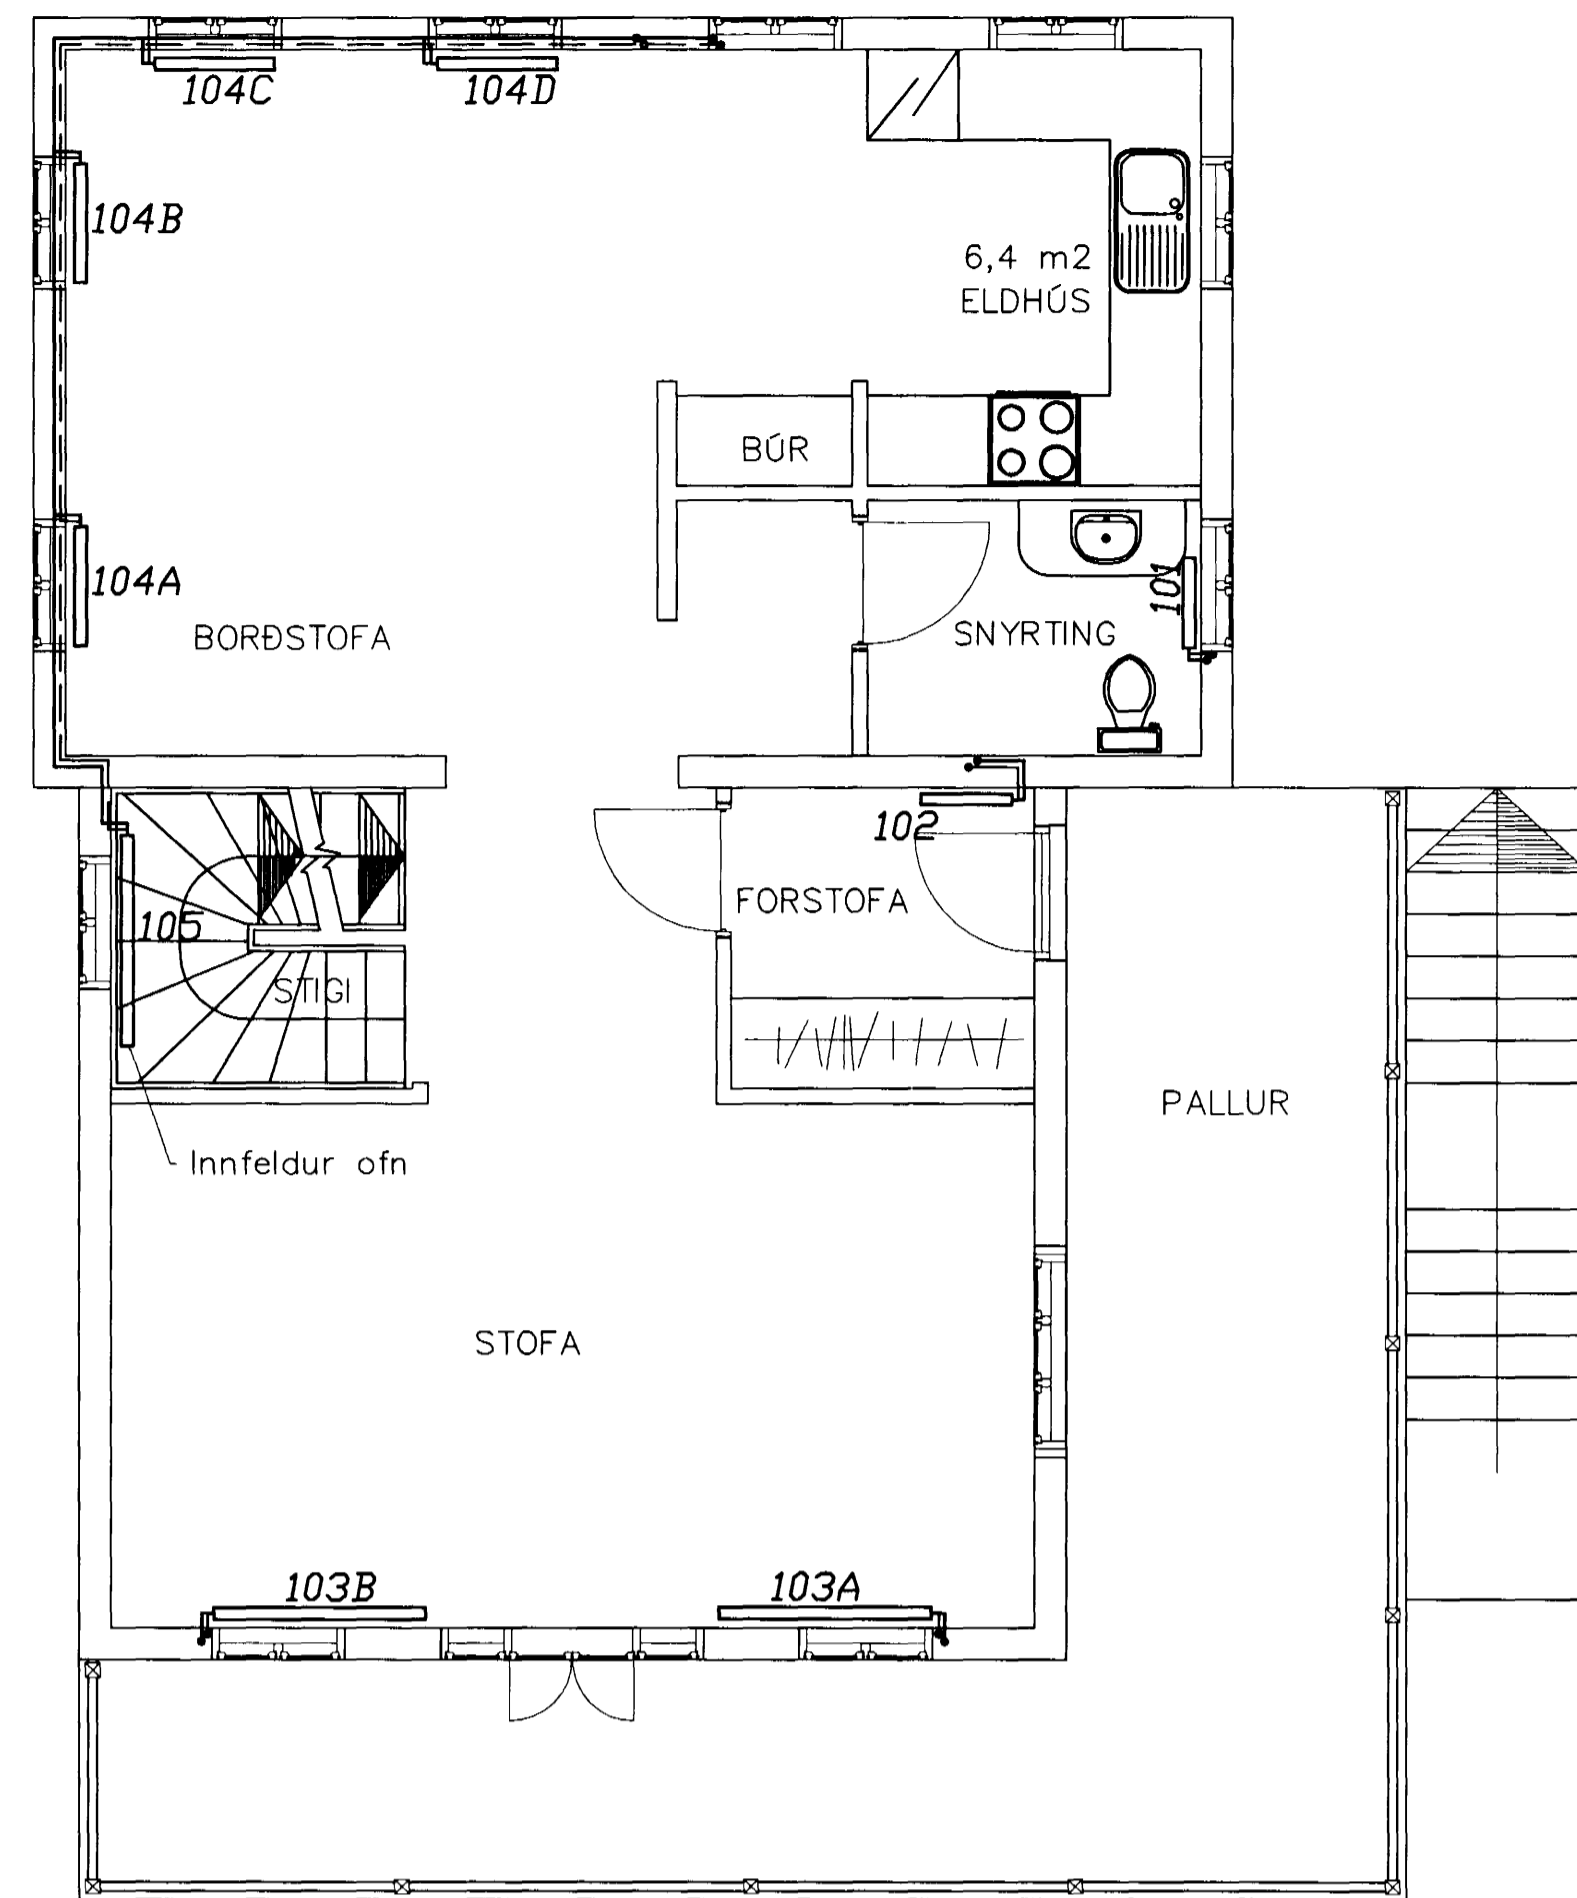

GRUNNMYND HÆÐAR

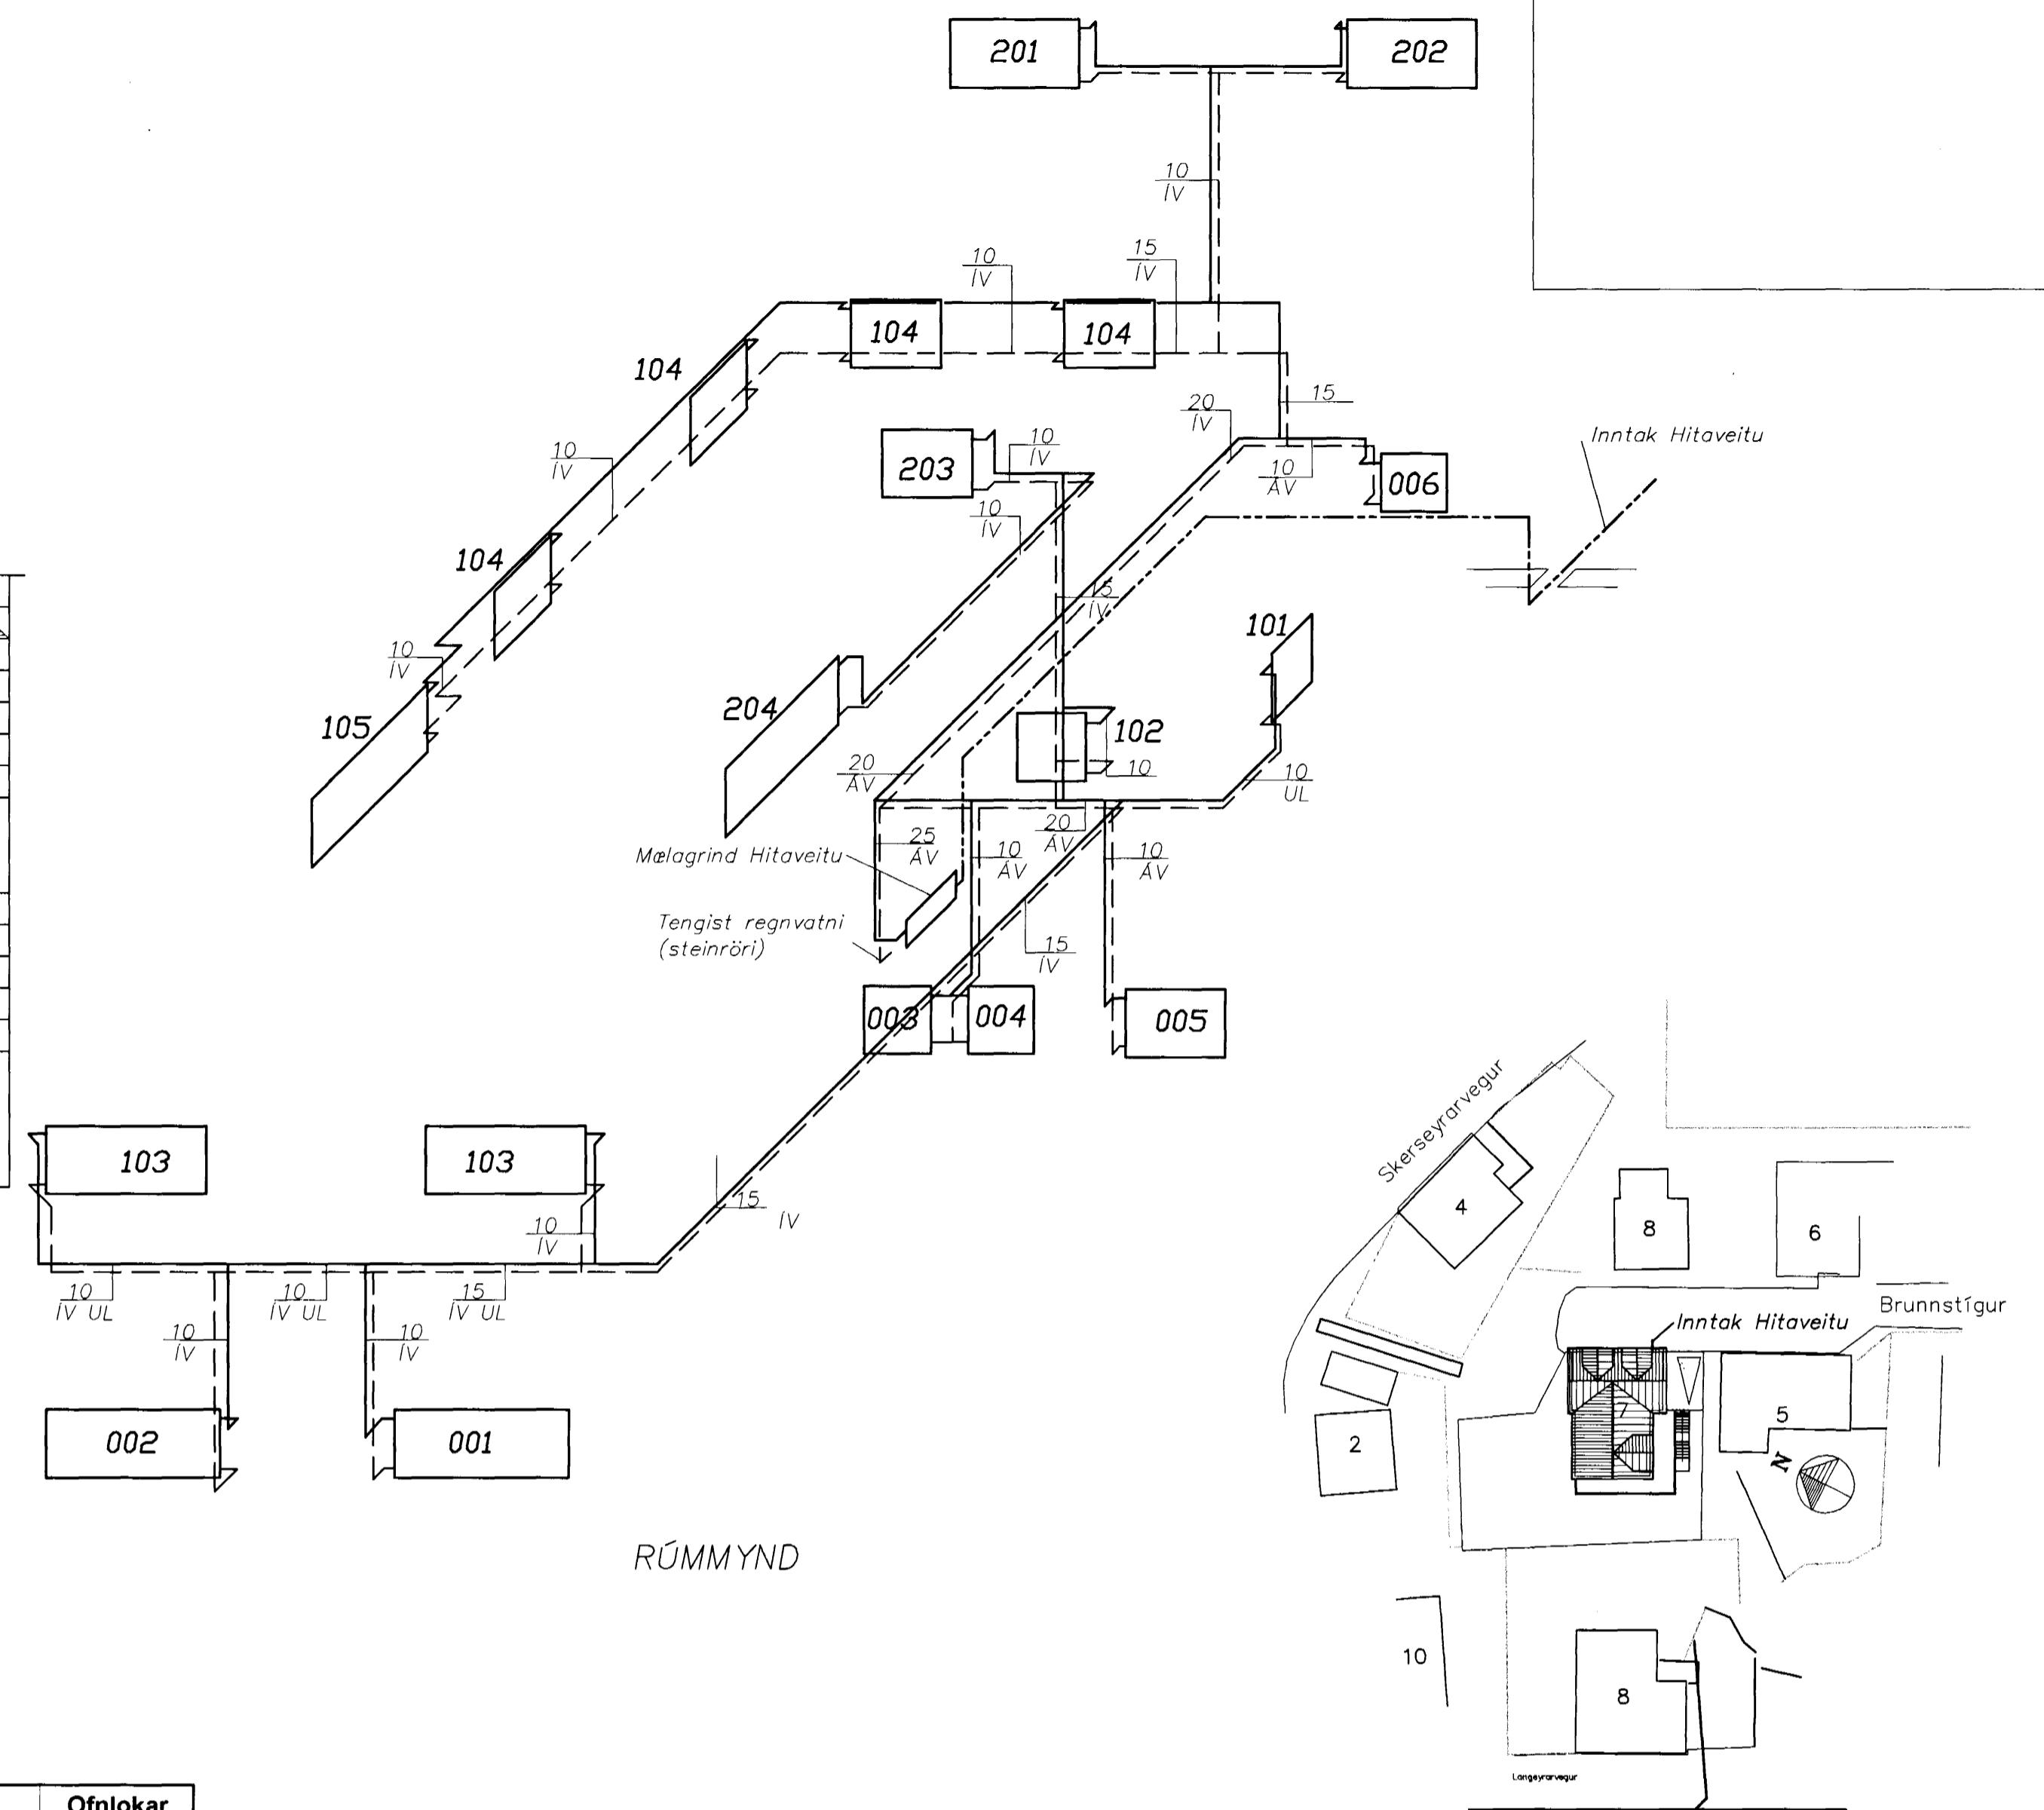

RÚMMYND

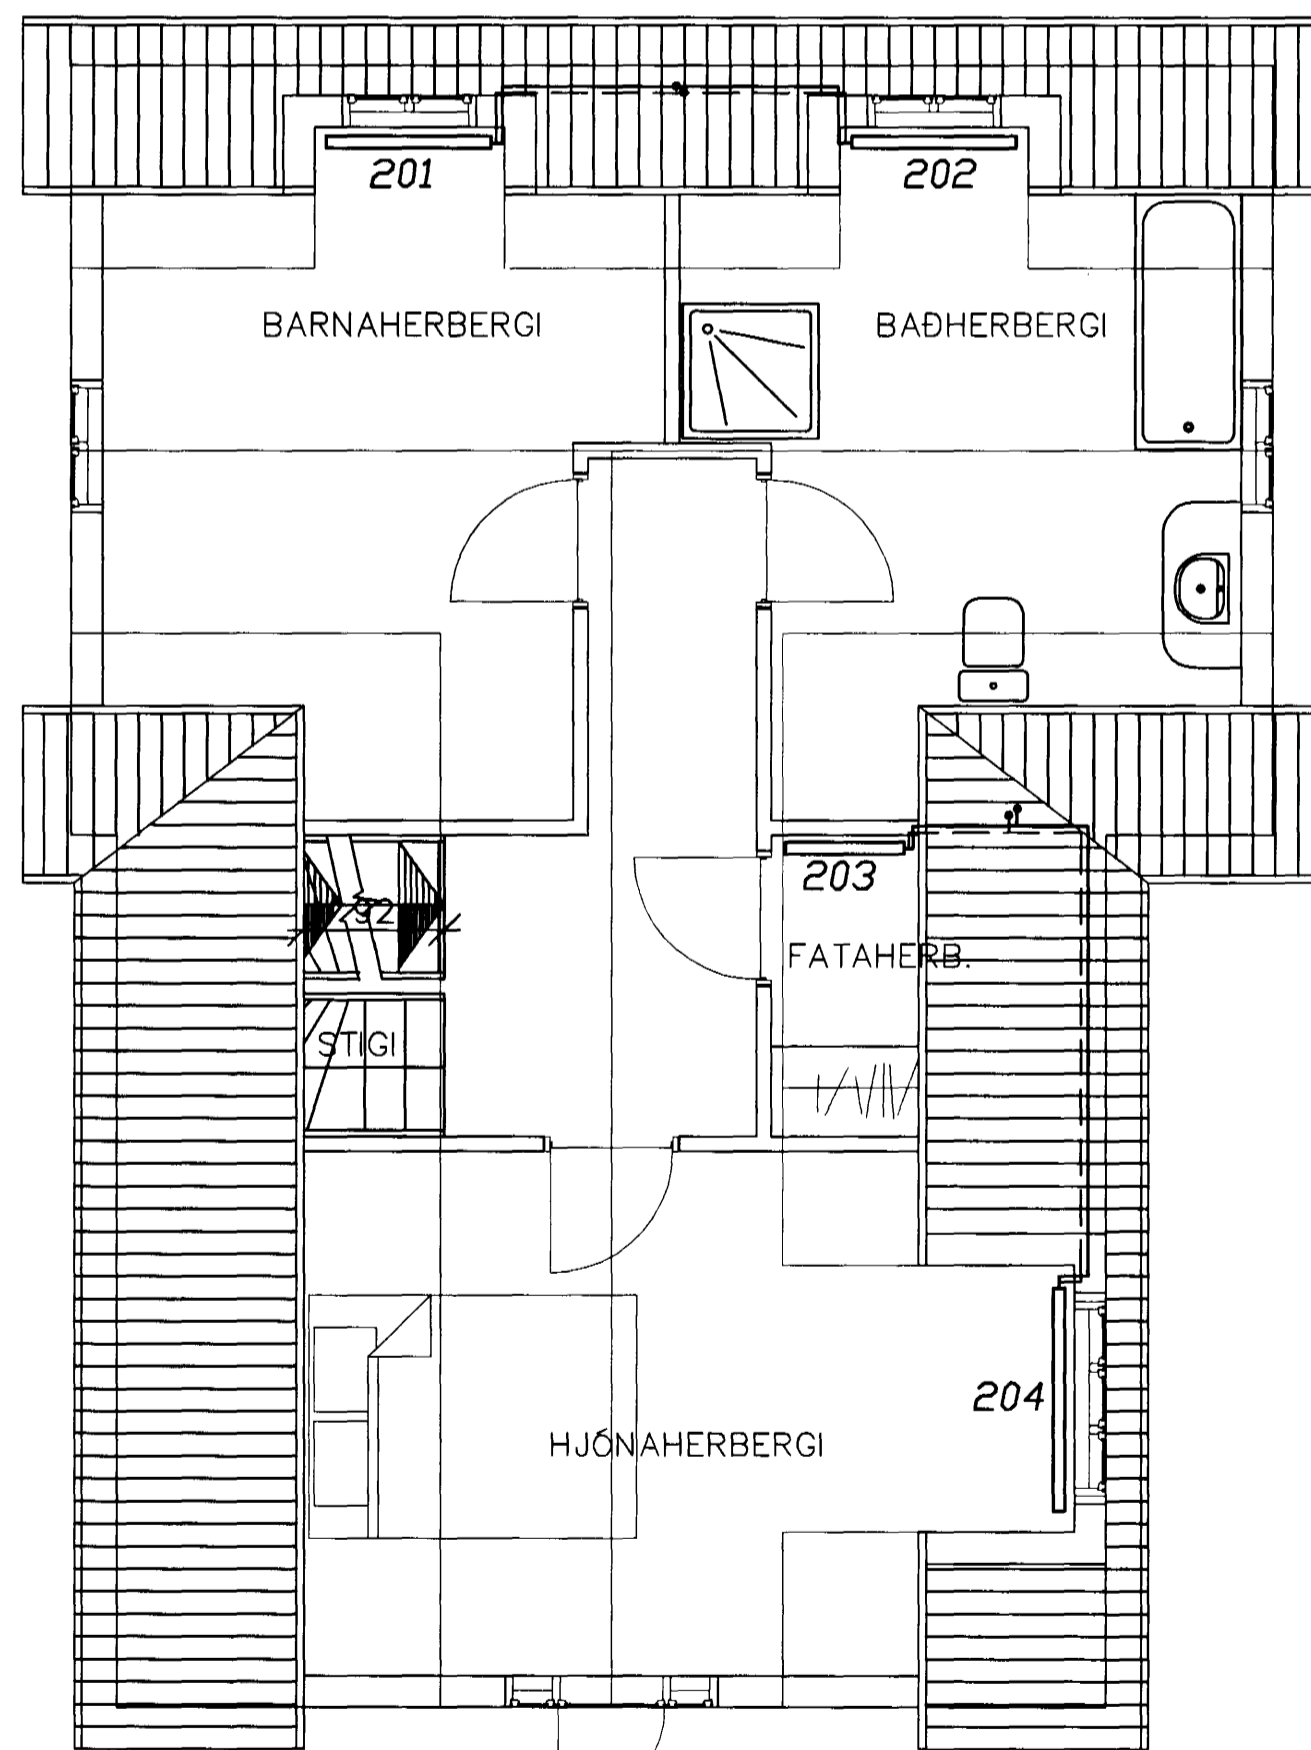


GRUNNMYND RISHÆÐAR

Ofn nr	Ofnar			Ofnar til viðmiðunar			Varmgjöf [wött]	Tenging	Ofniokar Tegund til viðmiðunar [gerð]	
	Varmþörf [wött]	Mesta hæð [mm]	Mesta breidd [mm]	TOPP eða VOR-YL [gerð]	Hæð [mm]	Lengd [mm]				
001	1.100	500	1.400	21	500	1200	1080	BD	FJVR	
002	1.000	500	1.400	21	500	1200	1080	AC	FJVR	
003	460	700	1.000	11	600	700	513	BD	FJVR	
004	630	700	600	21	600	600	619	AC	FJVR	
005	520	500	700	21	500	600	540	BD	FJVR	
006	230	400	700	11	400	500	262	AC	FJVR	
101	520	500	700	21	500	600	540	BD	FJVR	
102	610	700	800	21	600	600	619	BD	FJVR	
103A	1.250	500	1.600	21	500	1400	1260	AC	FJVR	
103B	1.250	500	1.600	21	500	1400	1260	BD	FJVR	
104A	730	500	700	22	500	600	729	BD	FJVR	
104B	730	500	700	22	500	600	729	BD	FJVR	
104C	730	500	700	22	500	600	729	AC	FJVR	
104D	730	500	700	22	500	600	729	AC	FJVR	
105	1.100	700	1.400	11	700	1400	1164	BD	FJVR	
201	1.280	500	1.000	22	500	1000	1215	BD	FJVR	
202	1.280	500	1.000	22	500	1000	1215	AC	FJVR	
203	230	700	500	11	500	400	252	BD	FJVR	
204	1.830	500	1.400	22	500	1400	1701	AC	FJVR	
							16.210		16.236	

Ofnatafla

Afstæða 1:500

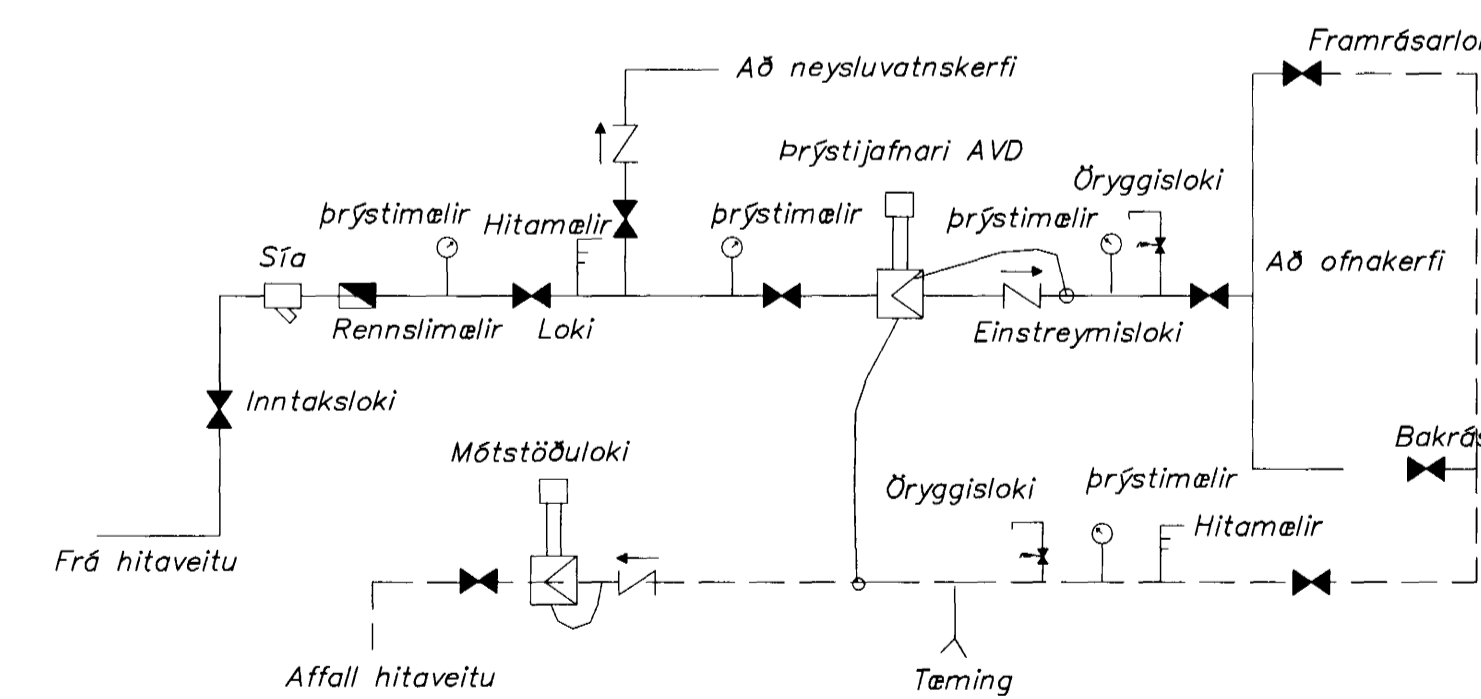

Tengimynd

Bygginguáhræði Hafnarfjarðar
Alþjóðl. skrá
27 MARS 2000

Strendingur ehf.
Verkfræðibjónusta
Republíkuvægar 48 - 220 Hafnarfjarður
Sími 565 5664, Fax 565 5641

Brunnstígur 7, Hafnarfirði
Hitalögn, grunnmyndir
rúmmynd, afstæða og ofnatafla

dagsetning: feb. 2001 teikn. nr: 203 málkvarði: 1:50, 1:500

dagsetning: breyting: nafn: Pétur Vilberg Guðnason kt.051163-2738