




1 ÁSÝND - SUÐUR  
1 : 100

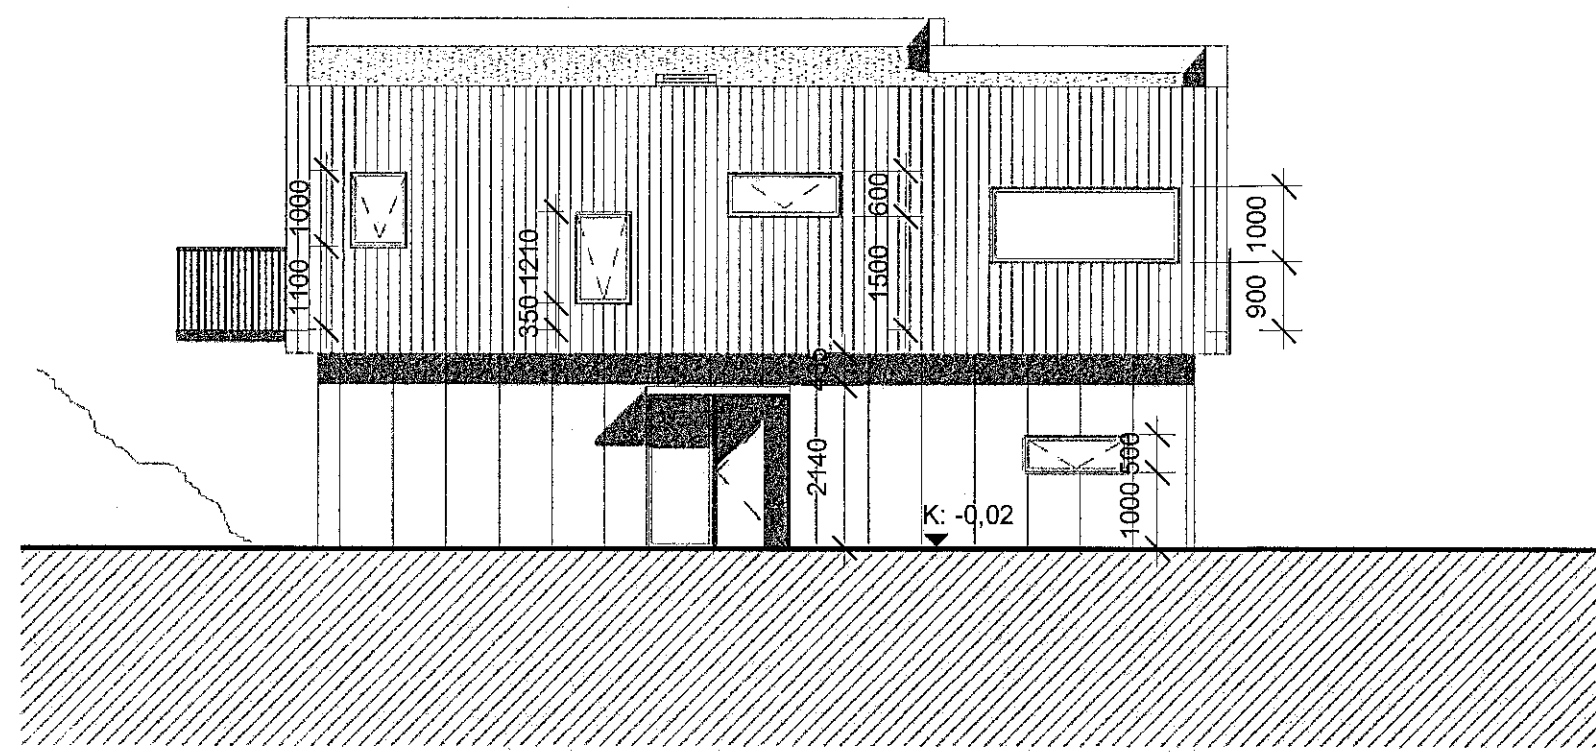


2 ÁSÝND - NORÐUR  
1 : 100

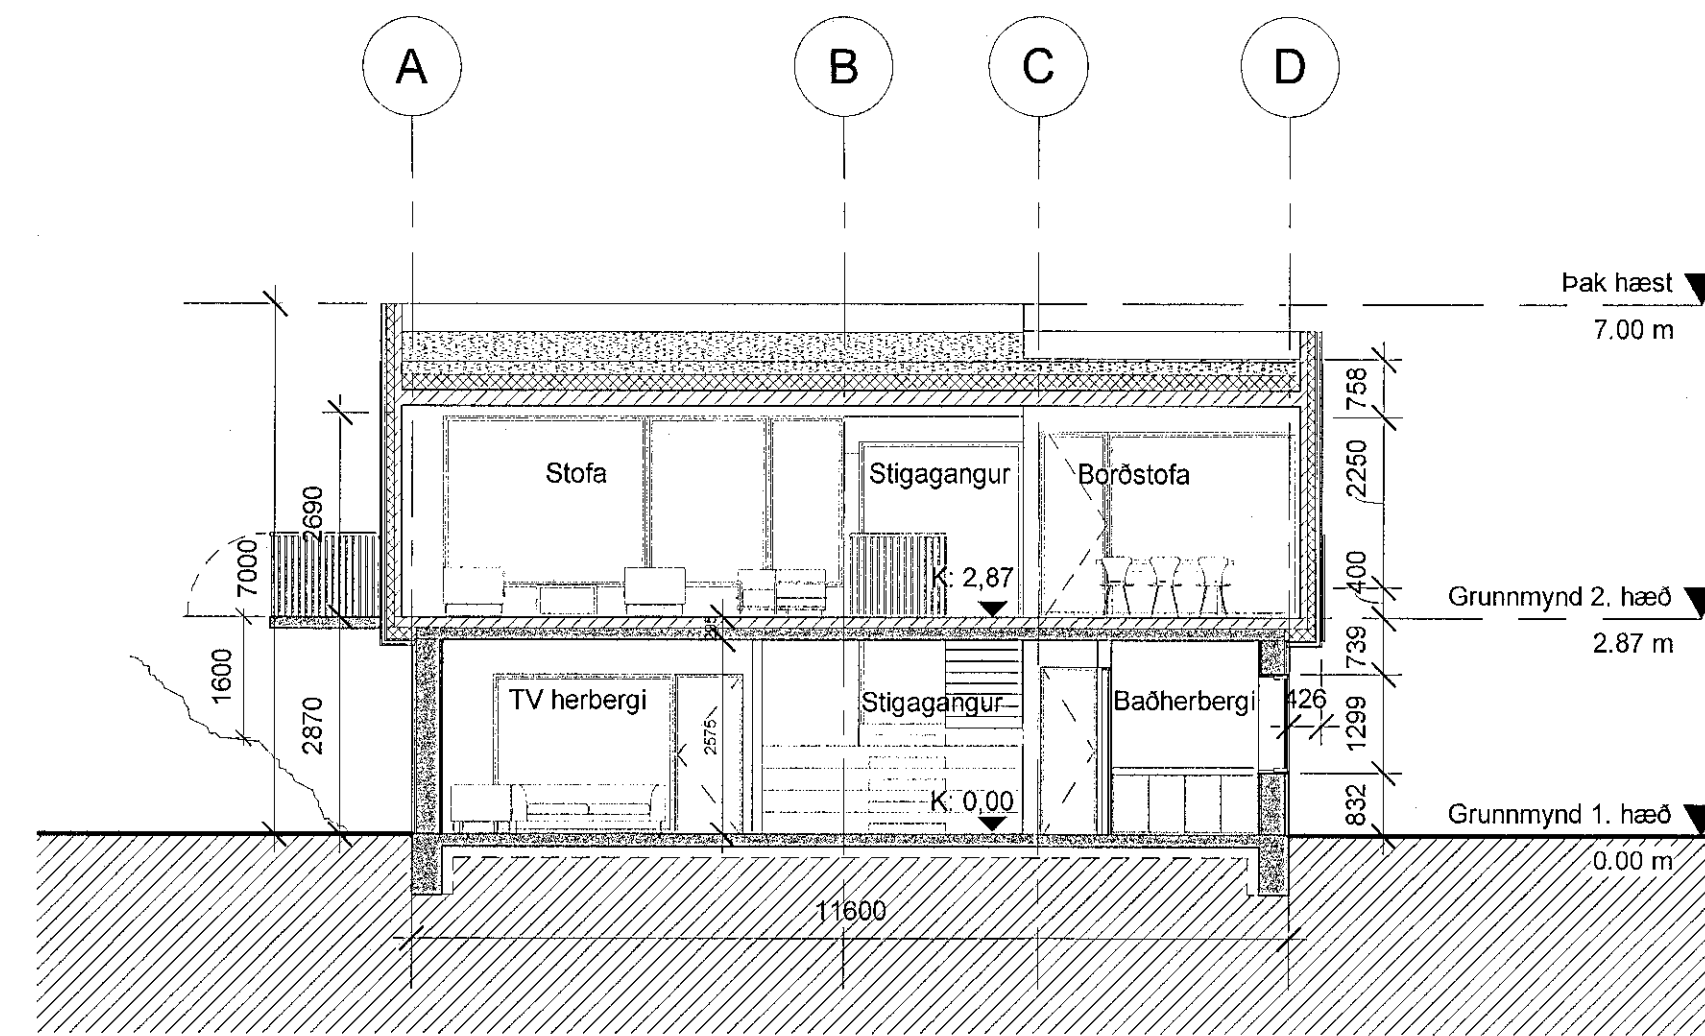


3 Snið A  
1 : 100

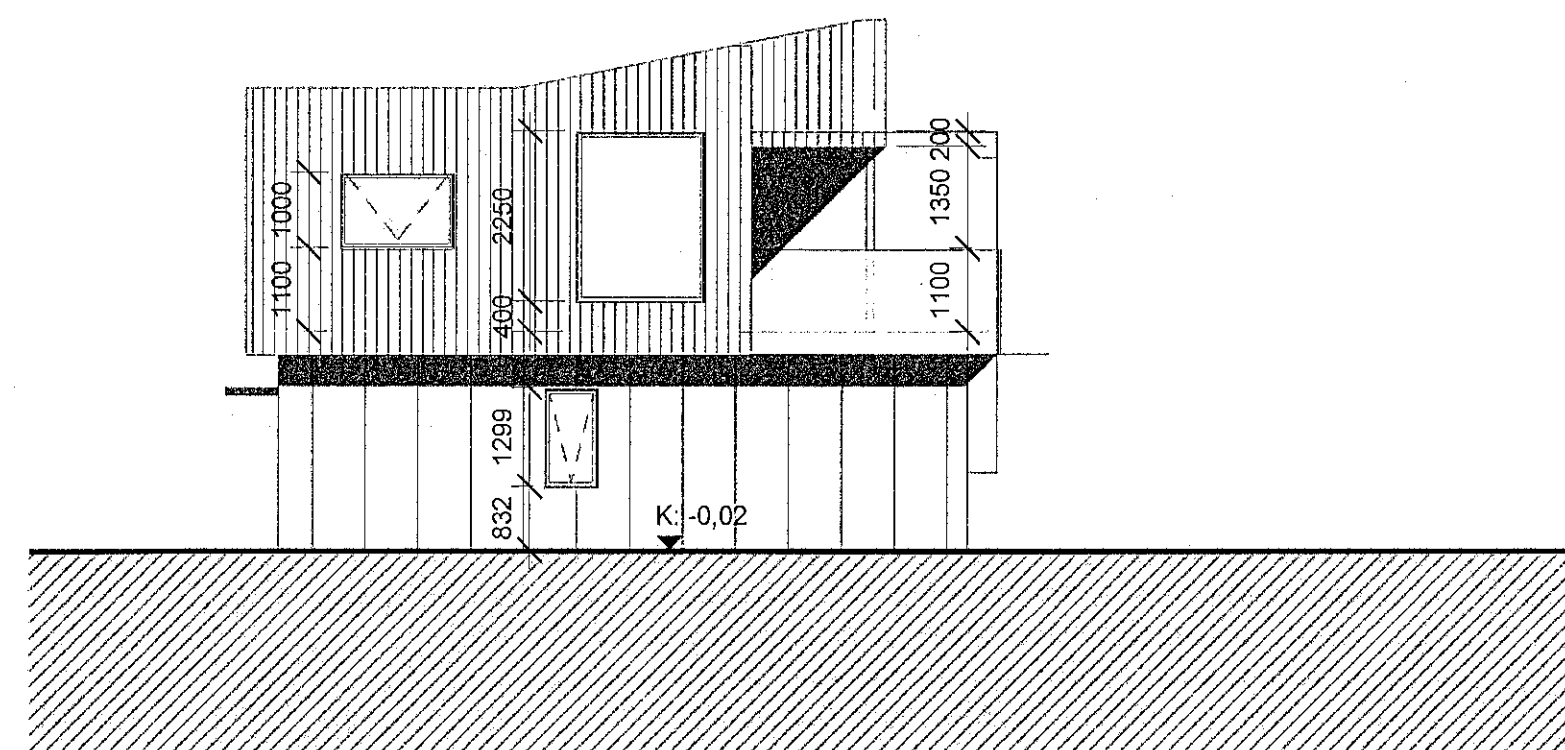


4 ÁSÝND - VESTUR  
1 : 100

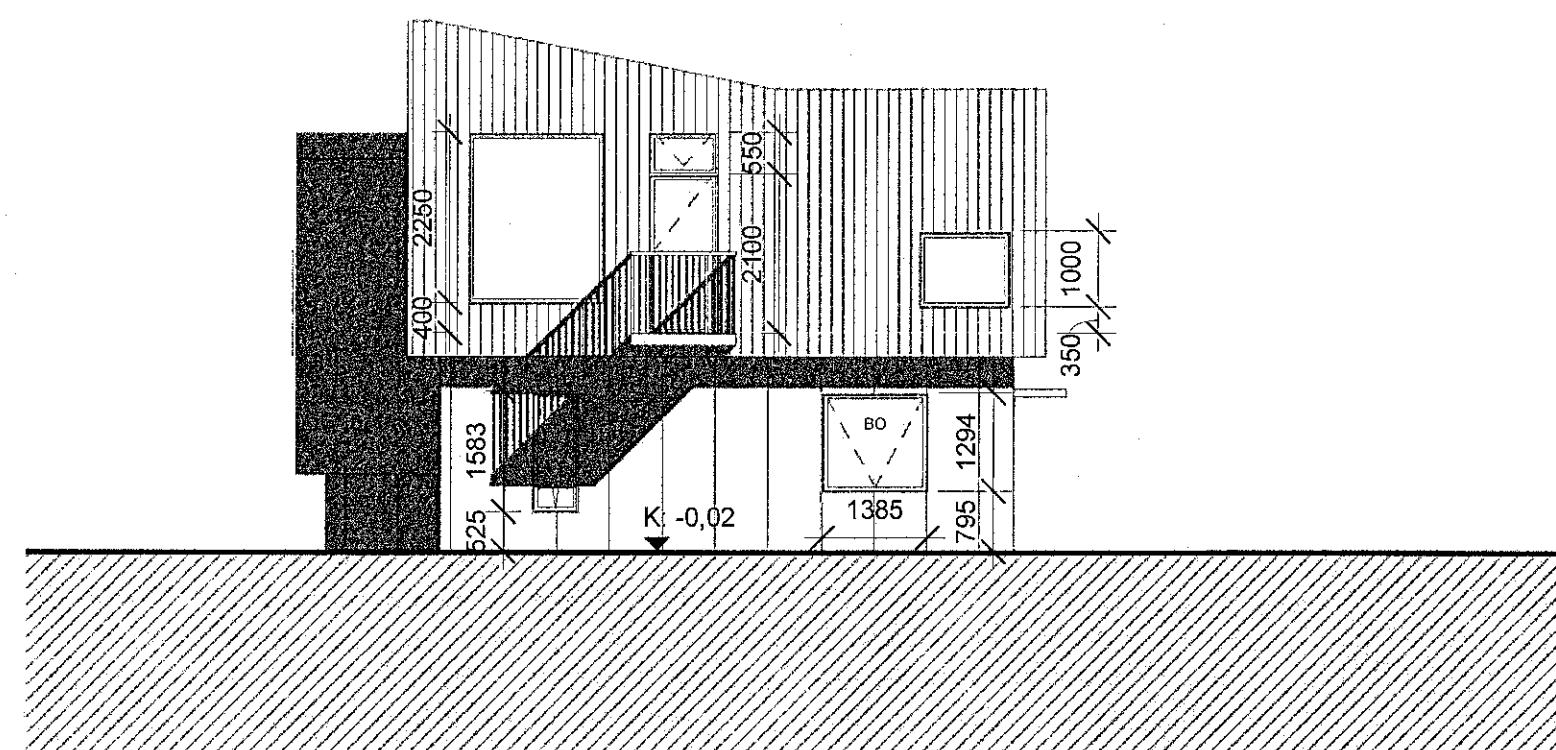

5 ÁSÝND - AUSTUR  
1 : 100

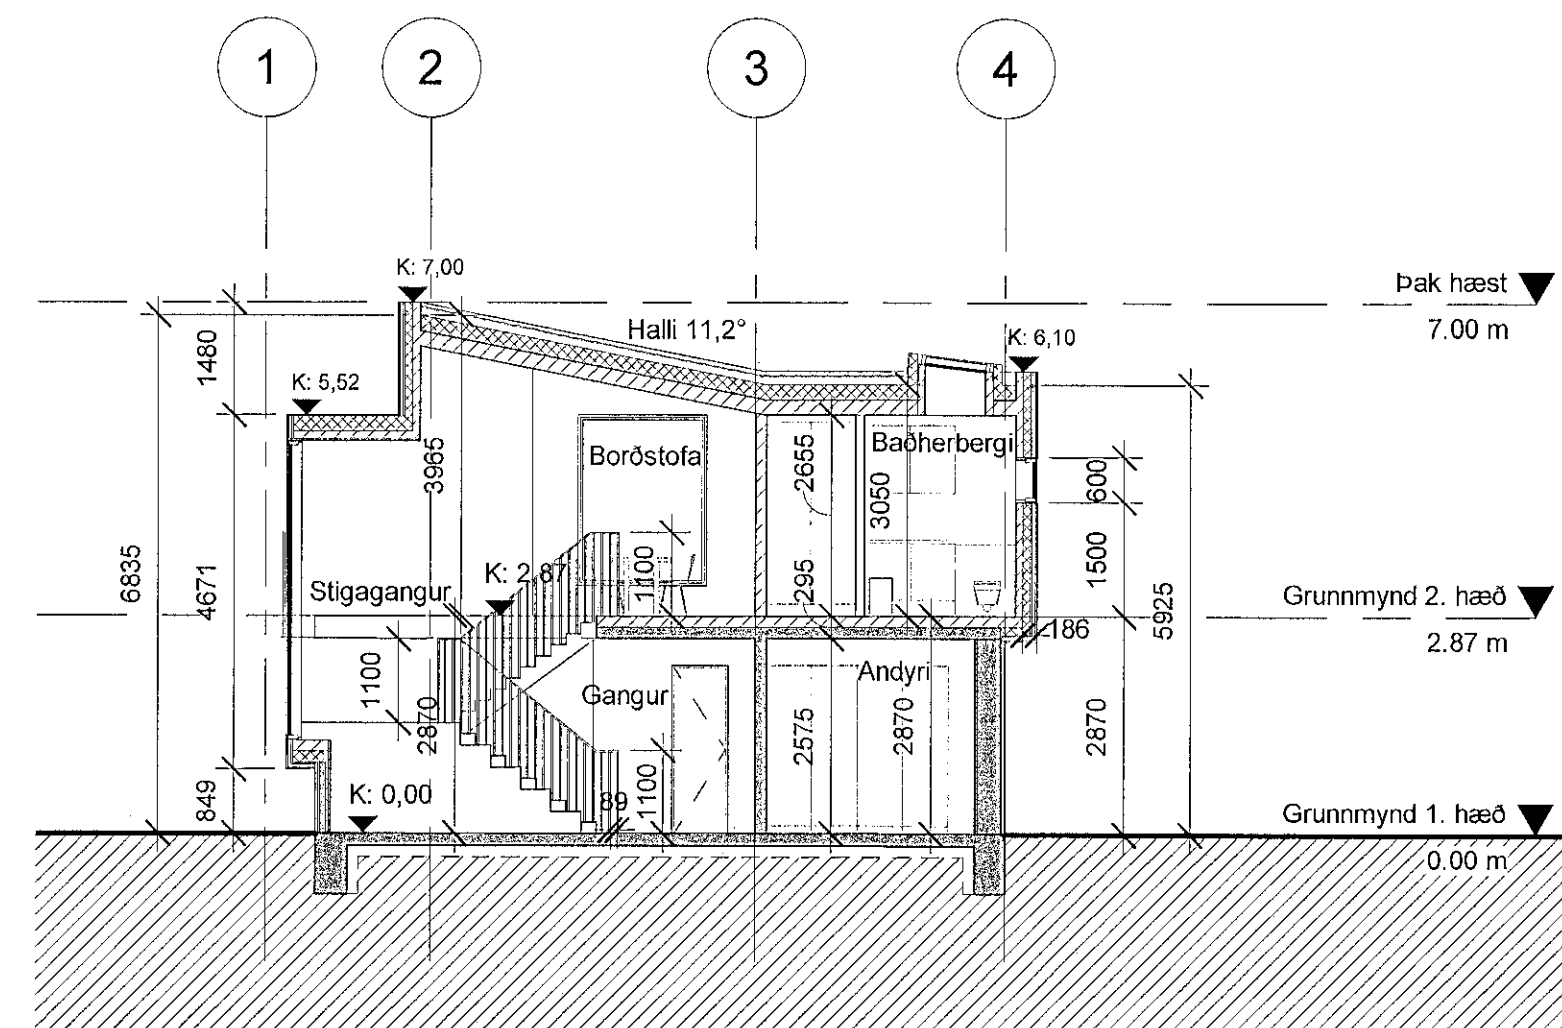

6 Snið B  
1 : 100

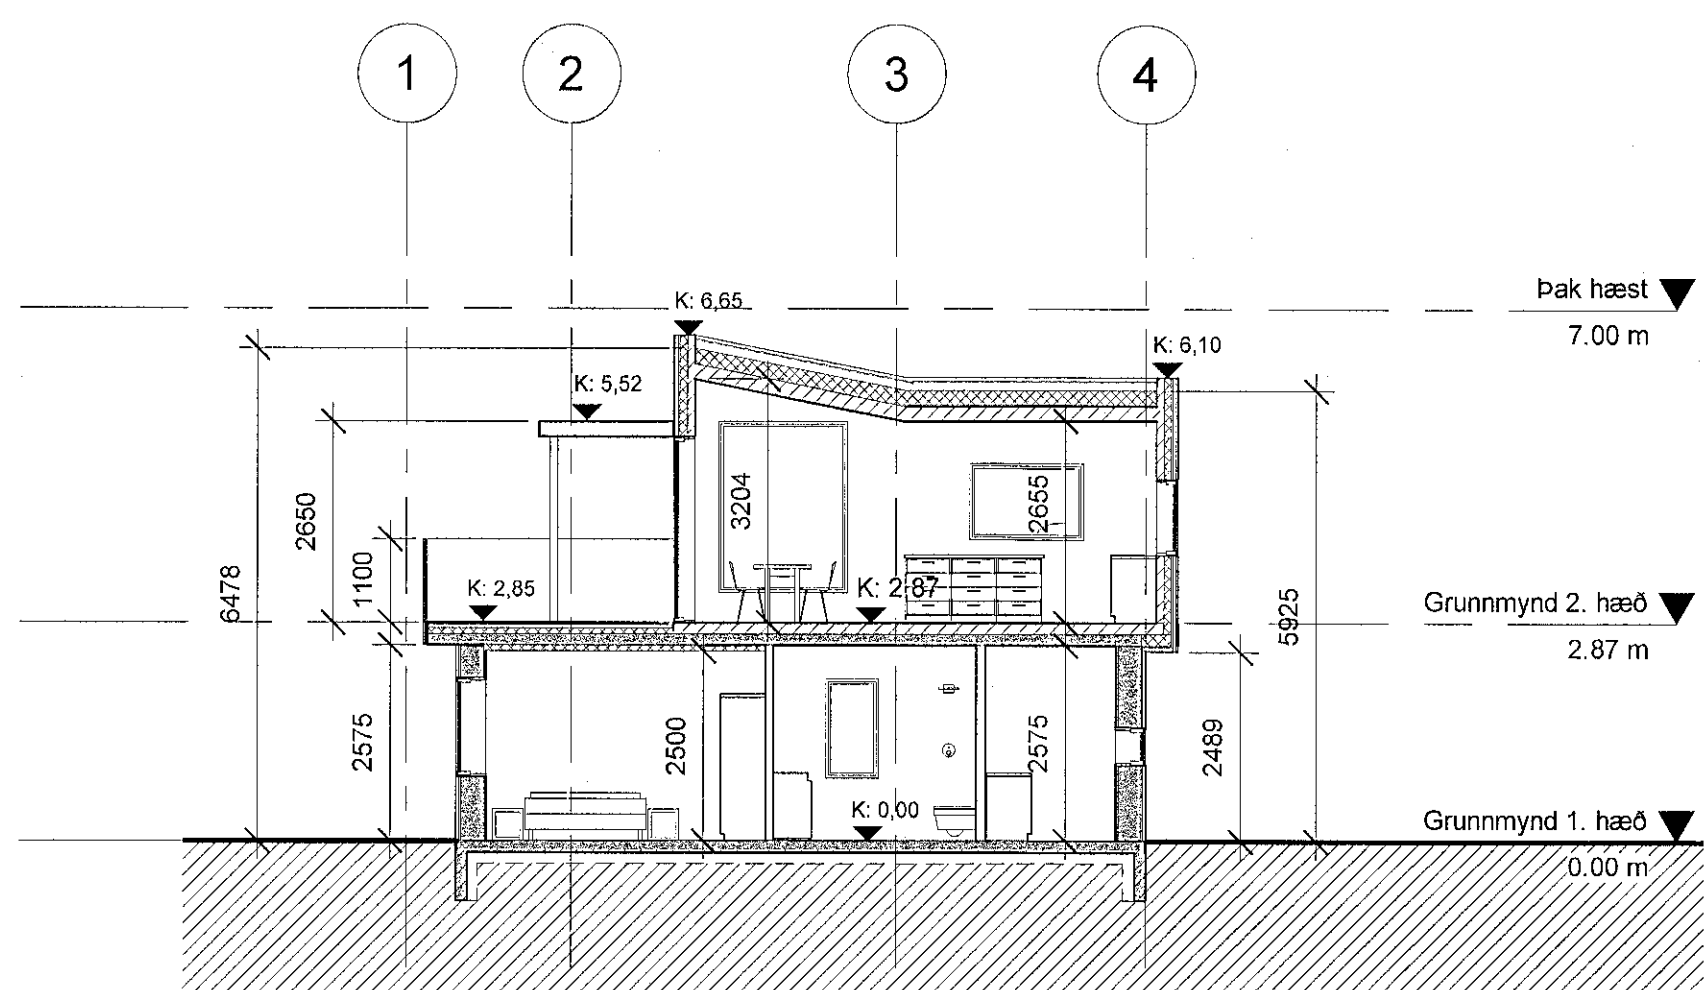

7 Snið C  
1 : 100

SKÝRINGAR:

LR	Táknar loftfræsingu
GN	Táknar gólfniðurfall
ÞN	Táknar þakniðurfall
R	Táknar reykskyrnjara
BO	Táknar björgunarp
SLT	Táknar slökkvitæki
EI60	Táknar brunamótstöðu byggingarhitu (helleiki og einangrun) í mínútum
R60	Táknar brunamótstöðu burðarvirkis í mínútum
EI-CS30	Táknar brunamótstaða hurðar í mínútum. S táknar reykþéttingu C táknar sjálflokandi
UT	Táknar merktan útgang í flóttaleið
K: 0,00	Táknar gólfkóta, hæð á grunnmynd
K: 0,00	Táknar kóta, hæð á sniði

SHS  
13.04.2021