


NEY SLUVATN, RÚMMYND M: 1 50

MÆLAGRIND

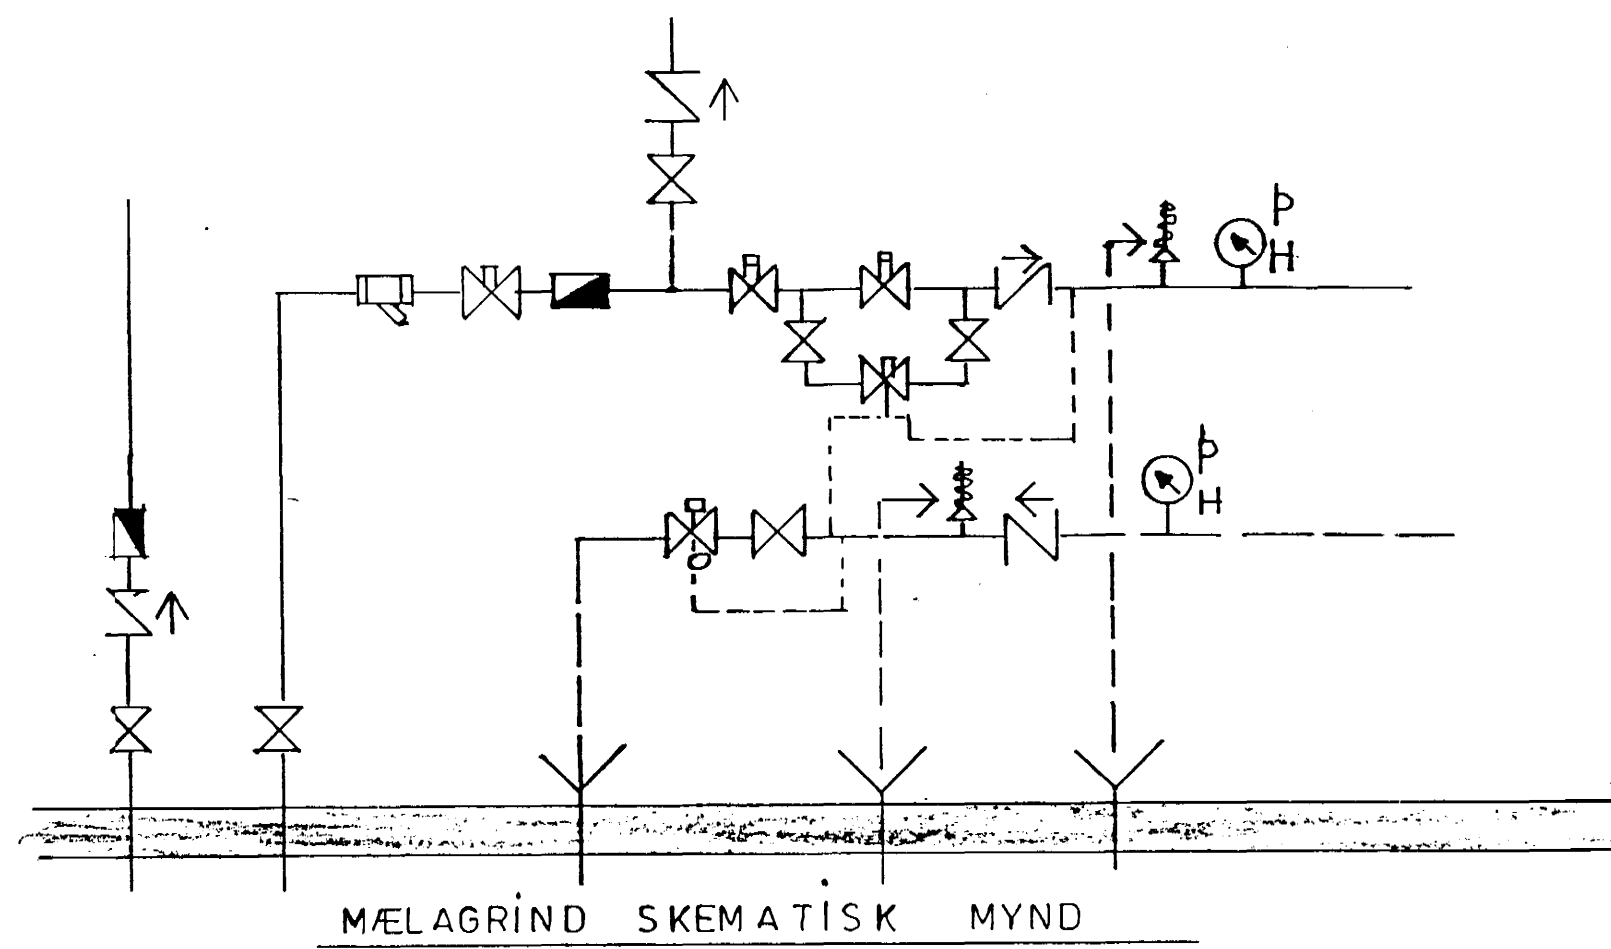

MÆLAGRIND SKEMATISK MYND


- Tákn á tækjum:
- HL handlaug
 - EV eldhúsvaskur
 - SV skolvaskur
 - BK baðkar
 - SB steypibað
 - VS vatnssalerni
 - PV þvottavél
 - UPV uppþvottavél

- Tákn í mælagrind.
- Renniloki
 - Sífa
 - Hemill
 - Mælir
 - Stillikrani
 - Þrýstijefnari mótþrýstiloki AVD 15
 - Einstreymisloki
 - Öryggisloki
 - Hita og þrýstimælir

Skýringar:

Pípur eru svartar stálpípur skv. DIN 2440
 Pípur skal einangra með viðurkenndum einangrunarhólkum.
 Þrýstiprófa skal kerfið með köldu vatni undir 8 kp/cm²
 þrýstingi sem standa skal á í minnst 12 klukkustundir.
 Gata skal þess vandlega að leggja pípur þennig að eðlileg
 þennsla hindrist ekki.
 Grunnmynd af ney sluvatnskerfi sjá teikningar nr 205 og 206.
 Teikningu af hitakerfi sjá teikningar nr 202, 203 og 204.

----- heitt ney sluvatn.
 ----- kalt ney sluvatn.

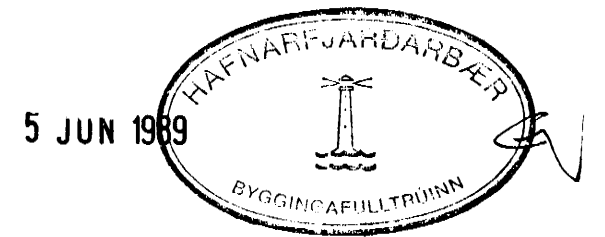

VERKHÖNNUN

VERKFRÆÐI- OG TEIKNISTOFA
 Armúla 21 Reykjavík Sími 91-39900
 Verk nr. 314 Teiknað:
 Teikn. nr. 207 Hannað:
 Mælikv.: 1: 50 Samþykkt: *[Signature]*
 Dags. Máf 1989 Breytt:
 Verkefni: **Burknaberg 10 Hafnarfirði**
 Heiti teikn.: **Ney sluvatnskerfi, rúmmynd, Mælagrind.**