



Norðausturveggur, sjá teikningu nr 104

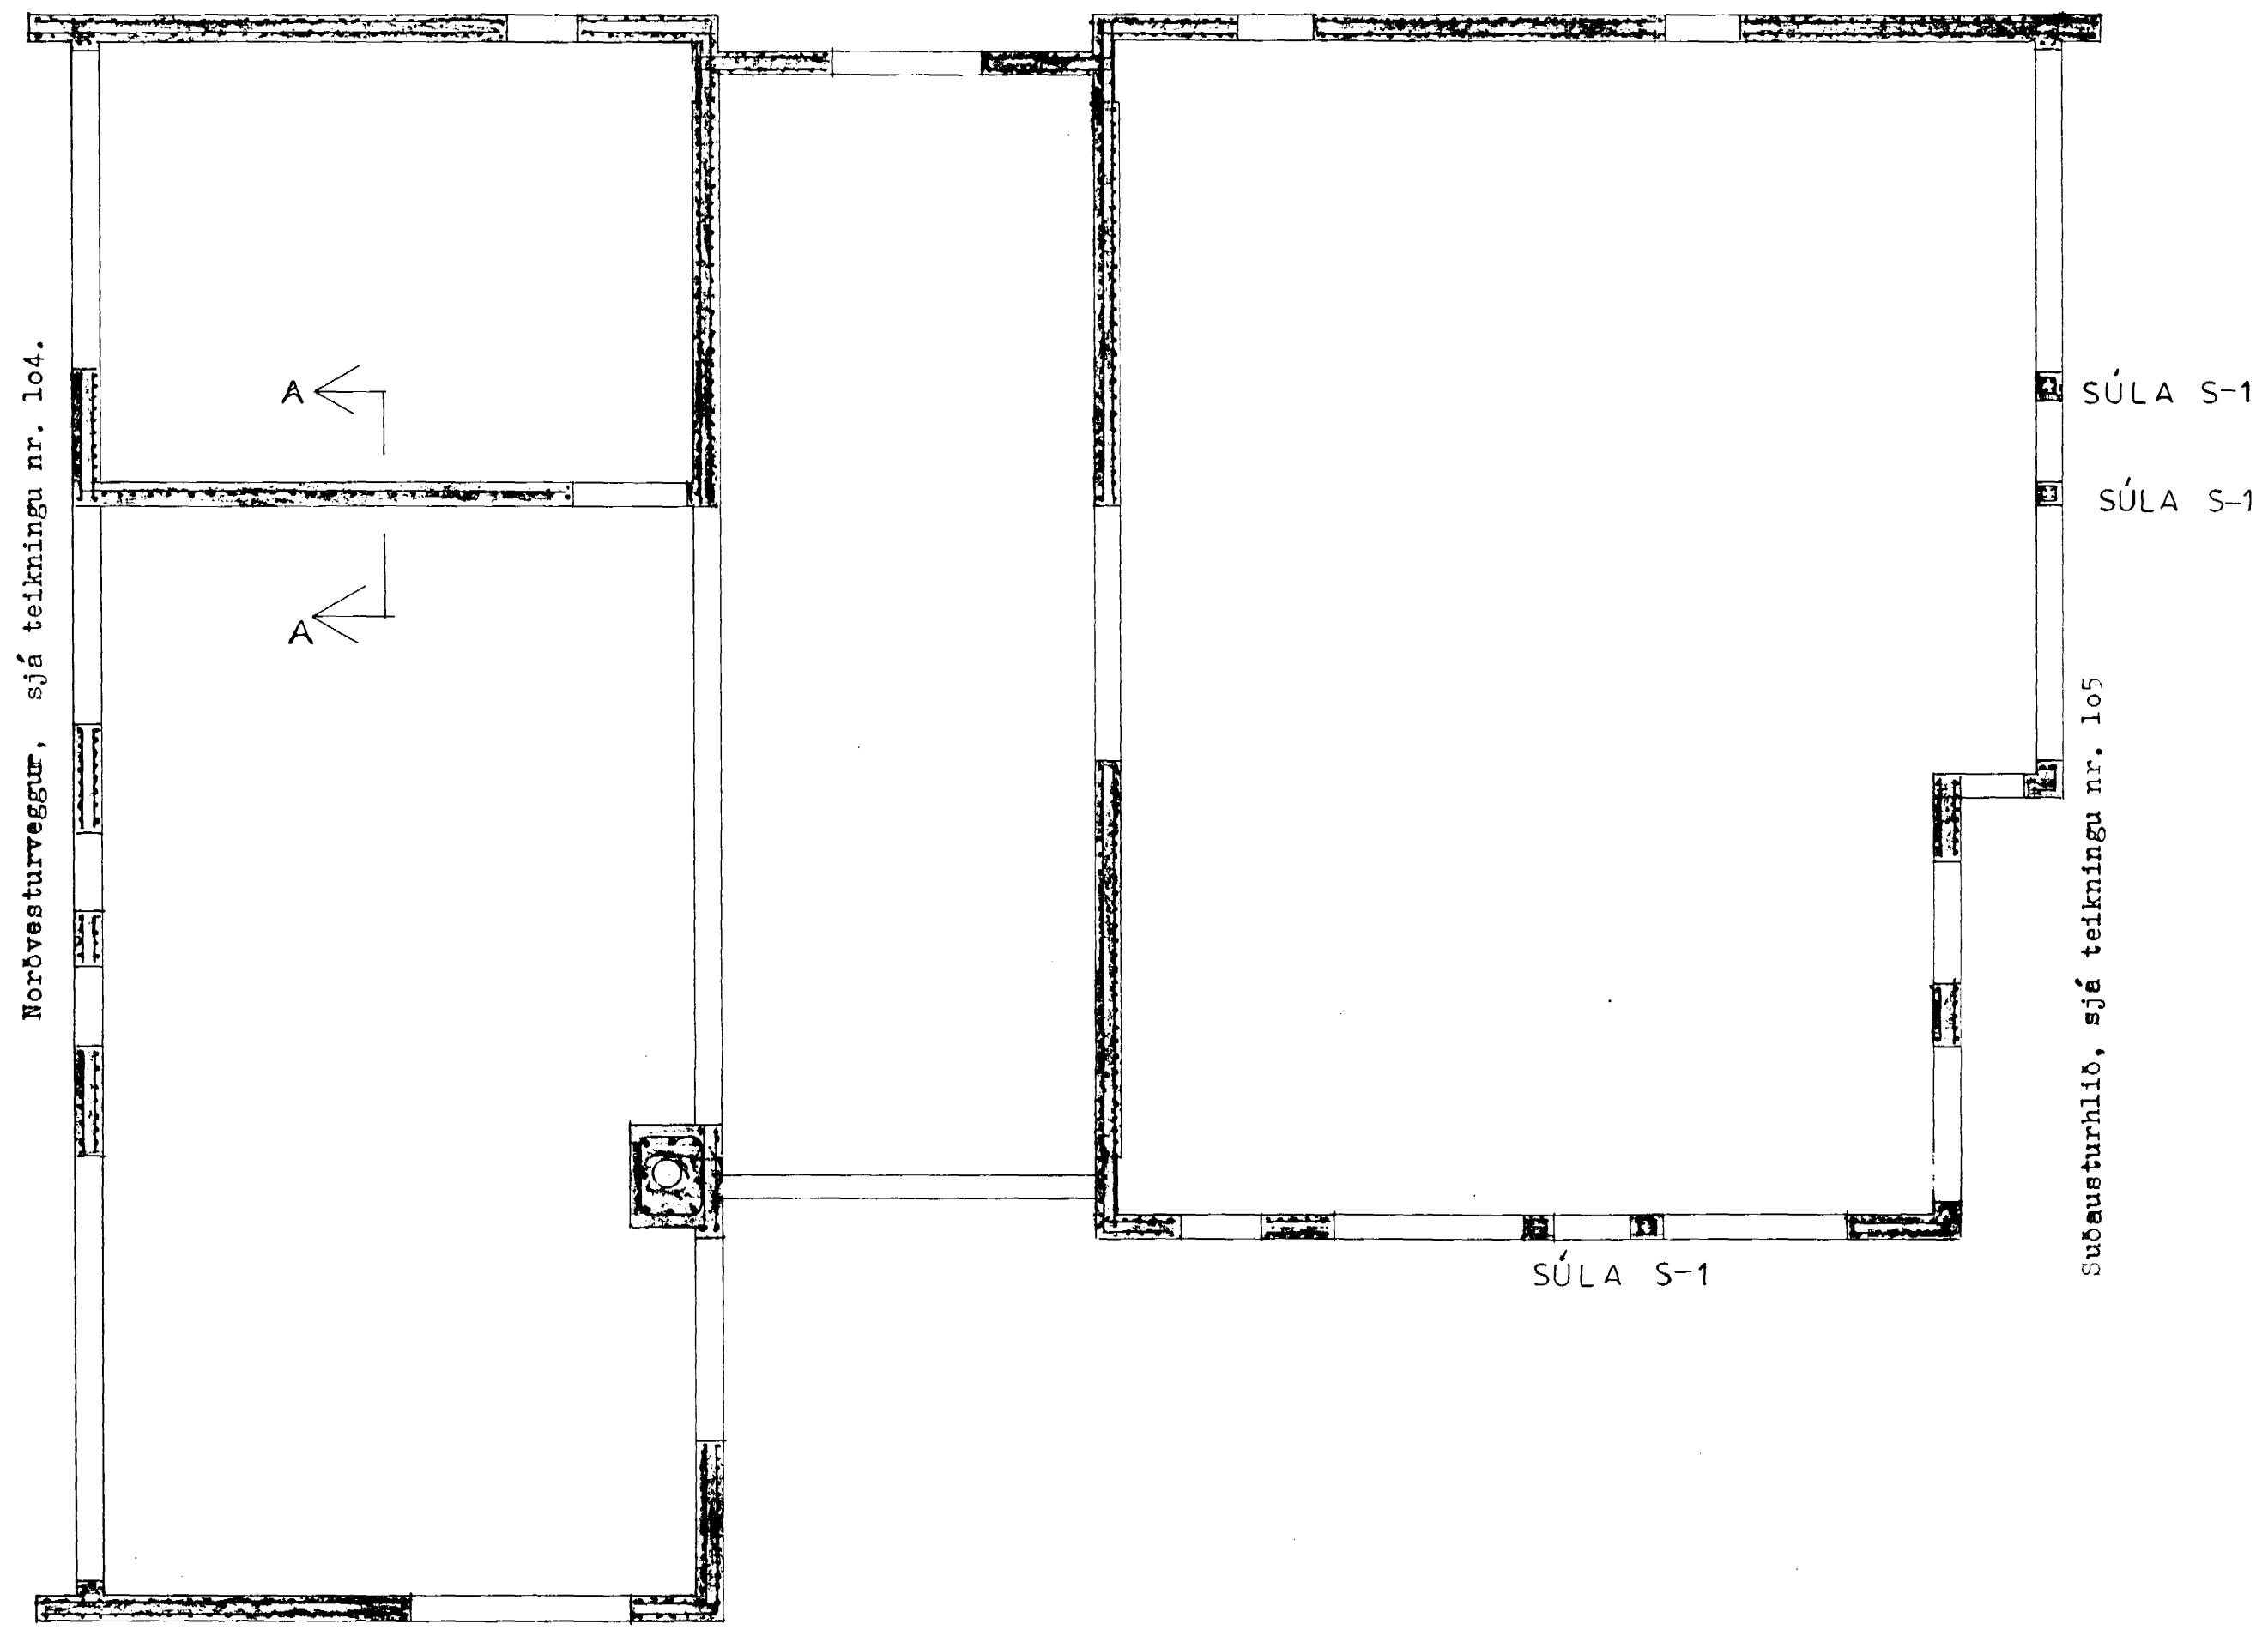


Suðvesturveggur sjá teikningu nr 105

GRUNNMYND 2. HÆÐ M:1:50

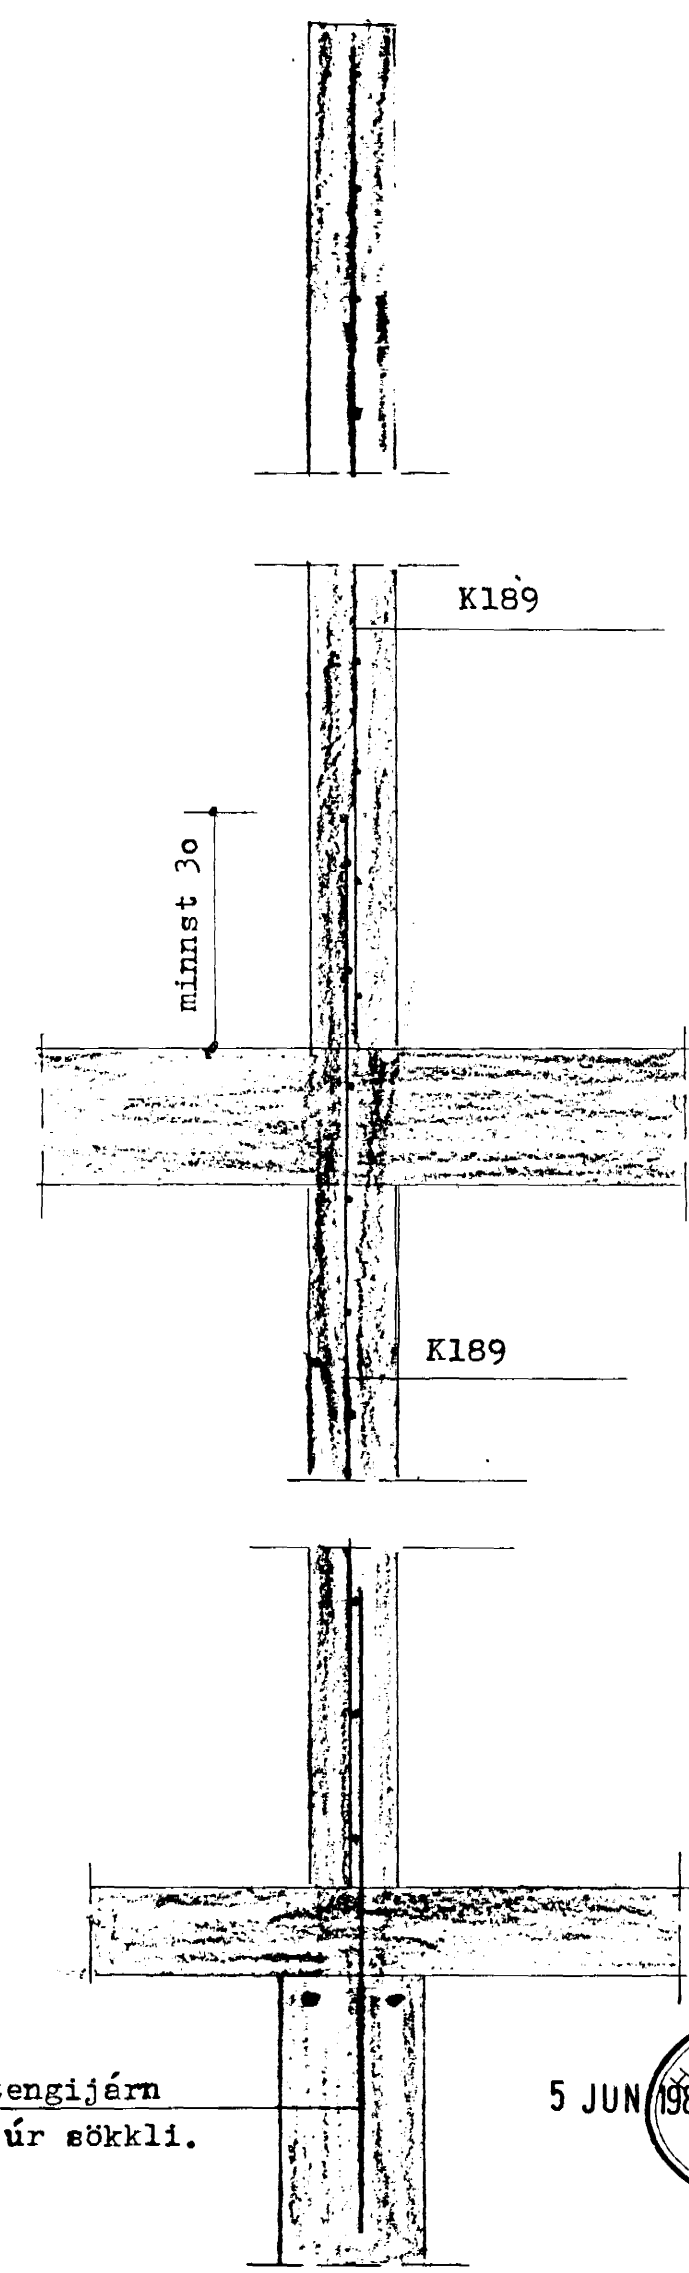

SNÍÐ A-A M:1:10

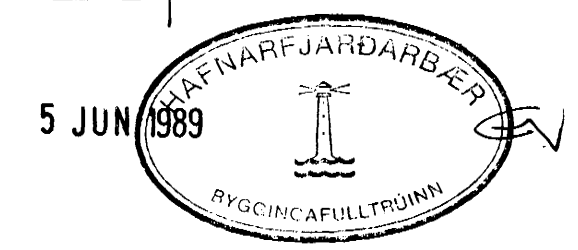

VERKHÖNNUN
 VERKFRÆÐI- OG TEIKNISTOFA

Armúla 21 Reykjavík Sími 91-39000
 Verk nr. 318 Teiknað:
 Teikn. nr. 103 Hannað:
 Mælikv.: 1: 50 Samþykkt: *[Signature]*
 Dags. Maí 1989 Breytt:
 Verkefni: **Burknaberg 10 Hafnarfirði**

Heiti teikn.: Grunnmynd efri hæðar.