



Gamfylkt á fundi bygginga-  
nefadar þ. 18/9 1991

BYGGINGARULLTRÚNN  
Í HAFNARFIRÐI

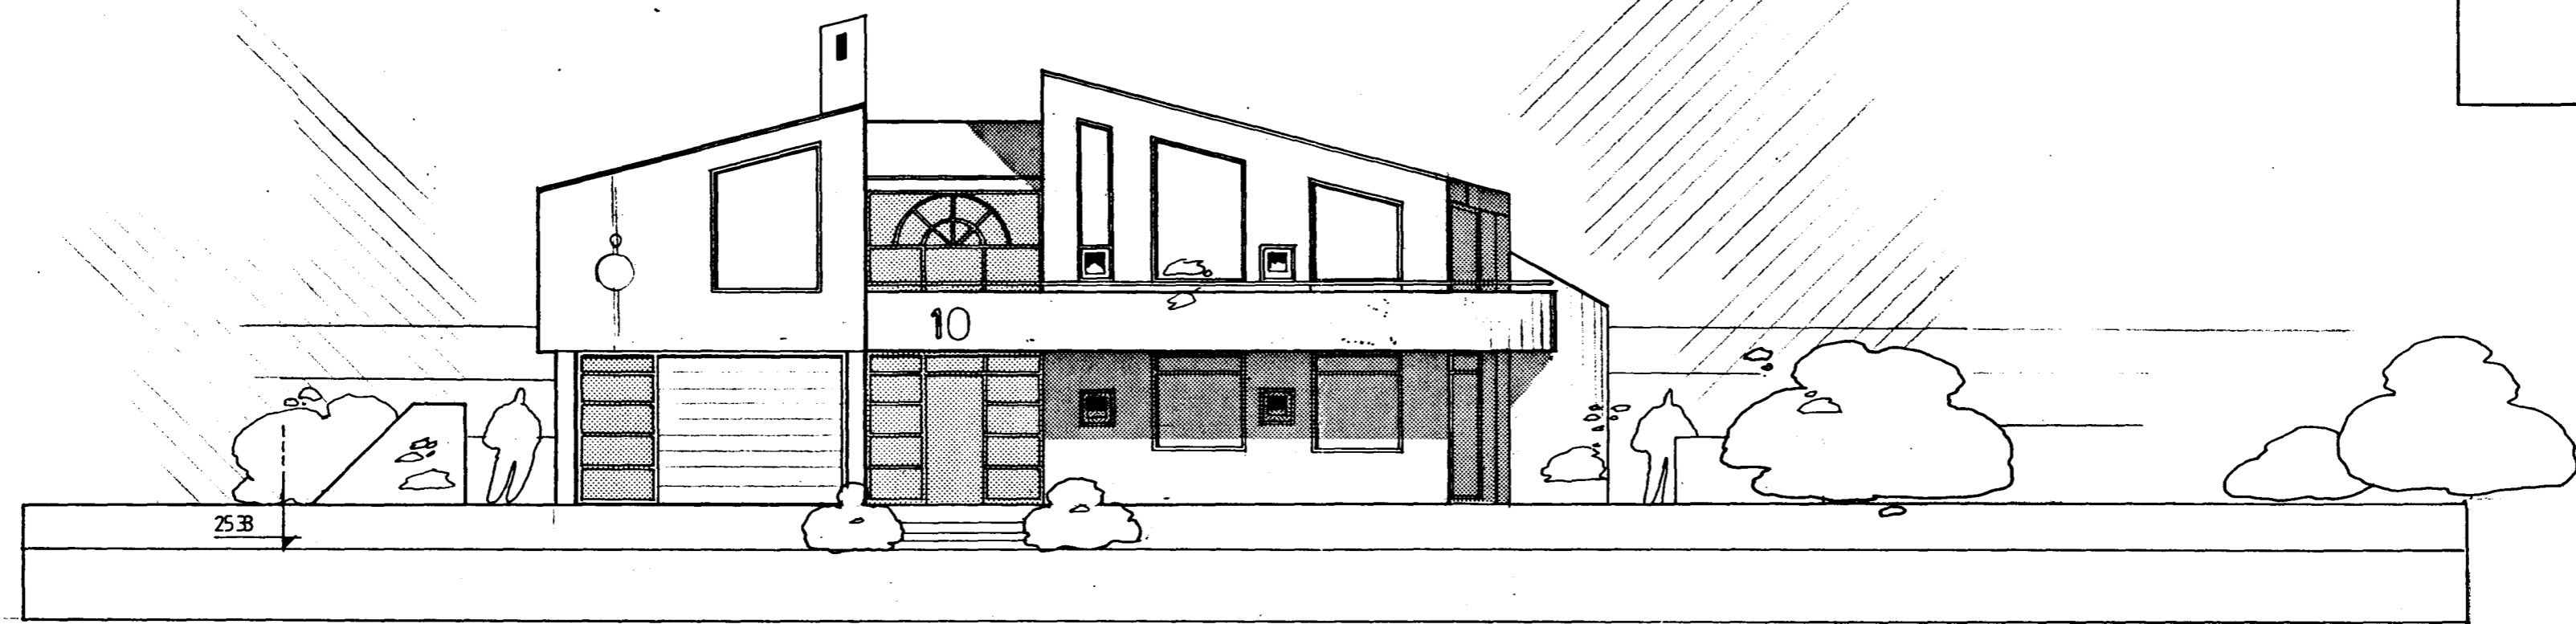

sudvestur

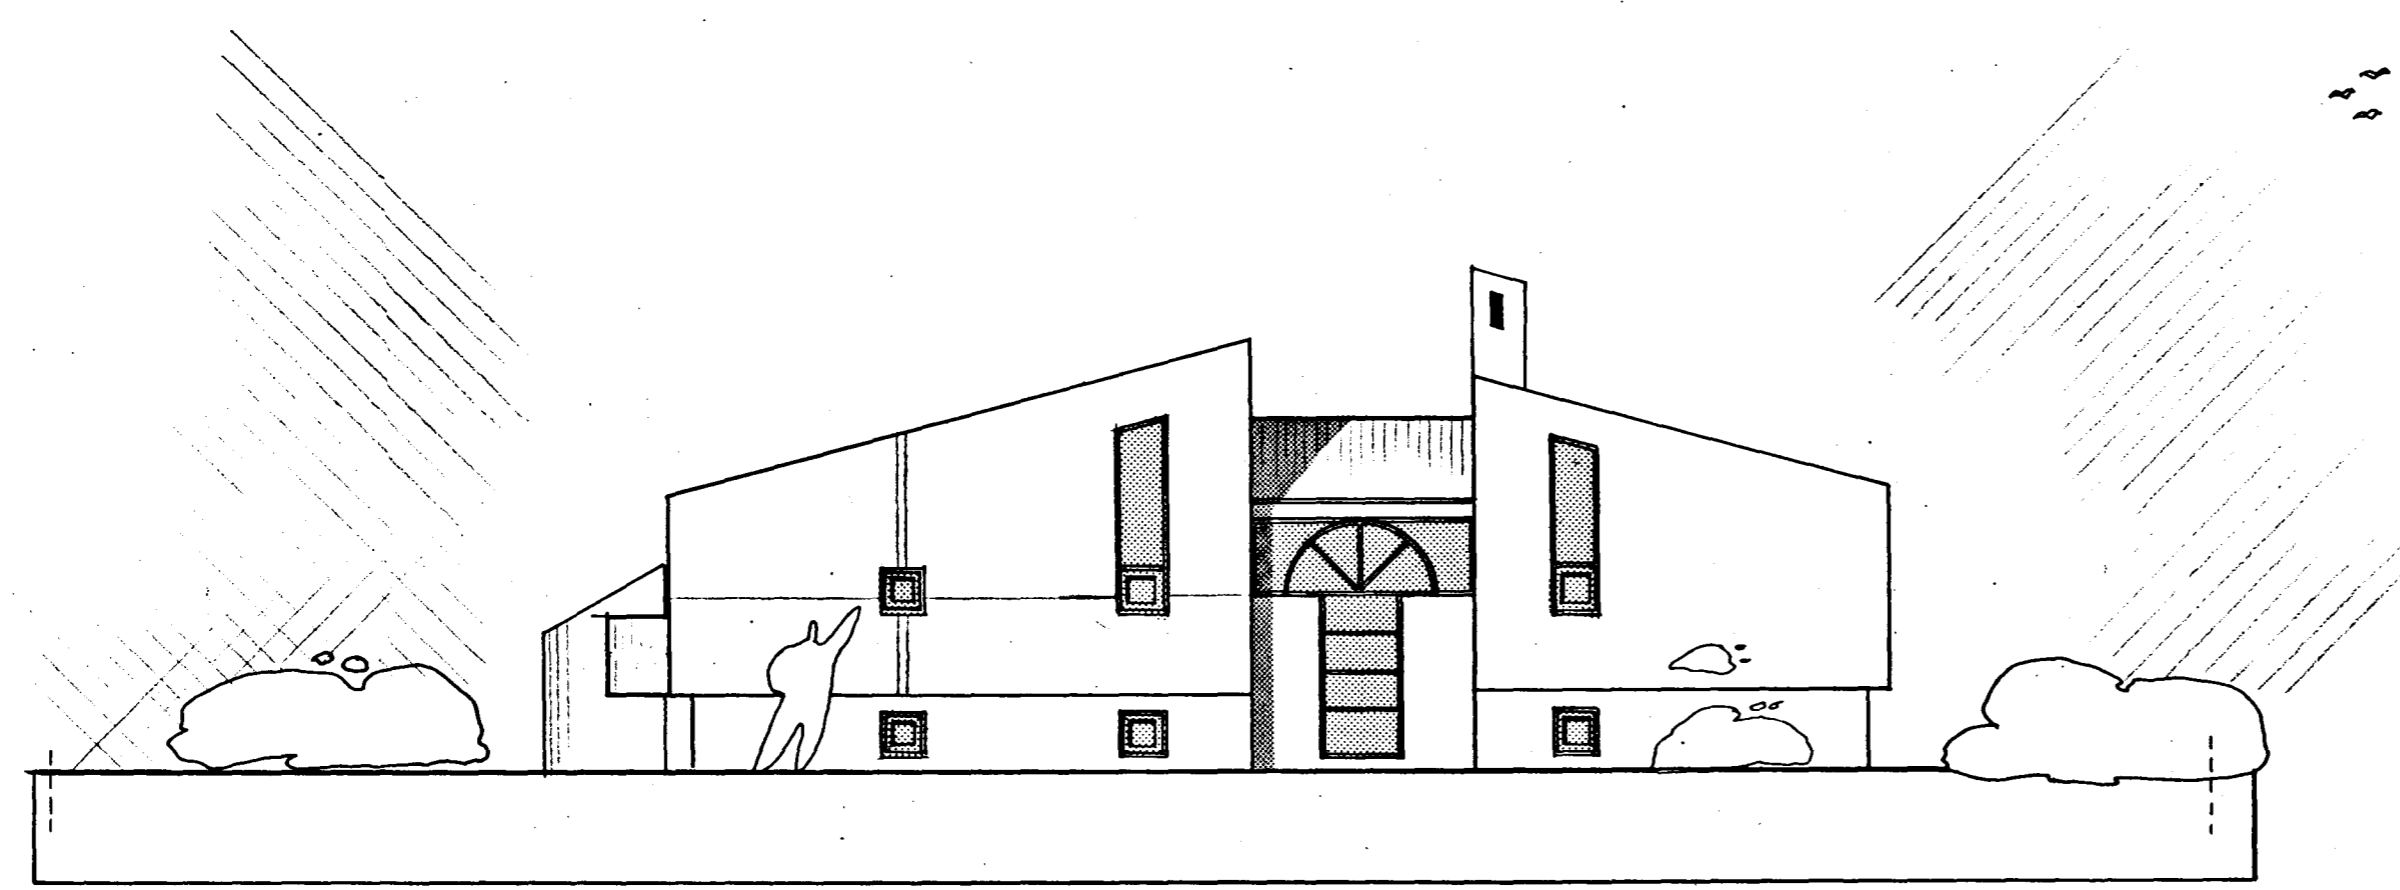

nord austur

áferð, litir:

- hús steipt; hraunad, málað: hvitt
- þyningar og nedri hoef: ljósgrátt
- þakstál svart eða koksgrátt
- opnanl. fög og hurdir mahogybrún

burknaberg 10, útlit	1:100 apríl '89
04	gudm gunnlaugsson, arkitekt fai teiknist barónsstíg 5, s:29640 <i>Gudm. Gunnlaugsson</i>