




Suðvesturhlíð M= 1:50

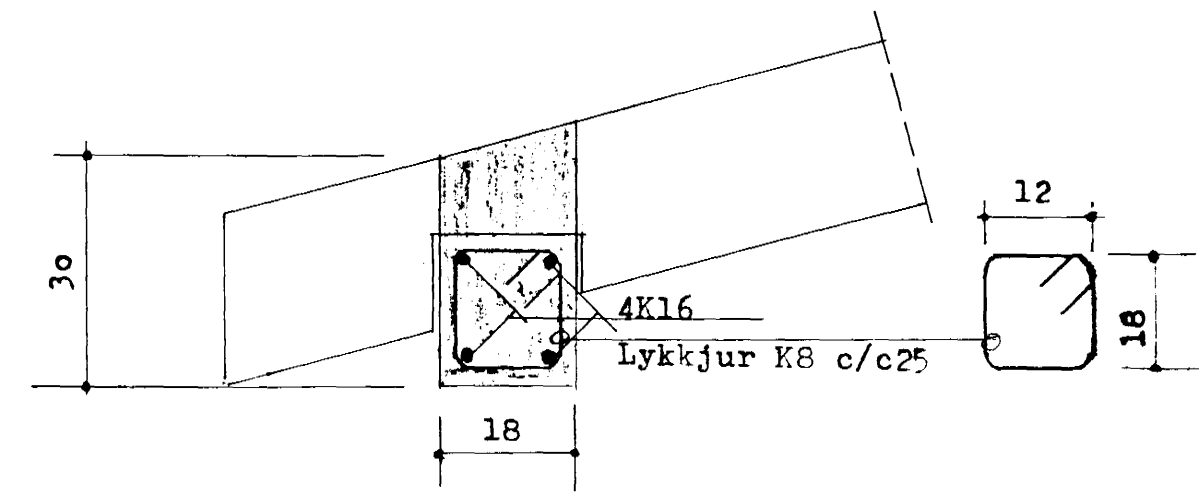

SNIÐ D-D M; 1:10

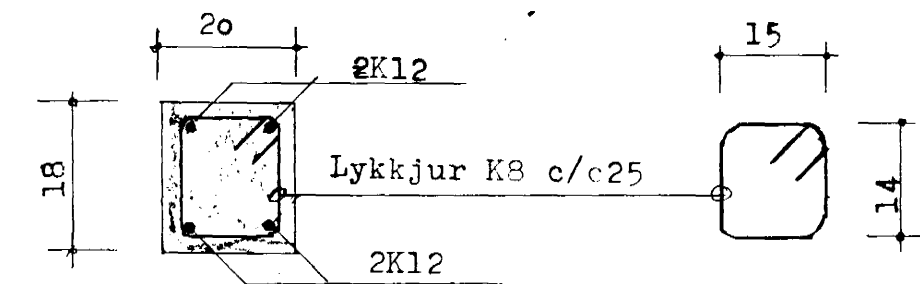


SNIÐ E-E M; 1:10

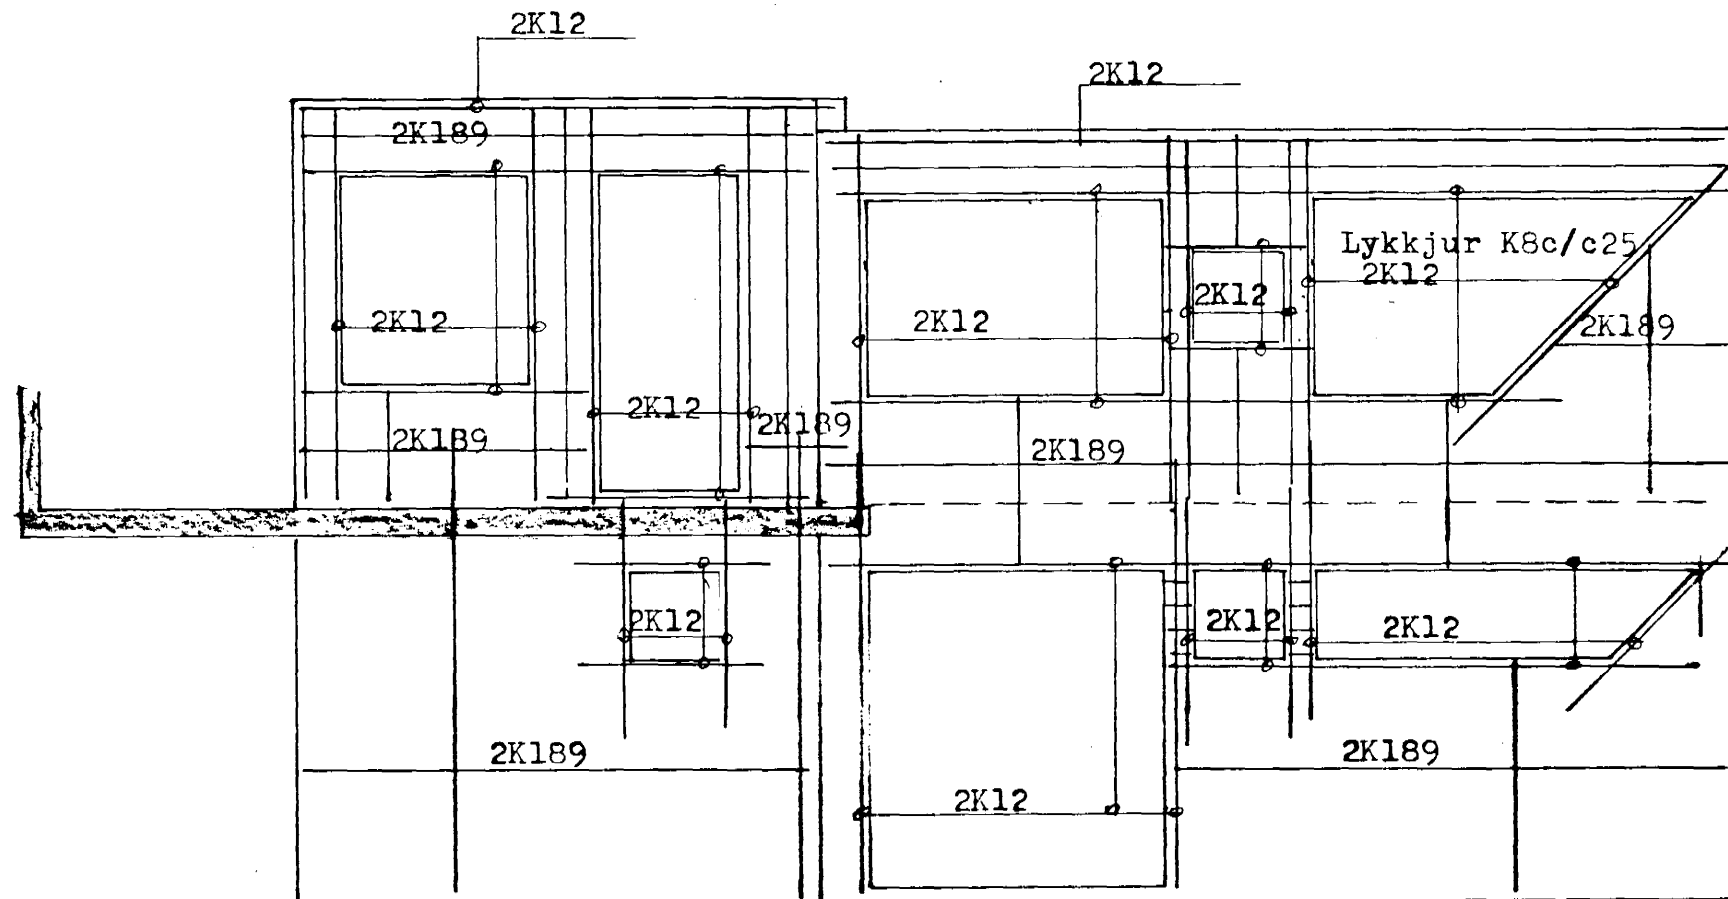

Suðausturhlíð M=1:50

Skýringar sjá teikningu nr 104

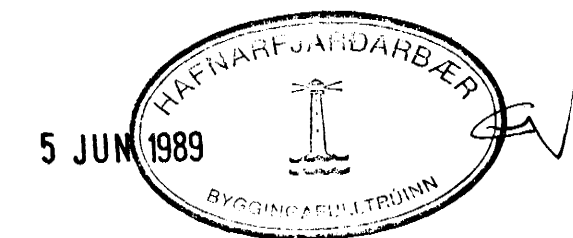

**VERKHÖNNUN**  
VERKFRÆÐI- OG TEIKNISTOFA

Armúla 21 Reykjavík Sími 91-39900

Verk nr. 318 Teiknað:

Teikn. nr. 105 Hannað:

Mælikv.: 1:50 1:10 Samþykkt: *[Signature]*

Dags. maí 1989 Breytt:

Verkefni: Burknaberg 10 Hafnarfirði

Heiti teikn.:

Útveggir, suðaustur og suðvestur.