

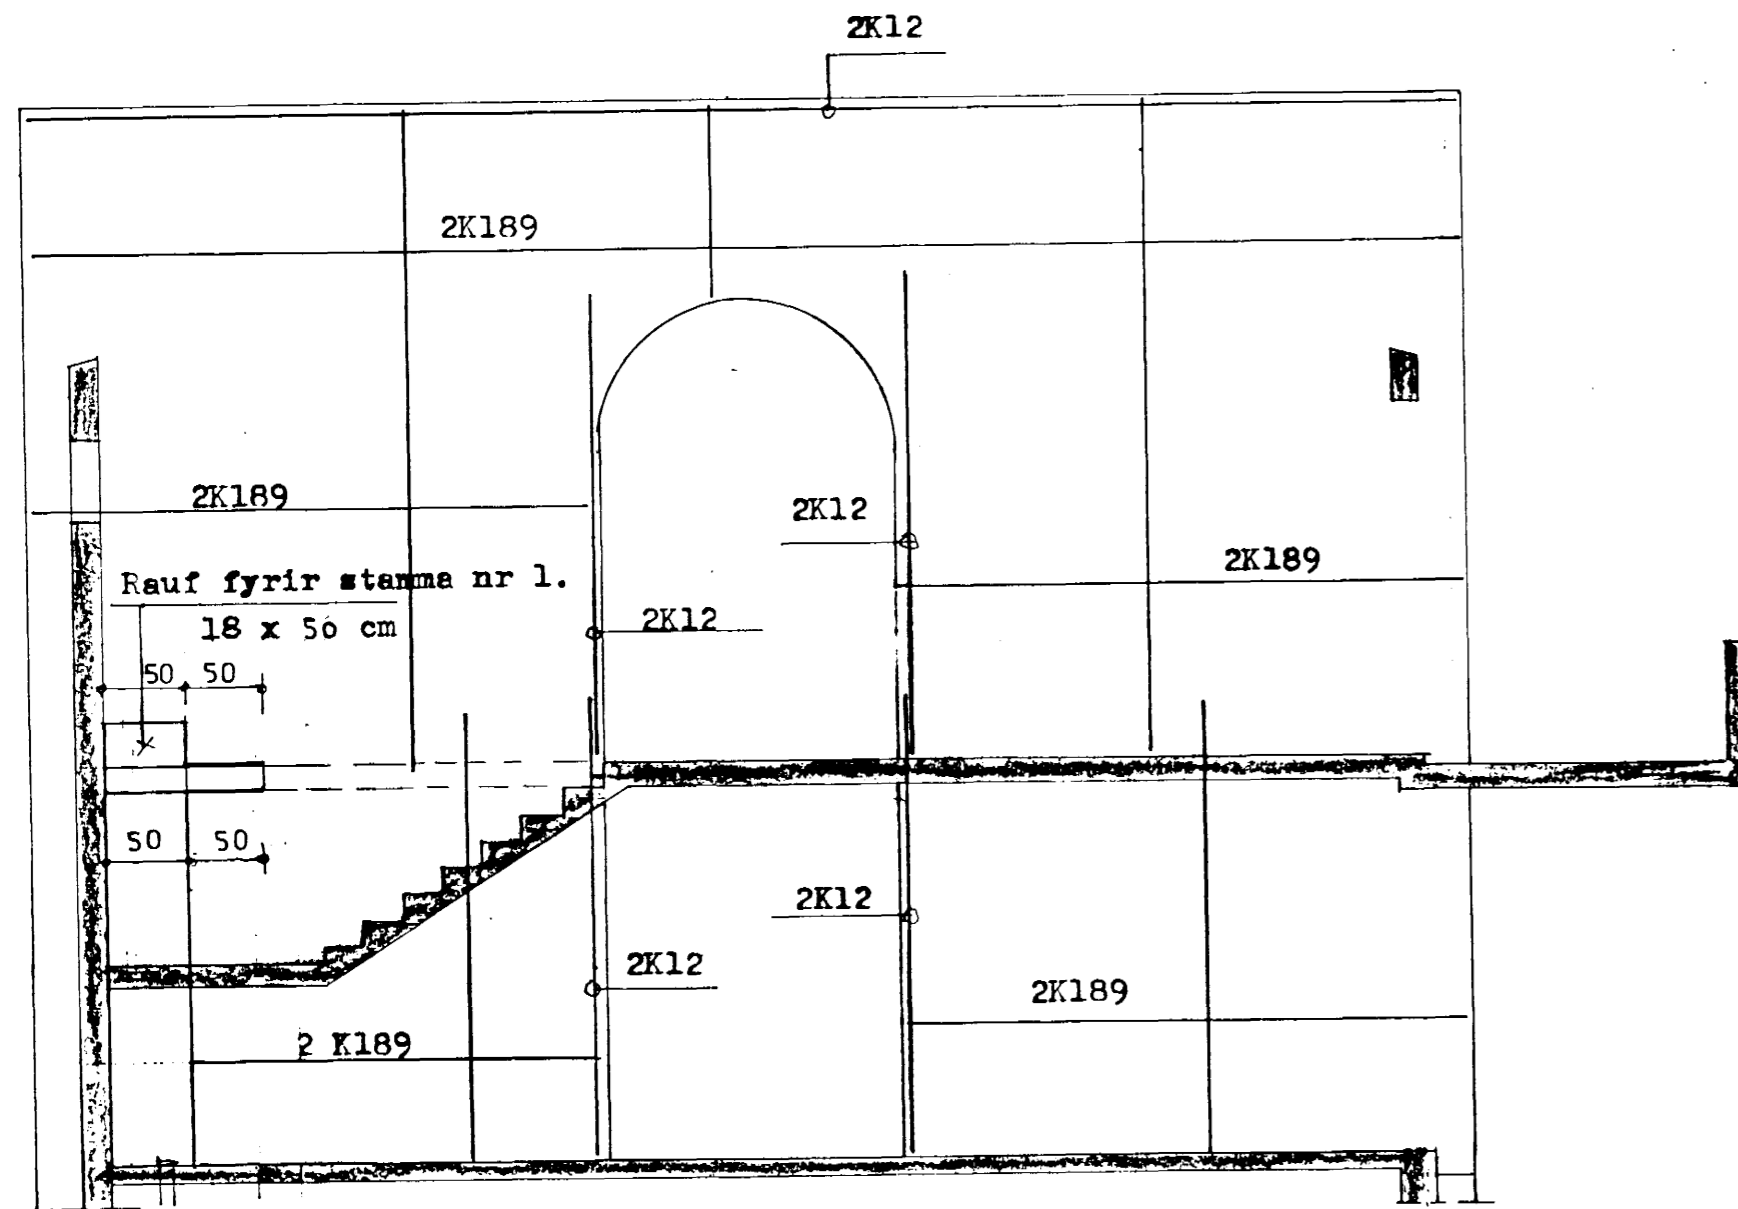


Innveggur vestan miðrymis M= 1:50

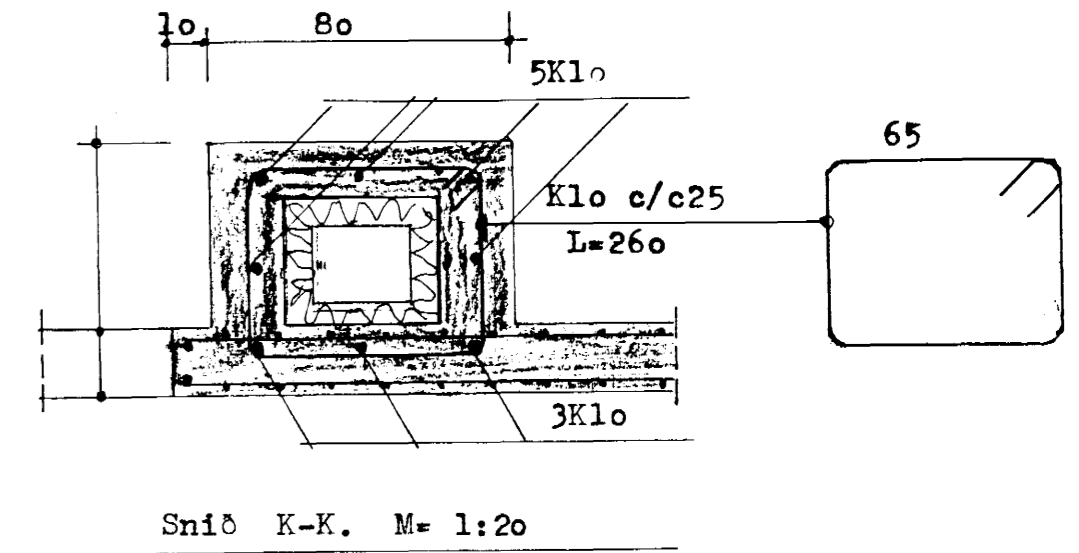


Innveggur austan miðrymis. N=1:50

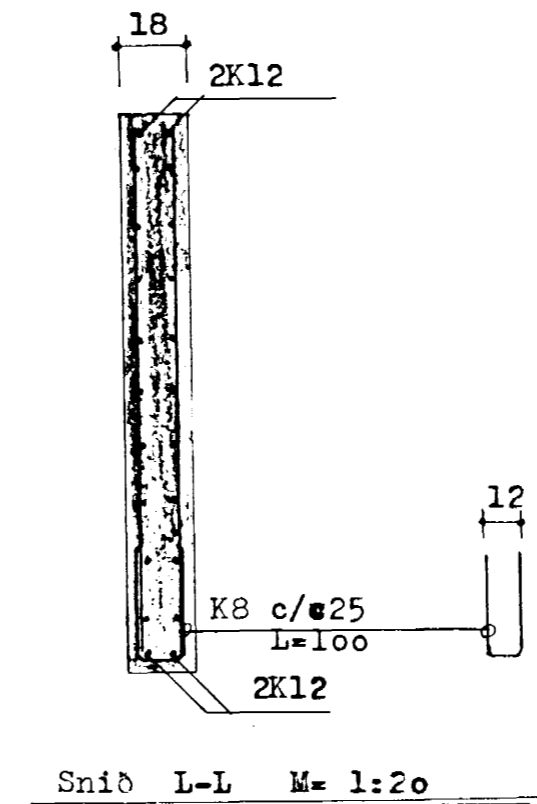

Skýringar:

I öðra innveggi en hér eru sýndir skal setja 2K12 kringum op járna með einu járnneti K189 í miðjan vegg. Almennt gildir að öðru leyti að K189 komi í báðar hliðar veggja og 2K12 kringum op, nema annað sé sýnt á teikningu.

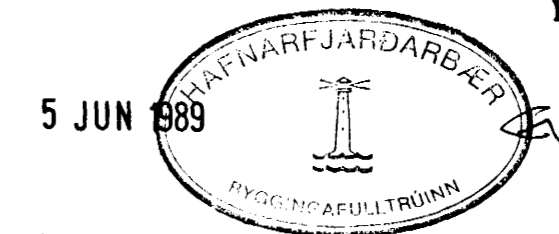

VERKHÖNNUN

VERKFRÆÐI- OG TEIKNISTOFA



Armúla 21 Reykjavík Sími 91-39900

Verk nr. 318 Teiknað:

Teikn. nr. 106 Hannað:

Mælikv.: 1:50 1:20 Samþykkt: *[Signature]*

Dags. maí 1989 Breytt:

Verkefni: **Burkneberg 10 Hafnarfirði**

Heiti tekn.: **Járnending innvegja.**