




SNÍÐ C-C M; 1:10

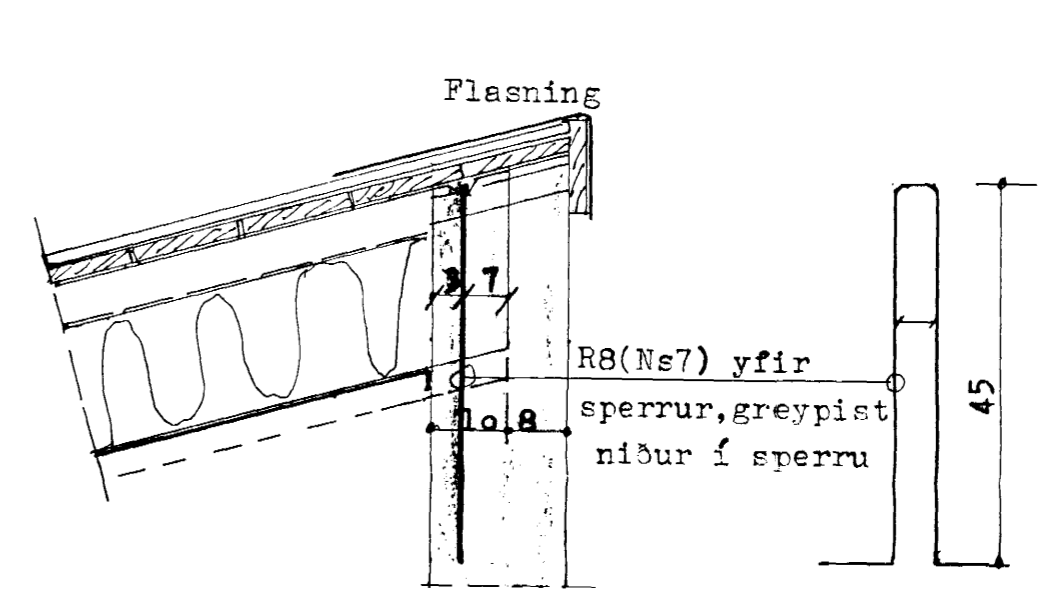


SNÍÐ D-D M; 1:10

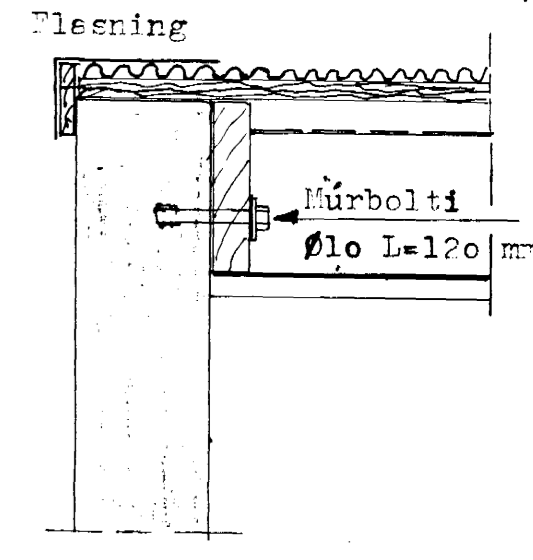


SNÍÐ F-F M; 1:10

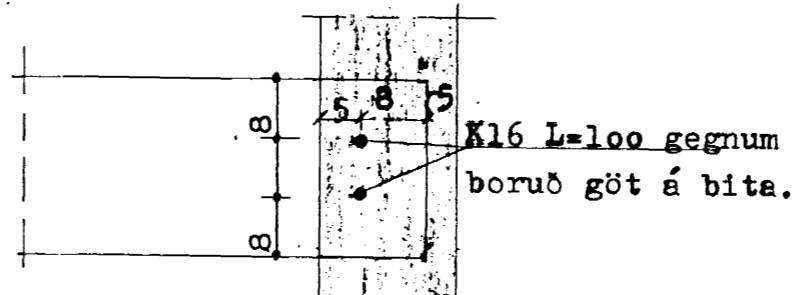


SNÍÐ E-E M; 1:10

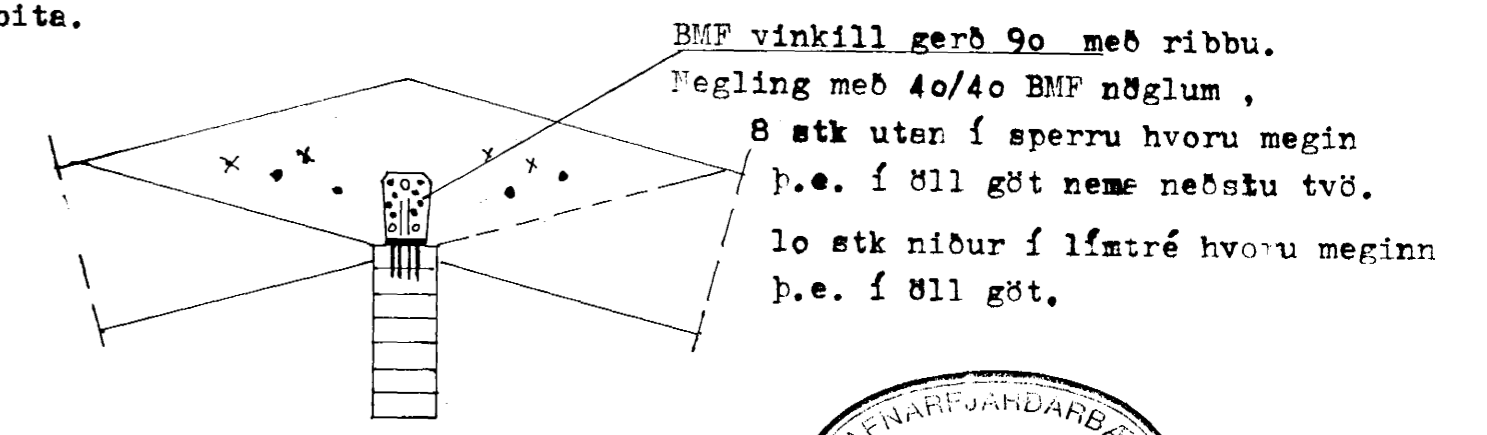


SNÍÐ G-G M 1:10

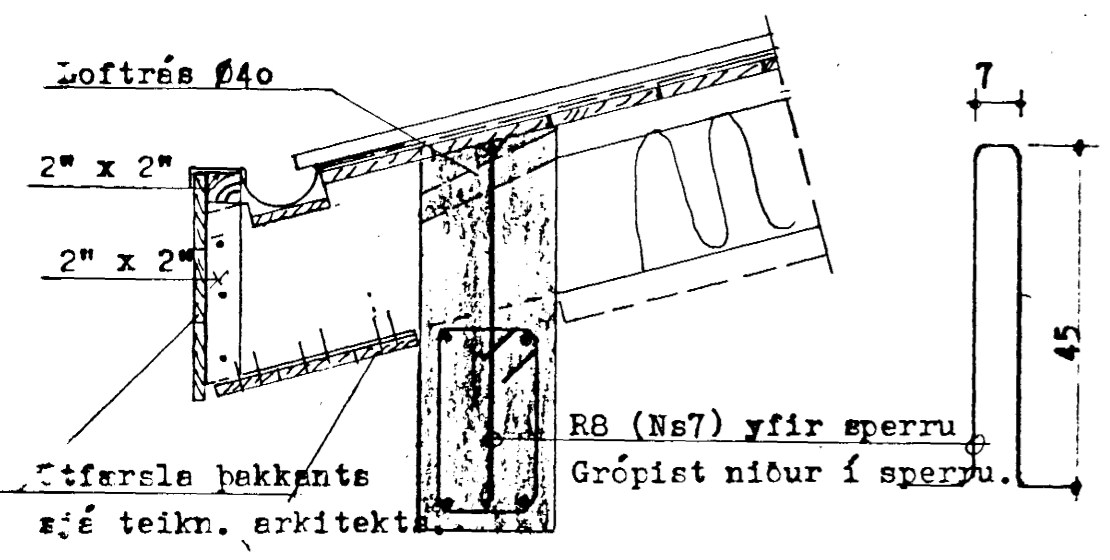

SNÍÐ A-A M; 1:10

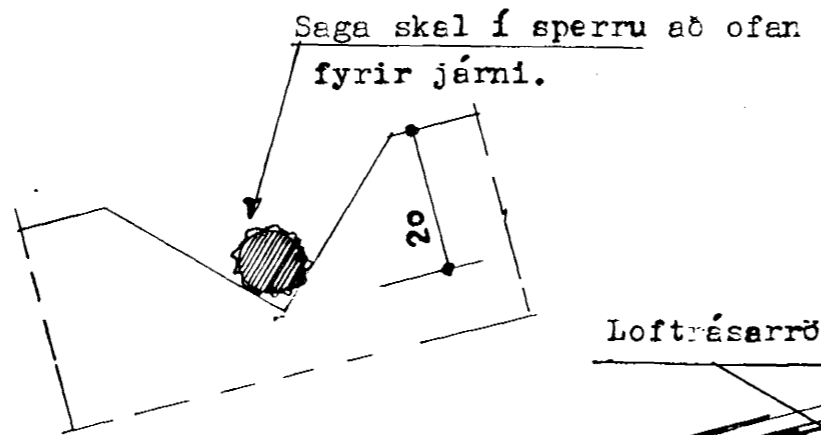


SÖGUN Í SPERRUR FYRIR FESTINGU

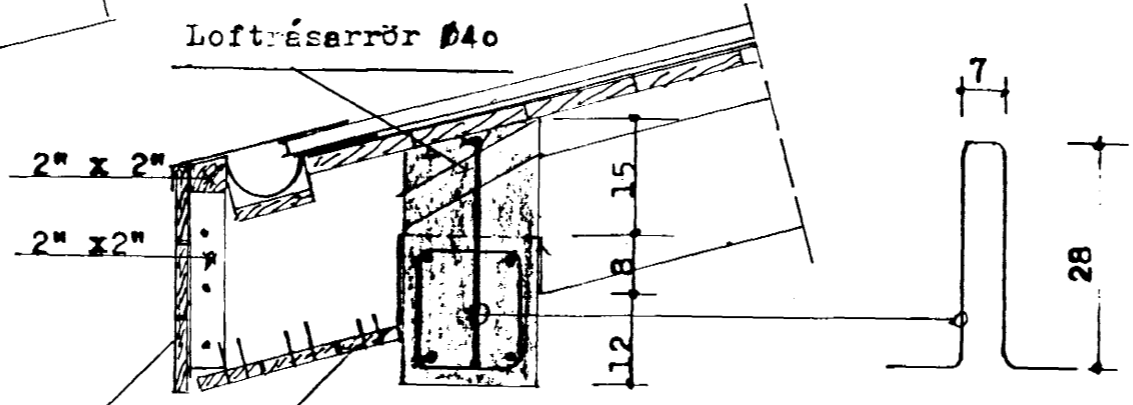

SNÍÐ B-B M; 1:10


Frágangur þakkants sjá teikningar arkitekts.

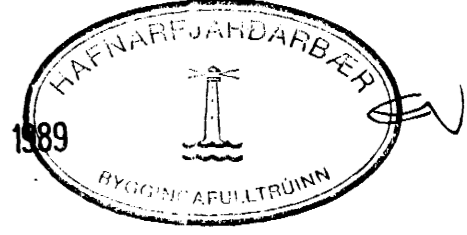

VERKHÖNNUN
VERKFRÆÐI- OG TEIKNISTOFA



Armúla 21 Reykjavík Sími 91-39900
Verk nr. 318 Teiknað:
Teikn. nr. 107 Hannað:
Mælikv.: 1:50 1:10 Sampykkt: *þessi teikning*
Dags. maí 1989 Breytt:

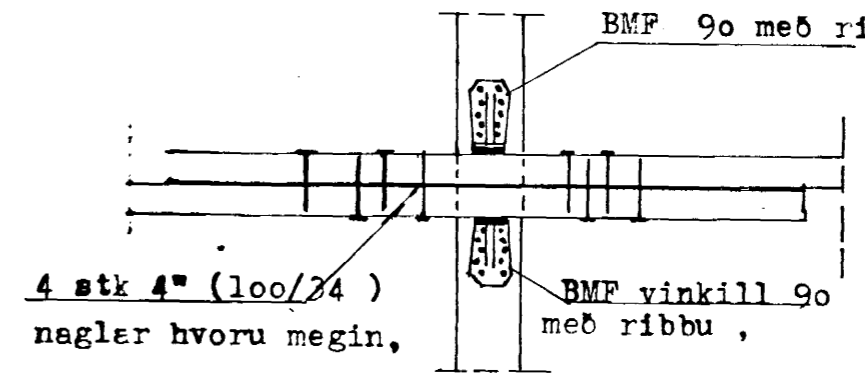

SNÍÐ G-G SÉÐ OFANFRÁ M; 1:10

Verkefni: **Burknaberg 10 Hafnarfirði.**
Heiti teikn.: **Þakviðir og þekfestingar.**