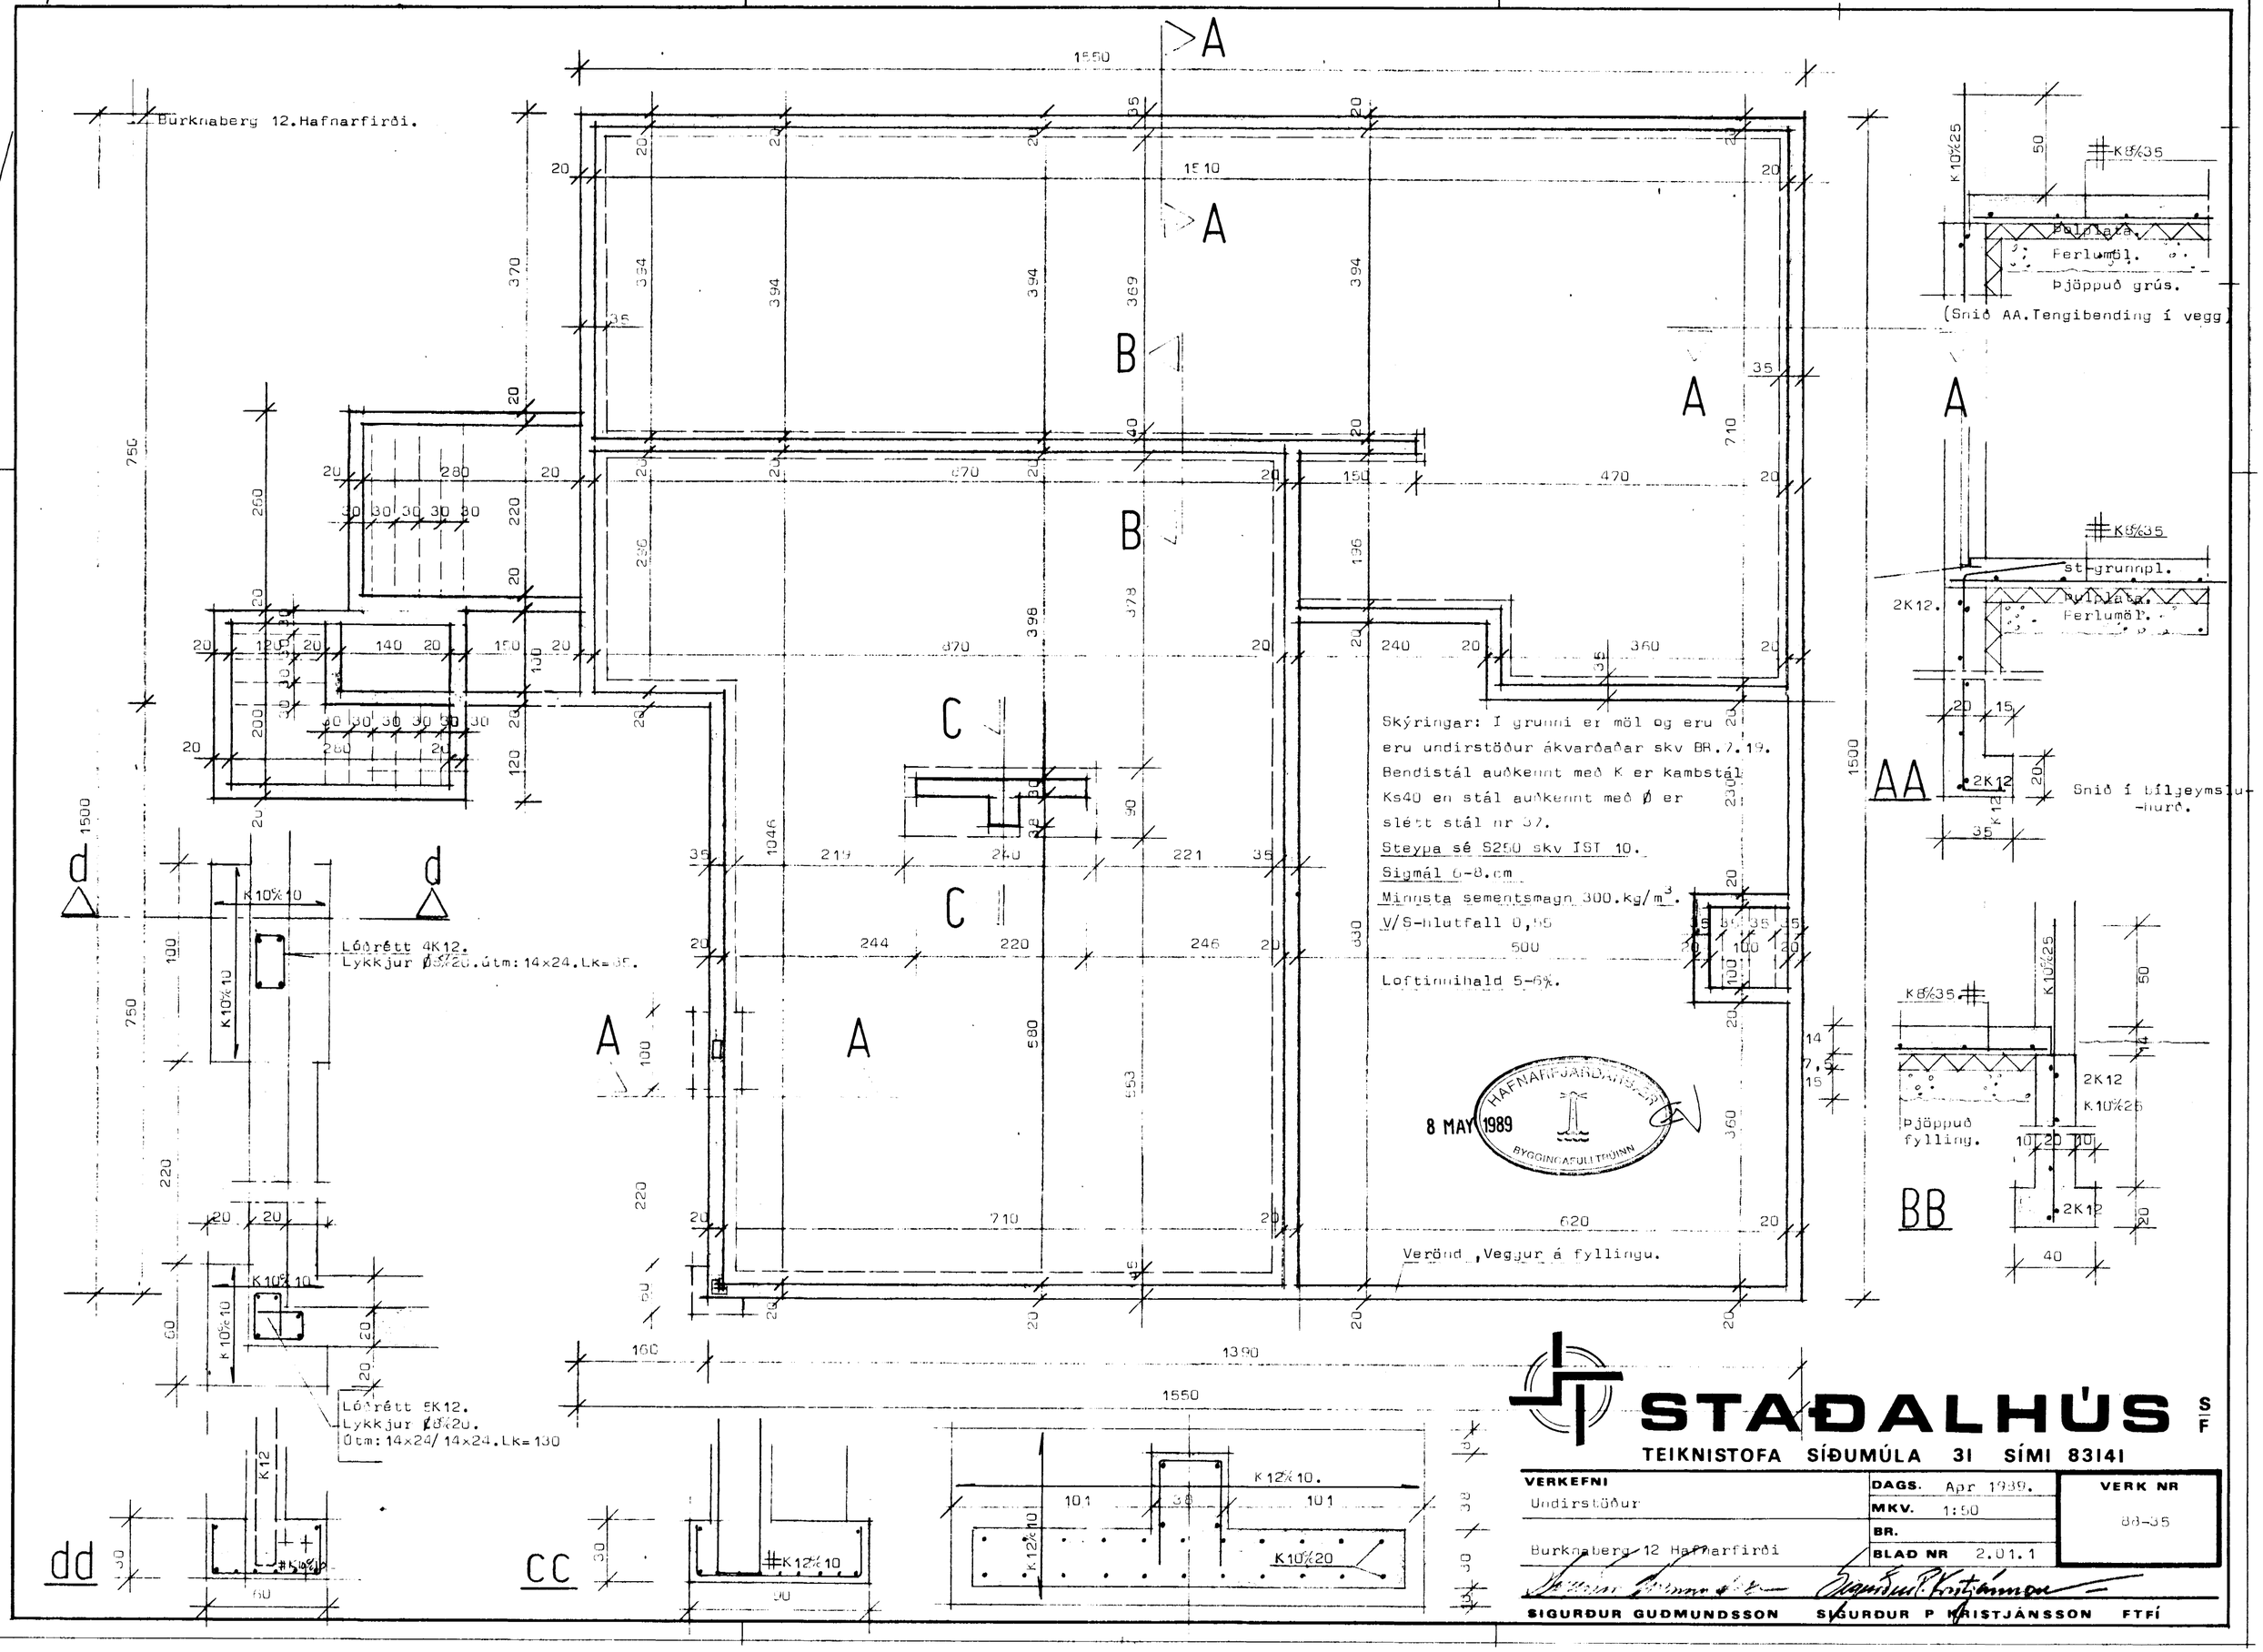

Burknaberg 12.Hafnarfirði.
Skýringar: I grunni er möl og eru eru undirstöður ákvarðaðar skv BR.7.19.
Bendistál auðkennt með K er kambstál Ks40 en stál auðkennt með Ø er slétt stál nr 37.
Steypa sé S250 skv IST 10.
Sigmál 6-8.cm
Minnsta sementsmagn 300.kg/m³.
V/S-hlutfall 0,55
Loftinnihald 5-6%.
Verönd ,Veggur á fyllingu.
Lóðrétt 4K12.
Lykkjur Ø8%20.útm: 14x24.Lk=85.
Lóðrétt 5K12.
Lykkjur Ø8%20.
Útm: 14x24/ 14x24.Lk=130
Þolplata.
Ferlumöl.
Þjöppuð grús.
(Snið AA.Tengibending í vegg)
st-grunnpl.
Snið í bílgeymslu-hurð.
Þjöppuð fylling.
8 MAY 1989
HAFNARFJARÐARBÆR
BYGGINGAFULLTRÚINN
STAÐALHÚS S/F
TEIKNISTOFA SÍÐUMÚLA 31 SÍMI 83141
VERKEFNI
Undirstöður
Burknaberg 12 Hafnarfirði
DAGS. Apr 1989.
MKV. 1:50
BR.
BLAÐ NR 2.01.1
VERK NR
88-35
SIGURÐUR GUÐMUNDSSON
SIGURÐUR P KRISTJÁNSSON FTFÍ