



Sambykkt á fundi bygginga-
nefndar þ. 18/5 1989
BYGGINGAUFULLTRÚINN
Í HAFNARFIRÐI
[Signature]

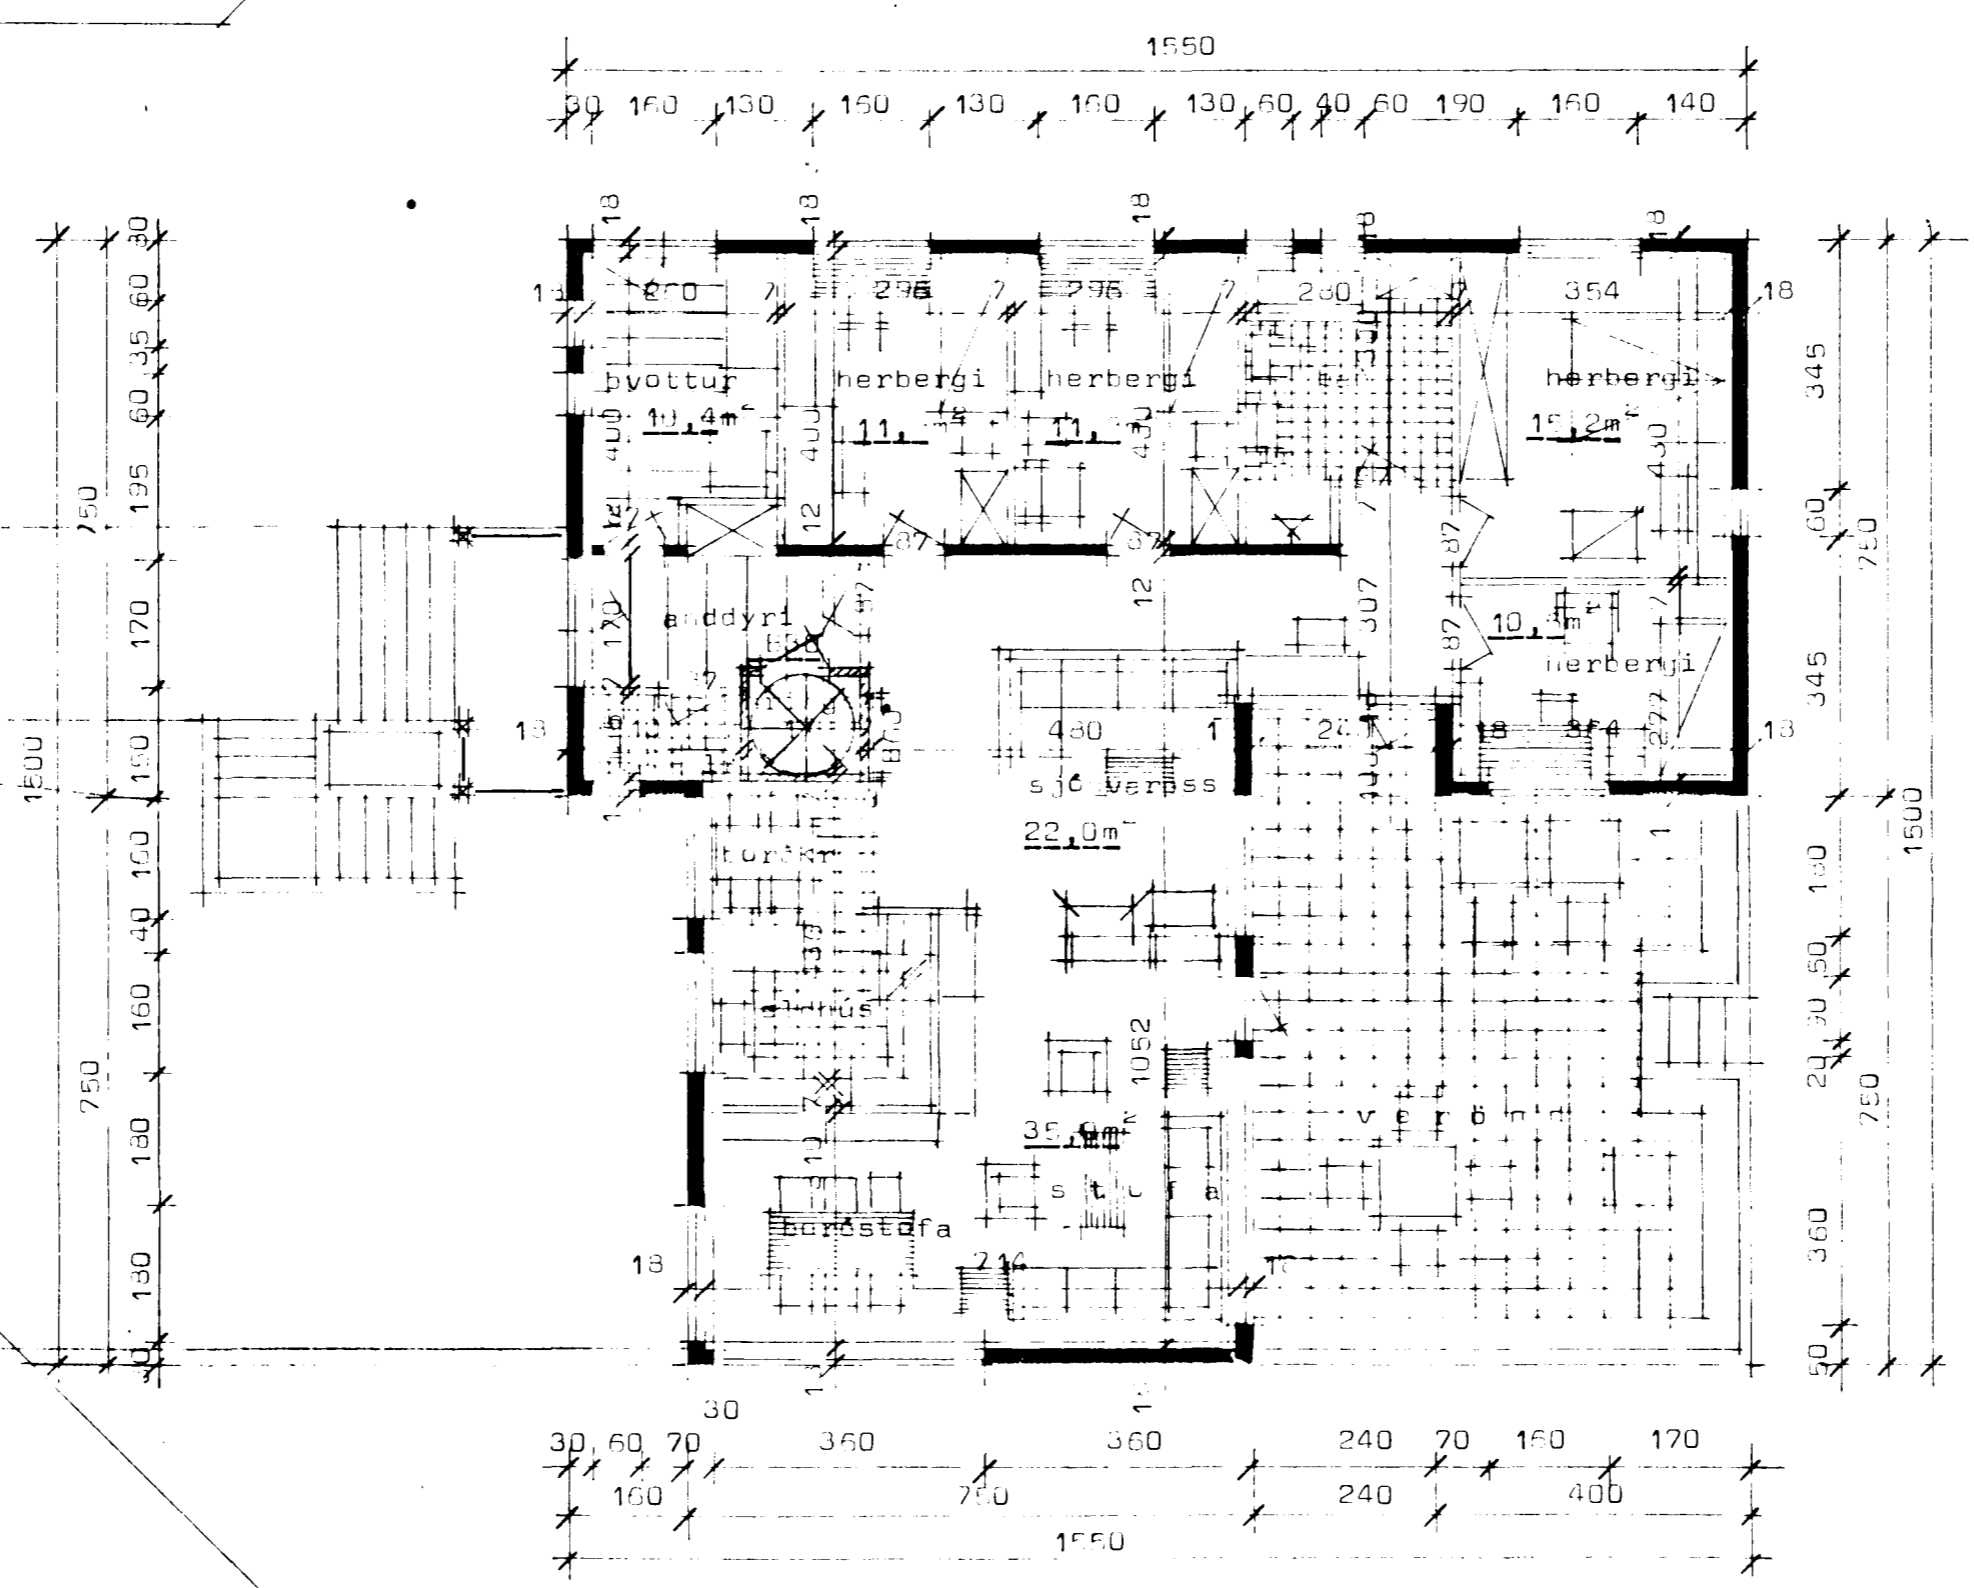

Grunnmynd hæðar



STÖÐALHÚS

TEIKNISTOFA SÍÐUMÚLA 3I SÍMI 8314I

S
F

VERKEFNI Grunnmynd hæðar	DAGS. OKT 1989	VERK NR 88-35
	MKV. 1:100	
	BR. apríl 07 89	
	BLAD NR 1.03	

[Signature] *[Signature]*
SIGURDUR GUDMUNDSSON **SIGURDUR P KRISTJÁNSSON** **FTFÍ**