
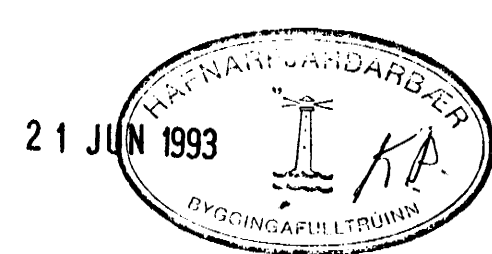


BEST ER AD BRJÓTA GÖT Í VEGG FYRIR HITAVEITU OG HITAVEITU-FRÆRENNSLI (50 CM Í JÖRD) TIL ÞESS AD FÁ GÖDA ÞÉTTINGU.

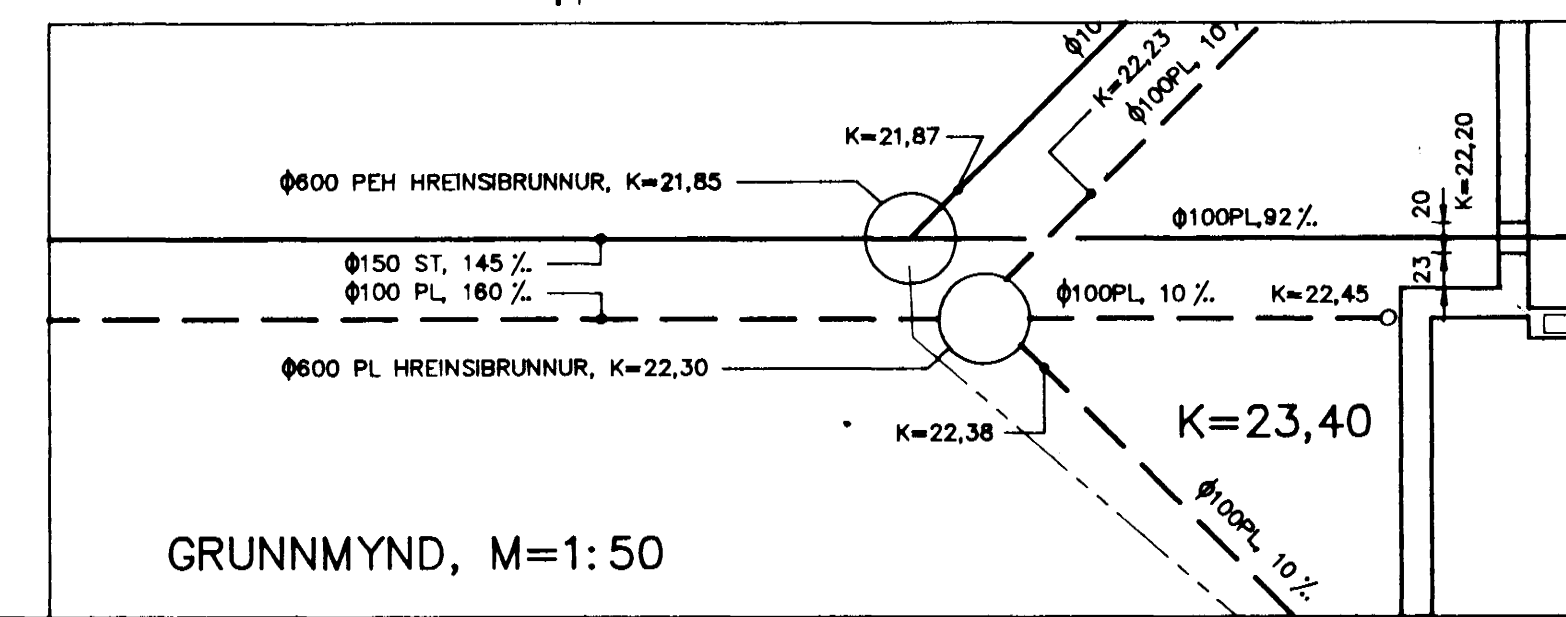

21 JUN 1993

TEIKNISTOFA AGNARS MAGNÚSSONAR
ARNARHRAUNI NR.47, HAFNARFIRÐI. SÍMI: 91-651412

BURKNABERG NR. 2		TEIKNING NR. V03-2- 1
M=1:50	HAFNARFIRÐI Í JÚNI 1993	
LAGNIR Í GRUNNI - GRUNNMYND		
<i>Agnar Magnússon</i>		
BYGGINGAVERKFRÉÐINGUR FVFI OG BYGGINGAÐRÖFINGUR		