


PÍPUR SÉU VENJULEGAR SVARTAR MÍÐSTÖÐVARPÍPUR. PÍPUR SKAL EINANGRA MÆD GLERULLAR- EDA FRAUDPLASTHÓLKUM. OFNAKERFIÐ SKAL ÞRÝSTIREYNA VIÐ 6 KG/CM² Í 24 TÍMA. ÞRÝSTING SKAL MÆLA VIÐ INNTAK. LOFTSKRÚFA SÉ Á ÖLLUM OFNUM. EFNI OG VINNA SÉ Í SAMRÆMI VIÐ REGLUGERÐ UM HITALAGNIR Í REYKJAVÍK.

RÚMMYND, M=1:50 U.Þ.BIL


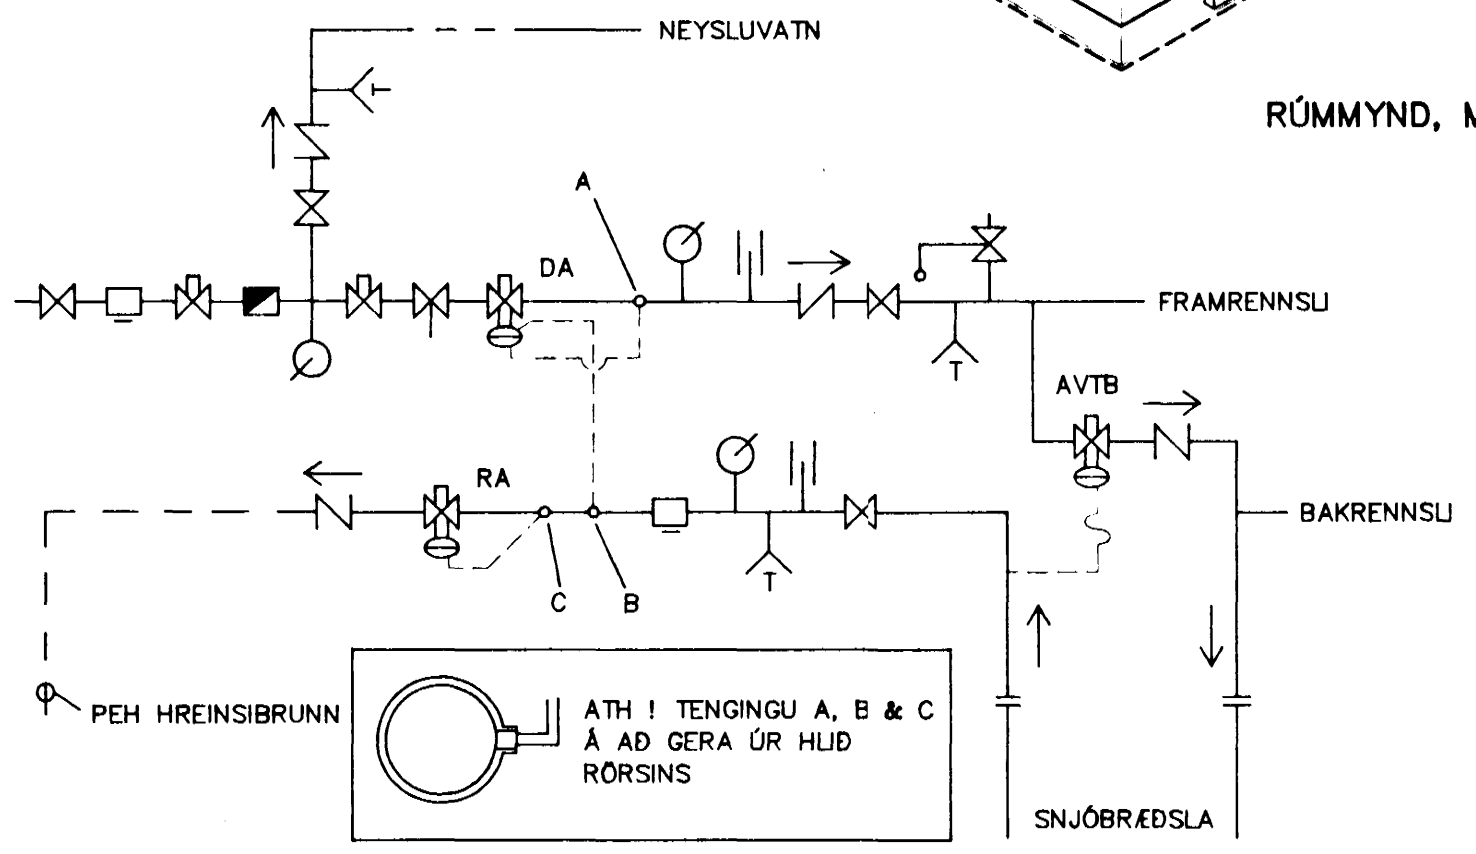


MÆLAGRIND FYRIR EINFALT KERFI

OFNALISTI						
OFN NR.	STADUR	LENGD MEST	HÆÐ MEST	AFKÖST Kcal/h	TOPPOFN 1,5 (Ofnsmiðjan)	STÚTAR
0,1	BAD	700	720	665	1050-50H(handkl.)	Ø15 EF - R
0,2	SVEFNH	1500	720	1166	ER720x1500	Ø10 AD - T
0,3	-	600	720	-	EK720x600	Ø10 AD - T
0,4	SJÓN.V.HOL	3100	320	1710	C320x3100	Ø15 AD - T
0,5	HERB	1500	720	984	ER720x1500	Ø10 BC - T
0,6	-	600	720	-	ER720x600	Ø10 BC - T
0,7	HERB	1500	720	871	EK720x1200	Ø10 BC - T
0,8	STIGI	2100	720	540	ER420x2000	Ø10 AD - T
1,1	ÞV	1300	720	711	ER910x1200	Ø10 BC - R
1,2	ANDD	700	720	723	C720x700	Ø10 AD - R
1,3	VS	1000	720	474	1050-33H(handkl.)	Ø10 EF - R
1,4	HOL	600	520	576	DK520x600	Ø10 BC - R
1,5	ELDHÚS	2100	520	2357	DK520x2100	Ø15 AD - T
1,55	-	800	520	817	DK520x800	Ø15 BC - R
1,6	BORÐSTOFA	3100	320	2131	DK320x3100	Ø15 AD - T
1,7	STOFA	3000	320	2620	DK320x3000	Ø15 AD - T
1,8	-	900	320	509	C320x900	Ø10 AD - T
1,9	BÍLL/GEYMSL	4000	9100	3283	DK720x2500	Ø15 BC - R

Þykr! einangrunar í þoki mággi

- FRAMRENNSLI AD OFNUM
- BAKRENNSLI FRÁ OFNUM
- HEITT NEYSLUVATN
- RENNILOKI
- EINSTREYMISLOKI
- SÍA - DANFOSS F.V.
- HEMILL
- VATNSMÆLUR
- STILLIHANI
- ÖRYGGISLOKI
- HITAMÆLUR
- DRÝSTIMÆLUR
- TÆMINGALOKI
- SJÁLFRKUR LOKI DANFOSS AVD-DA
- SJÁLFRKUR LOKI DANFOSS AVD-RA
- LOFTSKRÚFA

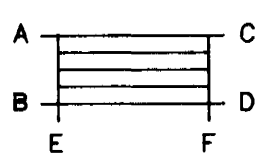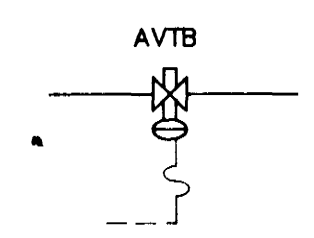

T = TÚRLOKI
R = RETÚRLOKI
SJÁLFRKIR DANFOSS LOKAR

ÓSAMÞYKKE
TEIKNISTOFA AGNARS MAGNÚSSONAR
ARNARHRAUNI NR.47, HAFNARFIRDI. SÍMI: 91-651412

BURKNABERG NR. 2	TÆKNING NR. V03-5-4
M=1:50 U.Þ.BIL	HAFNARFIRDI Í OKTÓBER 1993
HITAKERFI - RÚMMYND	
<i>Agnar Magnússon</i>	
BYGGINGAVERKFRÉÐINGUR FVFI OG BYGGINGATEKNIFRÉÐINGUR	