


PÍPUR SÉU VENJULEGAR SVARTAR MIDSTÖÐVARPÍPUR. PÍPUR SKAL EINANGRA MED GLERULLAR- EDA FRAUDPLASTHÓLKUM. OFNAKERFIÐ SKAL ÞRÝSTIREYNA VIÐ 6 KG/CM² Í 24 TÍMA. ÞRÝSTING SKAL MÆLA VIÐ INNTAK. LOFTSKRÚFA SÉ Á ÖLLUM OFNUM. EFTIR OG VINNA SÉ Í SAMRÆMI VIÐ REGLUGERÐ UM HITALAGNIR Í REYKJAVÍK.

RÚMMYND, M=1:50 U.P.BIL


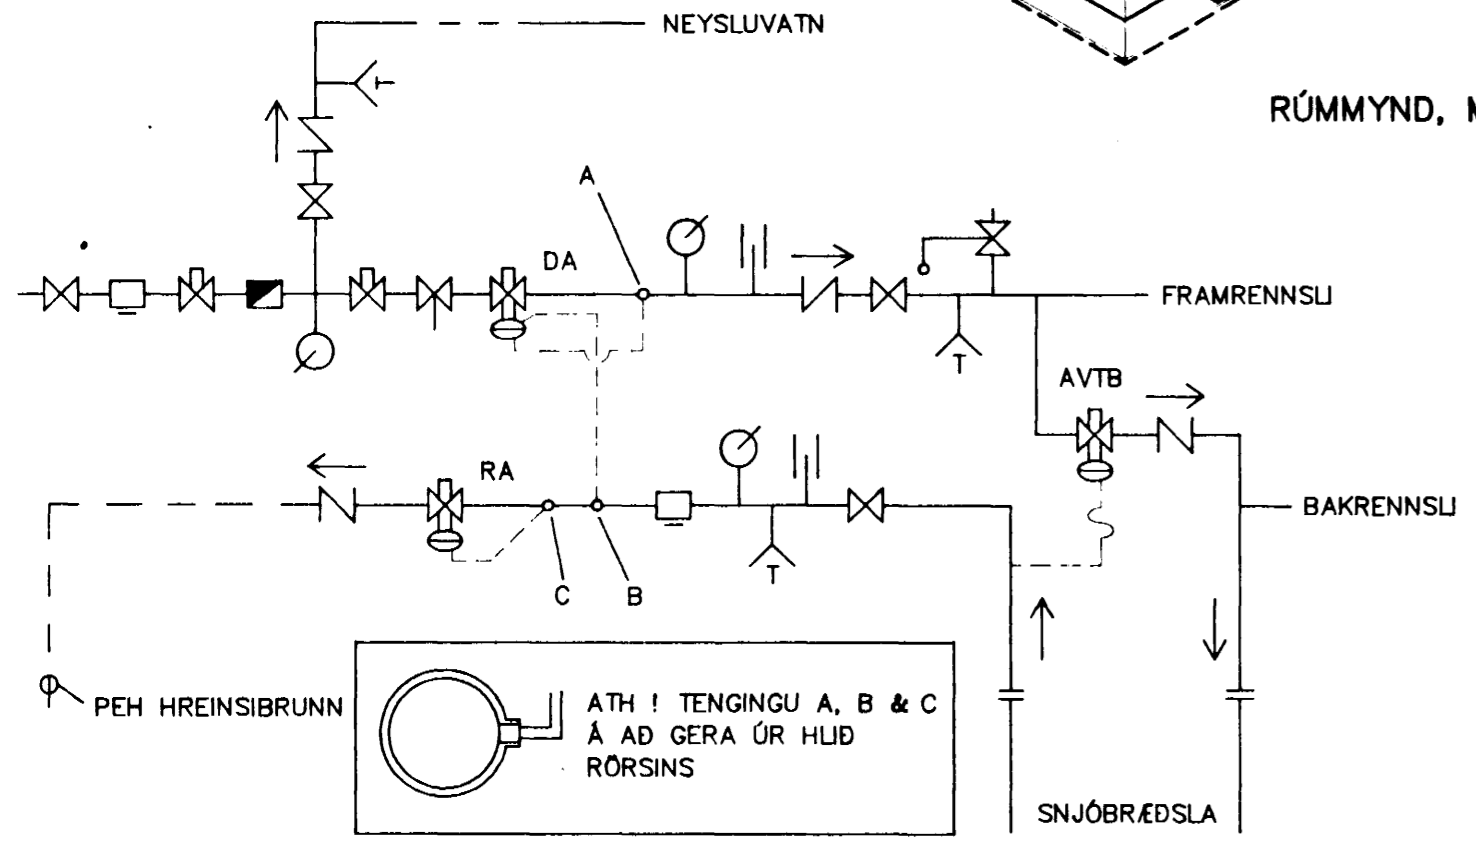


MÆLAGRIND FYRIR EINFALT KERFI

OFNALISTI						
OFN NR.	STADUR	LENGD MEST	HÆÐ MEST	AFKÖST Kcal/h	TOPPOFN 1,5* (Ofnasmíðjan)	STÚTAR
0,1	BAD	700	720	665	1050-50H(handkl.)	Ø15 EF - R
0,2	SVEFNH	1500	720	1166	ER720x1500	Ø10 AD - T
0,3	-	600	720	-	EK720x600	Ø10 AD - T
0,4	SJÓNV.HOL	3100	320	1710	C320x3100	Ø15 AD - T
0,5	HERB	1500	720	984	ER720x1500	Ø10 BC - T
0,6	-	600	720	-	ER720x600	Ø10 BC - T
0,7	HERB	1500	720	871	EK720x1200	Ø10 BC - T
0,8	STIGI	2100	720	540	ER420x2000	Ø10 AD - T
1,1	ÞV	1300	720	711	ER910x1200	Ø10 BC - R
1,2	ANDD	700	720	723	C720x700	Ø10 AD - R
1,3	VS	1000	720	474	1050-33H(handkl.)	Ø10 EF - R
1,4	HOL	600	520	576	DK520x600	Ø10 BC - R
1,5	ELDHÚS	2100	520	2357	DK520x2100	Ø15 AD - T
1,55	-	800	520	-	DK520x800	Ø15 BC - R
1,6	BORÐSTOFA	3100	320	2131	DK320x3100	Ø15 AD - T
1,7	STOFA	3000	320	2620	DK320x3000	Ø15 AD - T
1,8	-	900	320	-	C320x900	Ø10 AD - T
1,9	BÍLL/GEYMSL	4000	9100	3283	DK720x2500	Ø15 BC - R

4" FRAUDPLAST Á ÚTVEGGI
7" ÞAKULL M/PAPPA Í ÞAK (ÍGILDI B² STEINULL)

- FRAMRENNSLU AD OFNUM
- - - BAKRENNSLU FRÁ OFNUM
- - - HEITT NEYSLUVATN
- ⊗ RENNLOKI
- EINSTREYMISLOKI
- SÍA - DANFOSS F.V.
- ⊗ HEMILL
- VATNSMÆLIR
- ⊗ STILLHANI
- ⊗ ÞRYGGISLOKI
- || HITAMÆLIR
- ÞRÝSTIMÆLIR
- ⊗ TEMINGALOKI
- ⊗ DA SJÁLFRVIRKUR LOKI DANFOSS AVD-DA
- ⊗ RA SJÁLFRVIRKUR LOKI DANFOSS AVD-RA
- ⊗ LOFTSKRÚFA

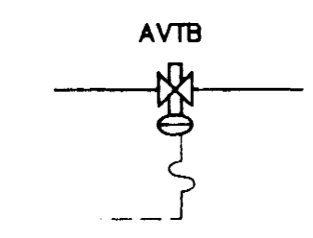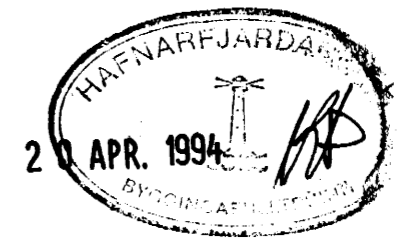

T = TÚRLOKI
R = RETÚRLOKI
SJÁLFRVIRKIR DANFOSS LOKAR

TEIKNISTOFA AGNARS MAGNÚSSONAR
ARNARHRAUNI NR.47, HAFNARFIRÐI. SÍMI: 91-651412

BURKNABERG NR. 2	TEIKNING NR. V03-5-4
M=1:50 U.P.BIL	HAFNARFIRÐI Í OKTÓBER 1993
HITAKERFI - RÚMMYND	
<i>Agnar Magnússon P.É.</i>	
BYGGINGAVERKFRÉDINGUR VFVÍ OG BYGGINGATEKNIFRÉDINGUR	