



SNEIDING GEGNUM STOFU OG BÍLSKÚR, M=1:50

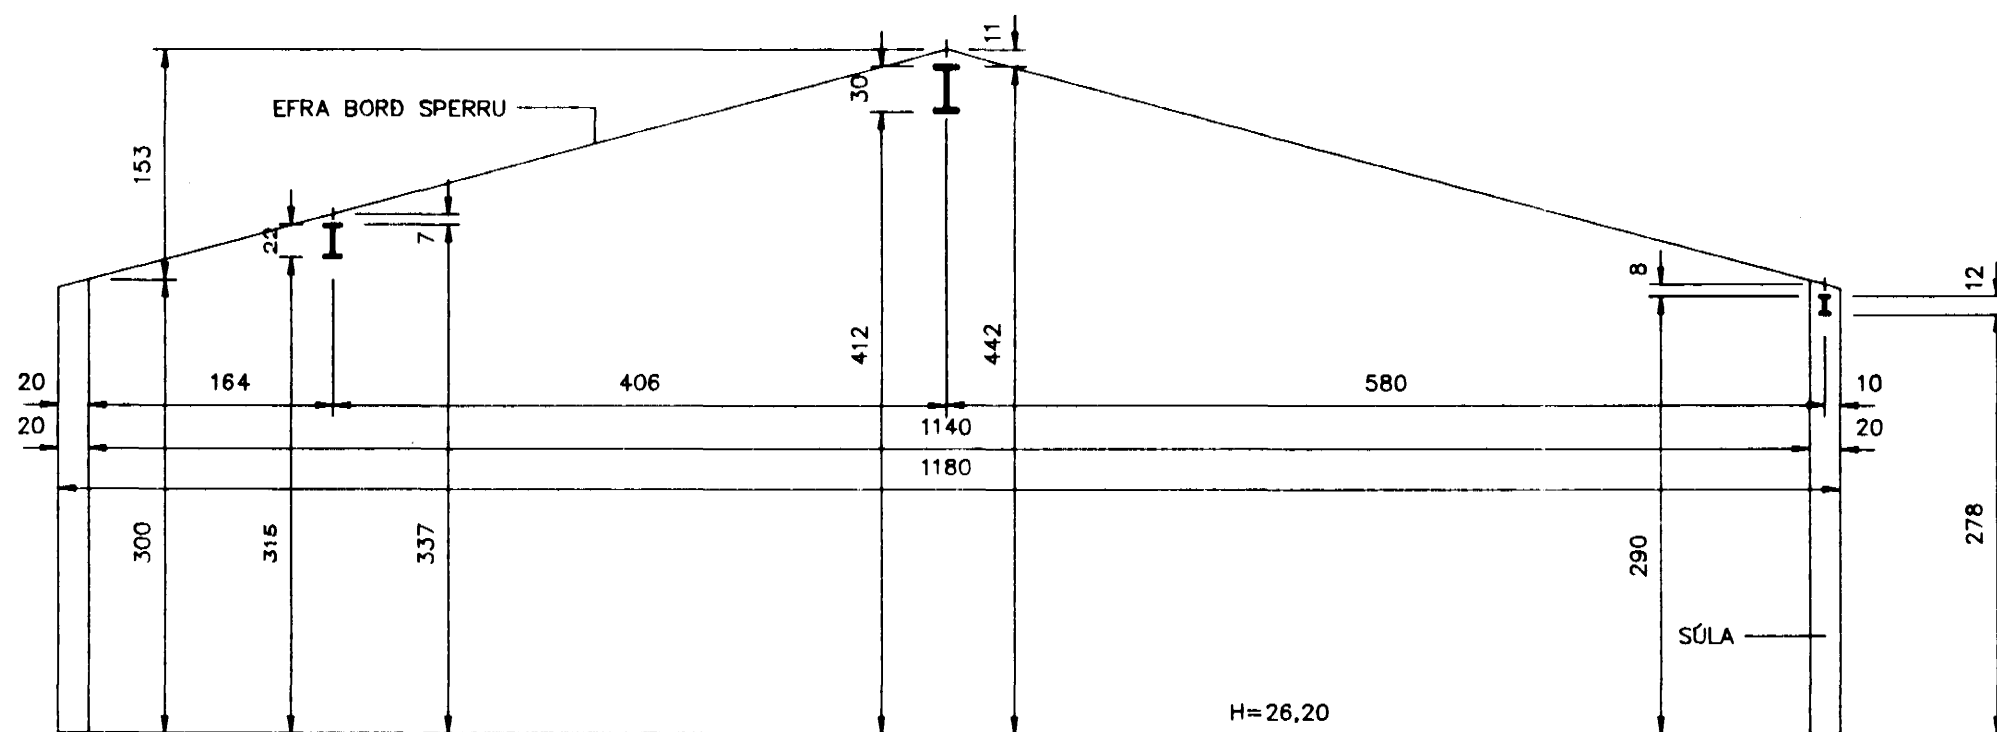

SNEIDING GEGNUM ELDHÚS OG ANDDYRI, M=1:50

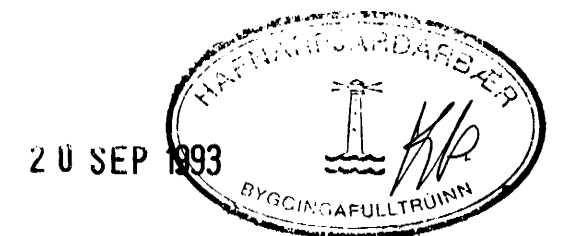

TEIKNISTOFA AGNARS MAGNÚSSONAR
 ARNARHRAUNI NR.47, HAFNARFIRÐI. SÍMI: 91-651412

BURKNABERG NR. 2	TEIKNING NR. V03-3- 11
M=1:50	HAFNARFIRÐI Í AGÚST 1993
ÞAK - STAÐSETNING Á STÁLBITUM	

BREYTT 15.9.1993

Agnar Magnússon
 BYGGINGAVERKFRÆÐINGUR F.V.F. OG BYGGINGATEKNIFRÆÐINGUR