
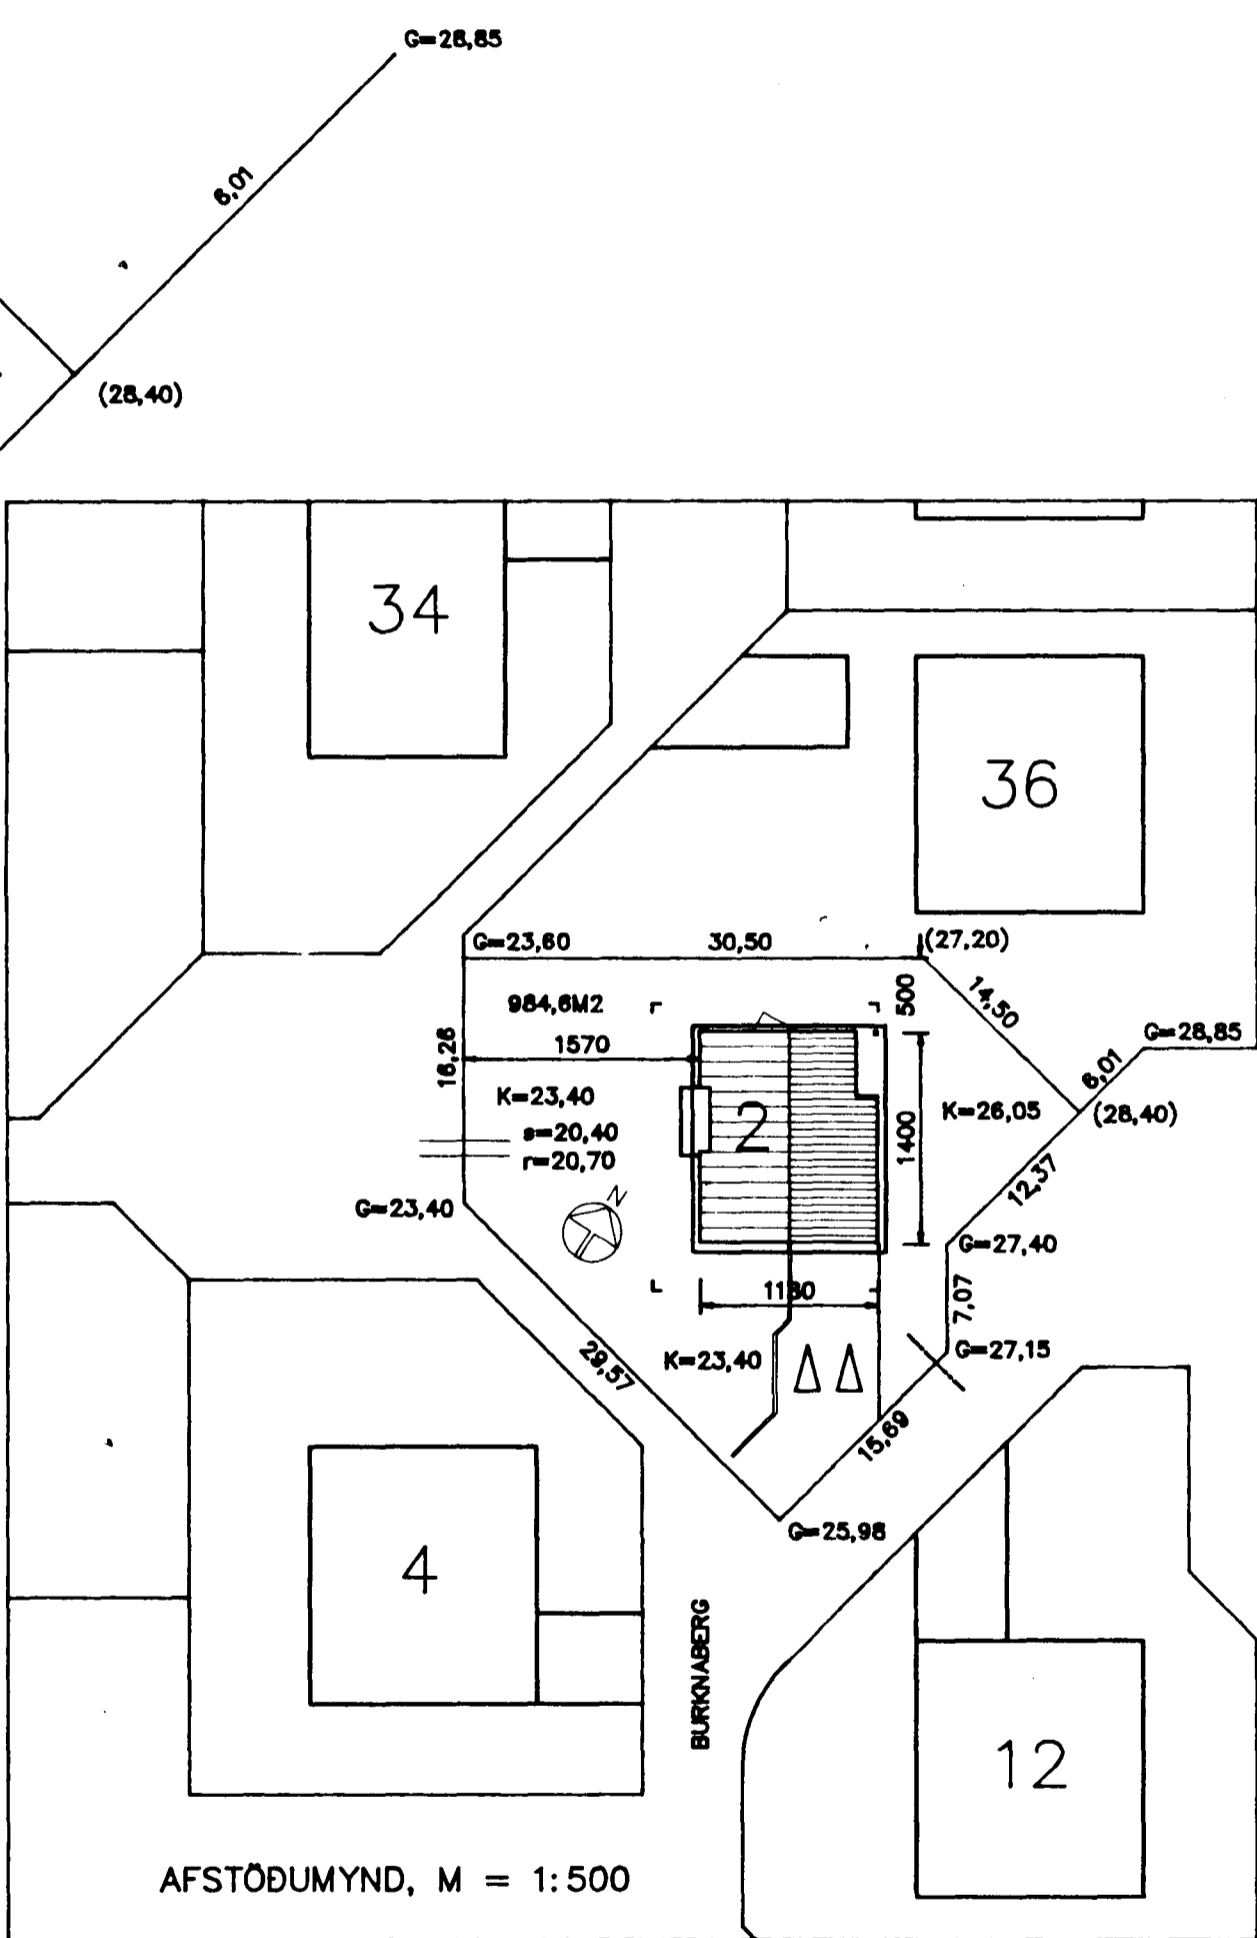


Samþykkt á fundi bygginga-
nefndar þ. 6.15.1993.

BYGGINGAFLUTNINGUR
Í HAFNÁRFIRDI

Síga Bjart Halldóttir

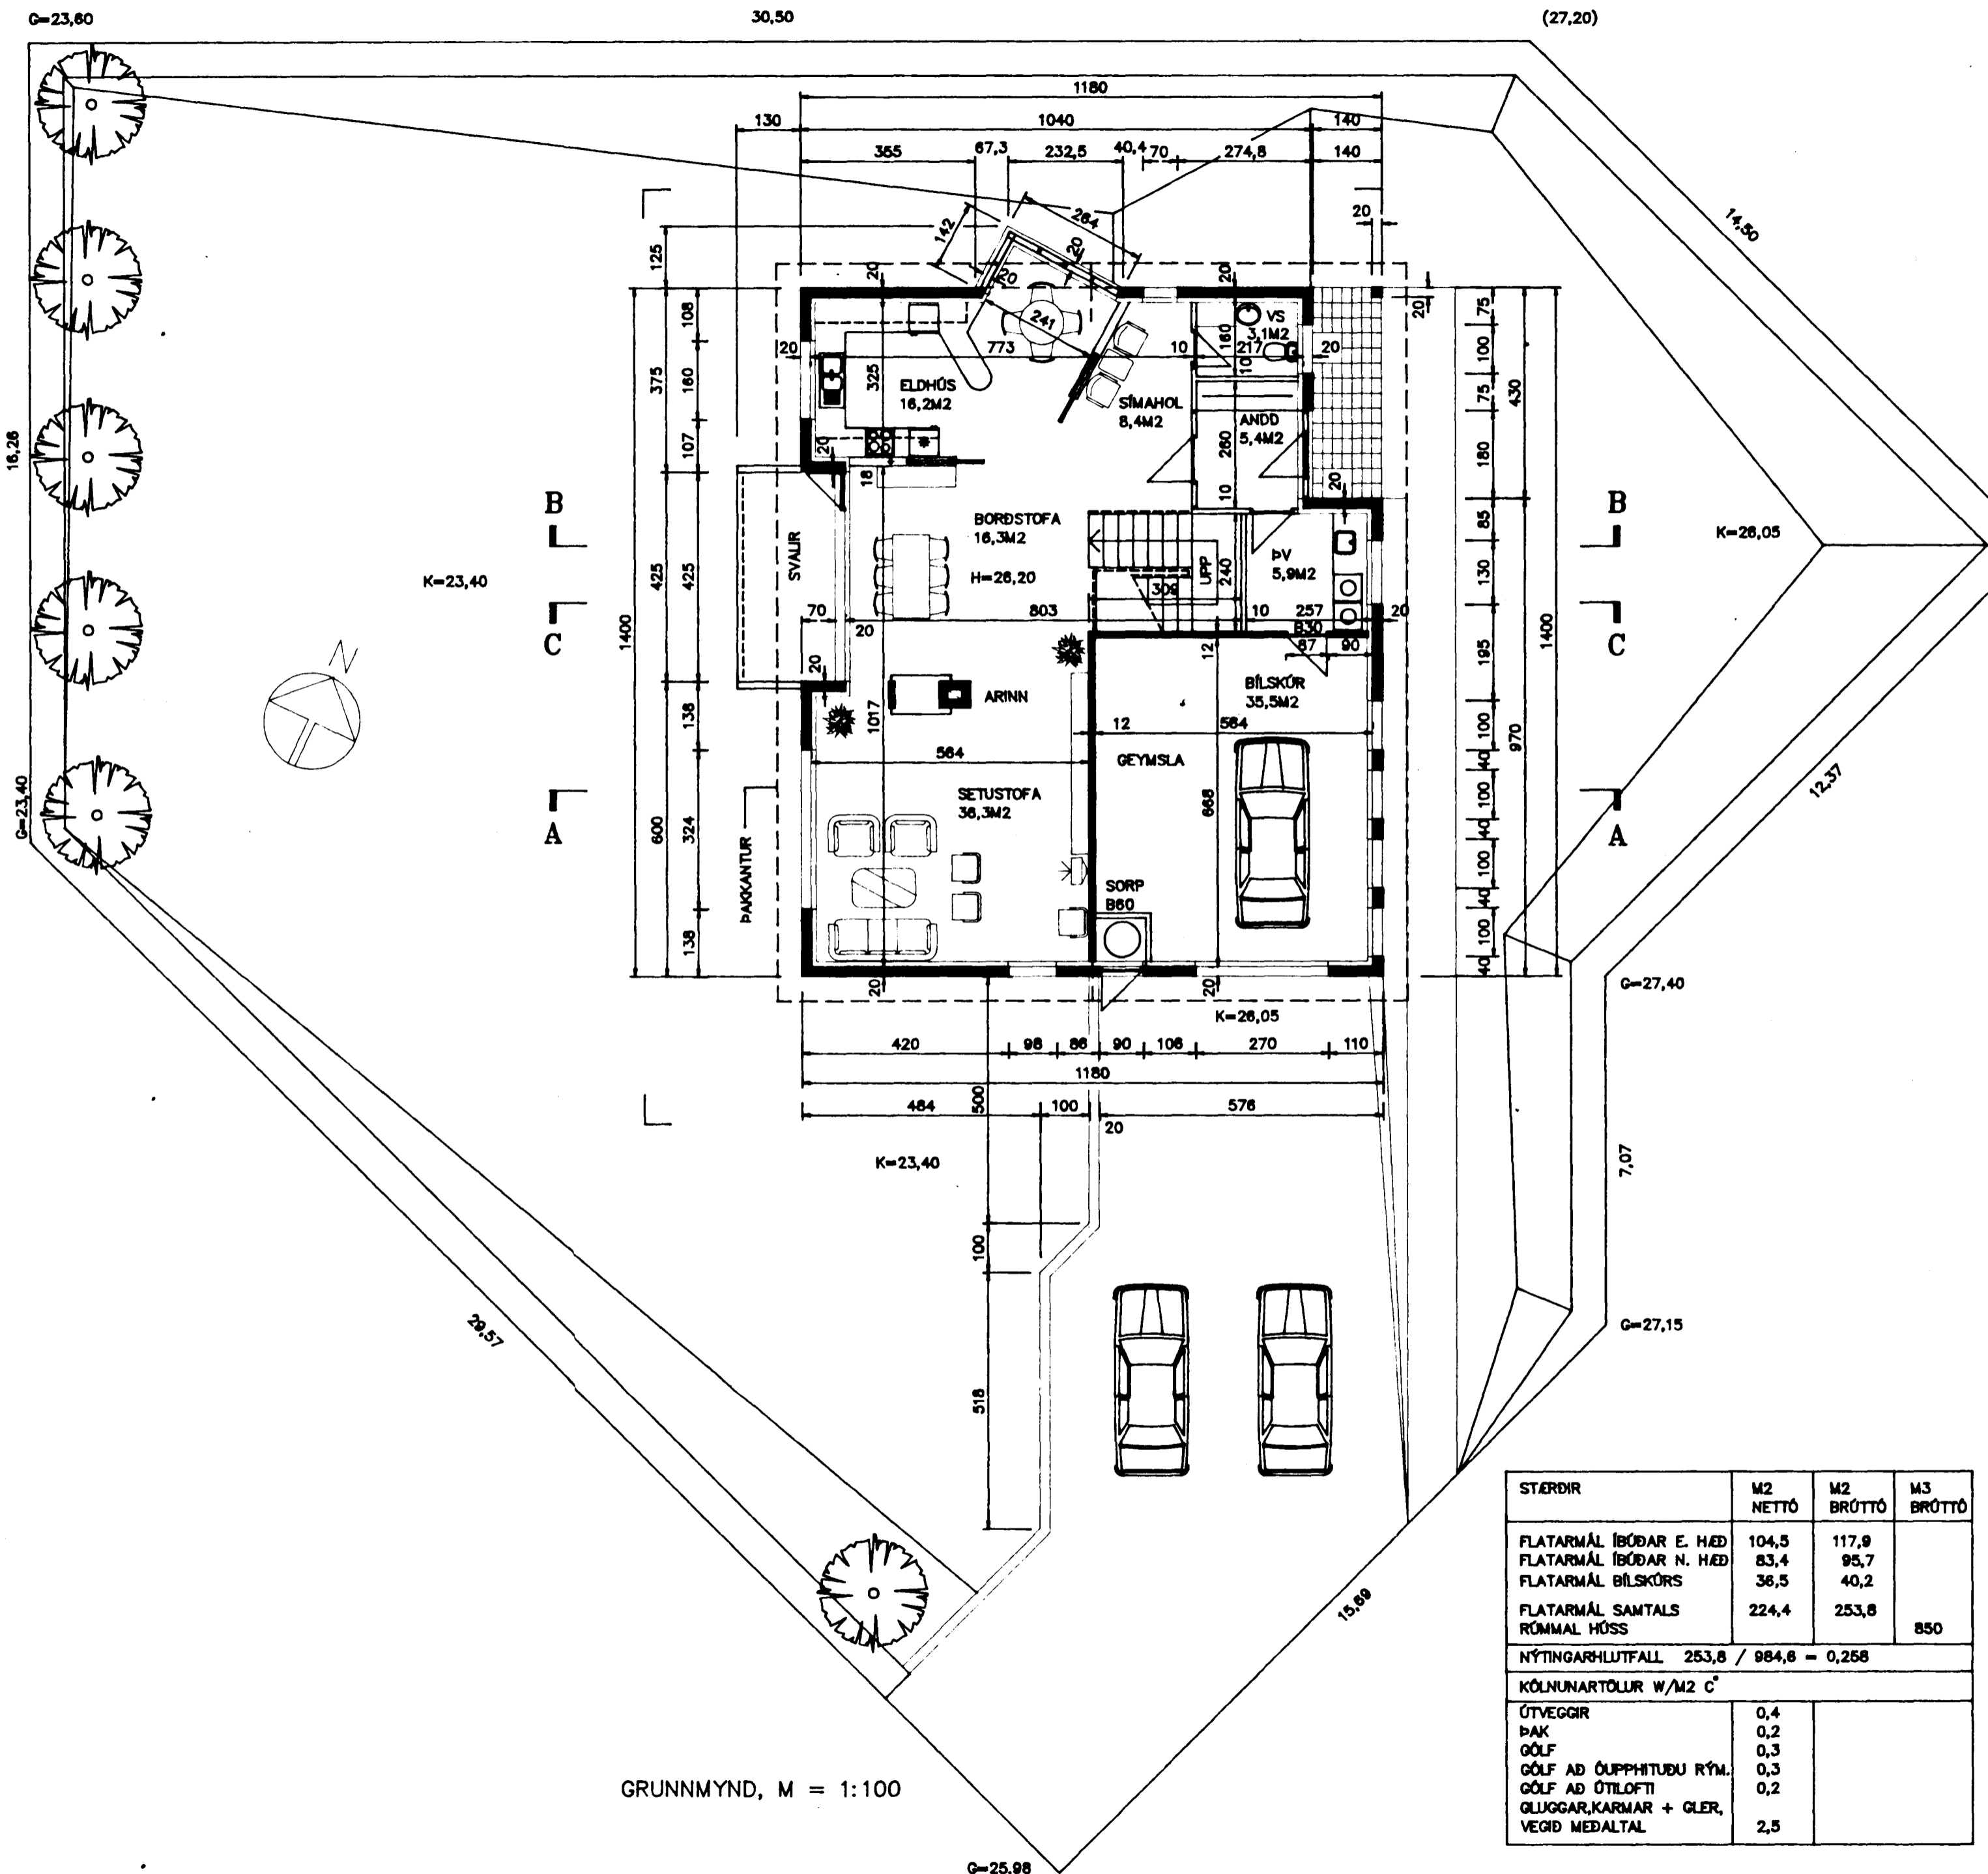

GRUNNMYND, M = 1:100

AFSTÖÐUMYND, M = 1:500

STÆRDIR	M2 NETTÓ	M2 BRÓTTÓ	M3 BRÓTTÓ
FLATARMÁL ÍBÚÐAR E. HÆÐ	104,5	117,9	
FLATARMÁL ÍBÚÐAR N. HÆÐ	83,4	95,7	
FLATARMÁL BÍLSKÖRS	36,5	40,2	
FLATARMÁL SAMTALS RÖMMAL HÖSS	224,4	253,8	850
NÝTINGARHLUTFALL	253,8 / 984,6 = 0,258		
KÖLUNARTÖLUR W/M2 C°			
ÓTVEGGIR	0,4		
ÞAK	0,2		
GÓLF	0,3		
GÓLF AD ÖPPHITUDU RÝM.	0,3		
GÓLF AD ÓTILÓFTI	0,2		
GLUGGAR, KARMAR + GLER, VEGID MEDALTAL	2,5		

TEIKNISTOFA AGNARS MAGNÚSSONAR
ARNARHRAUNI NR.47, HAFNÁRFIRDI. SÍMI: 91-651412

BURKNABERG NR. 2	TEIKNING NR. A03-1-1
M = 1:100/500	HAFNÁRFIRDI Í APRÍL 1993
BURDARÞOLSHÖNNUDUR	<i>Agnar Magnússon P.E.Í.</i>
<i>Agnar Magnússon P.E.Í.</i>	
BYGGINGAVERKFRÉDINGUR FVFI OG BYGGINGATEIKNIFRÉDINGUR	