




Sambykkt á fundi bygginga-
nefndar þ. 6/5 1993.
BYGGINGAFULLTRÚGINN
Í HAFNARFIRDI
Sigurðs Halld

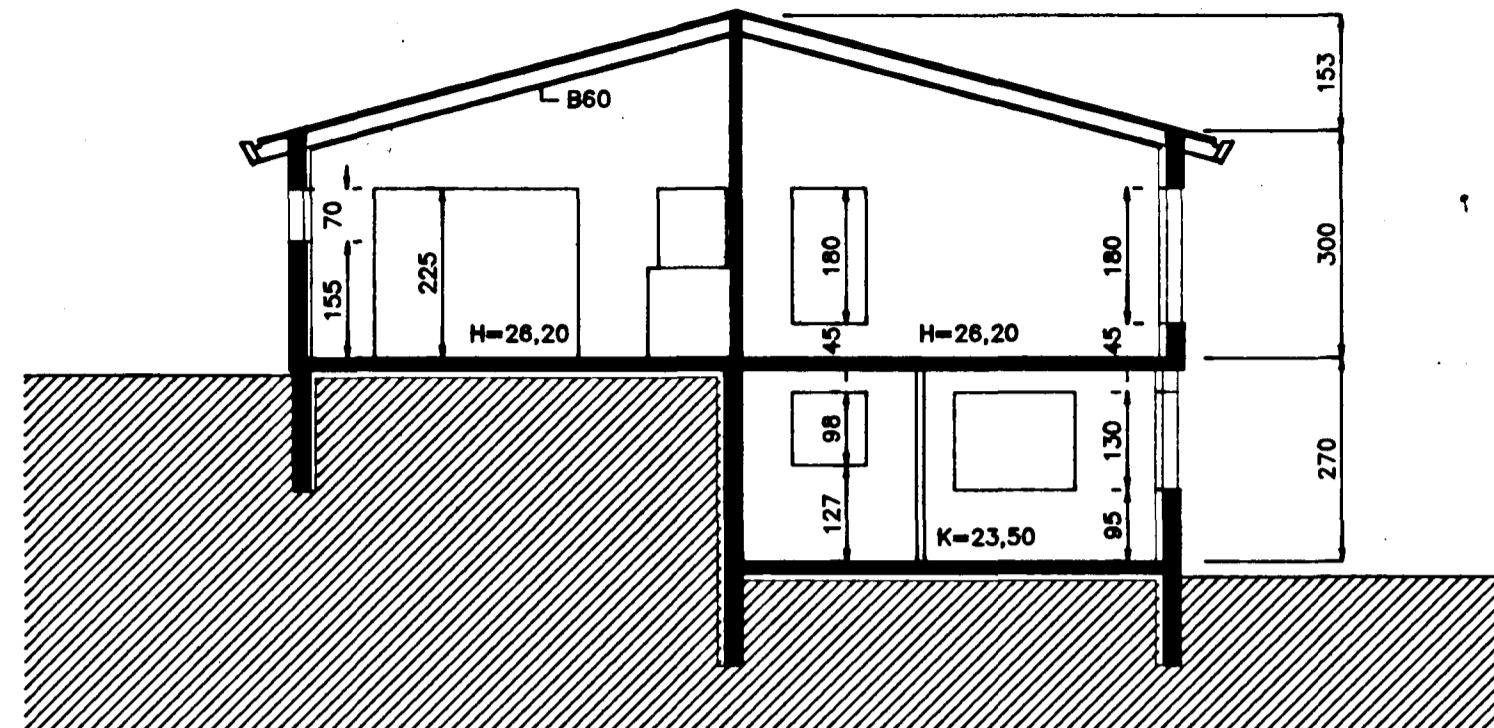

SNEIDING A-A

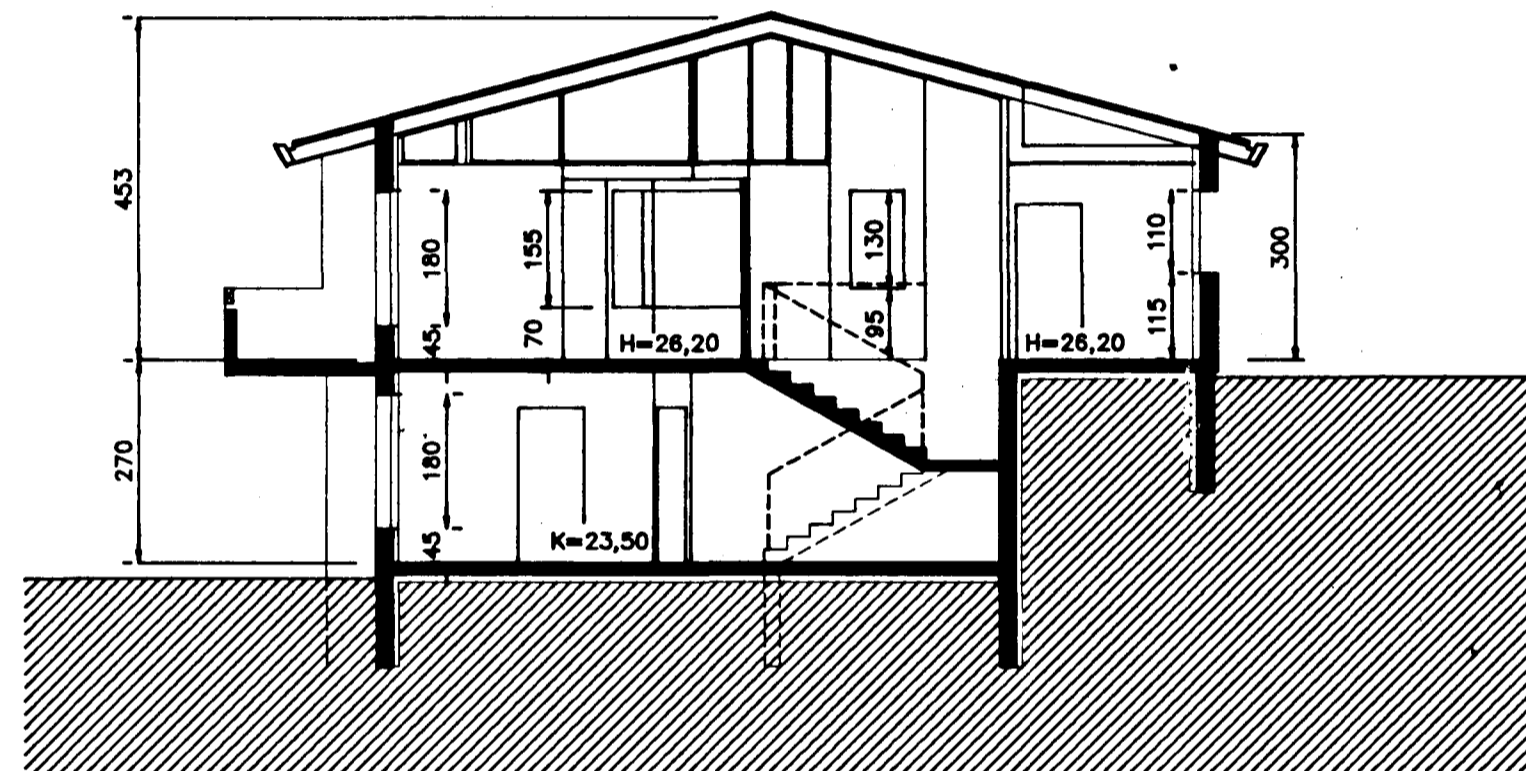

SNEIDING B-B

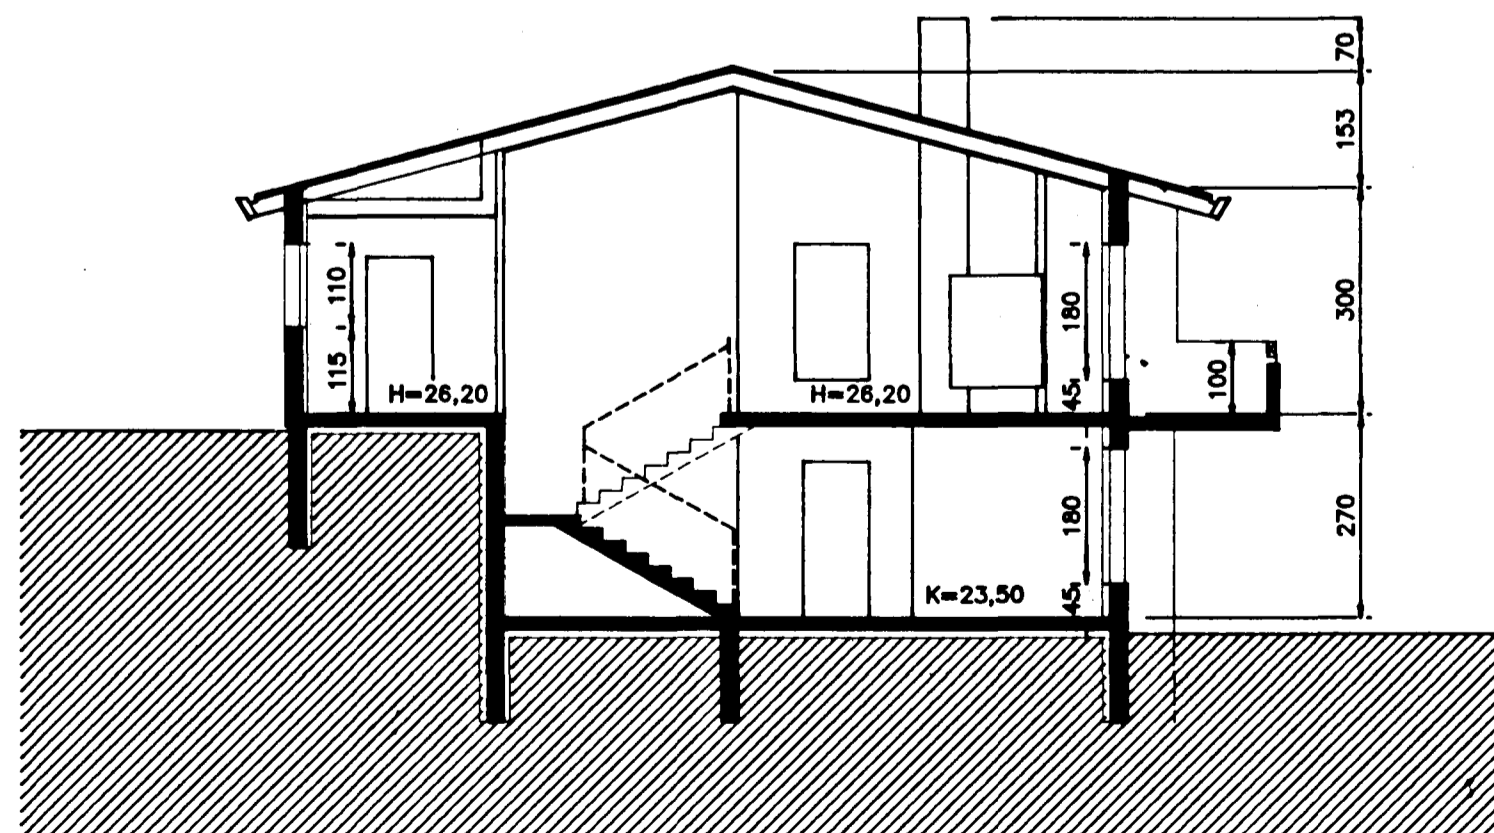

SNEIDING C-C

TEIKNISTOFA AGNARS MAGNÚSSONAR
ARNARHRAUNI NR.47, HAFNARFIRDI. SÍMI: 91-651412

BURKNABERG NR. 2	TEIKNING NR. A03-1- 3
M = 1:100	HAFNARFIRDI Í APRÍL 1993

Agnar Magnússon

BYGGINGAVERKFRÆÐINGUR FVFI OG BYGGINGATEIKNIFRÆÐINGUR