



Samþykkt á fundi bygginge-
nefndar þ. 6.15.1993

BYGGINGAÞULLTRÚNN
Í HAFNARFIRDI


Sigrún Björnsdóttir

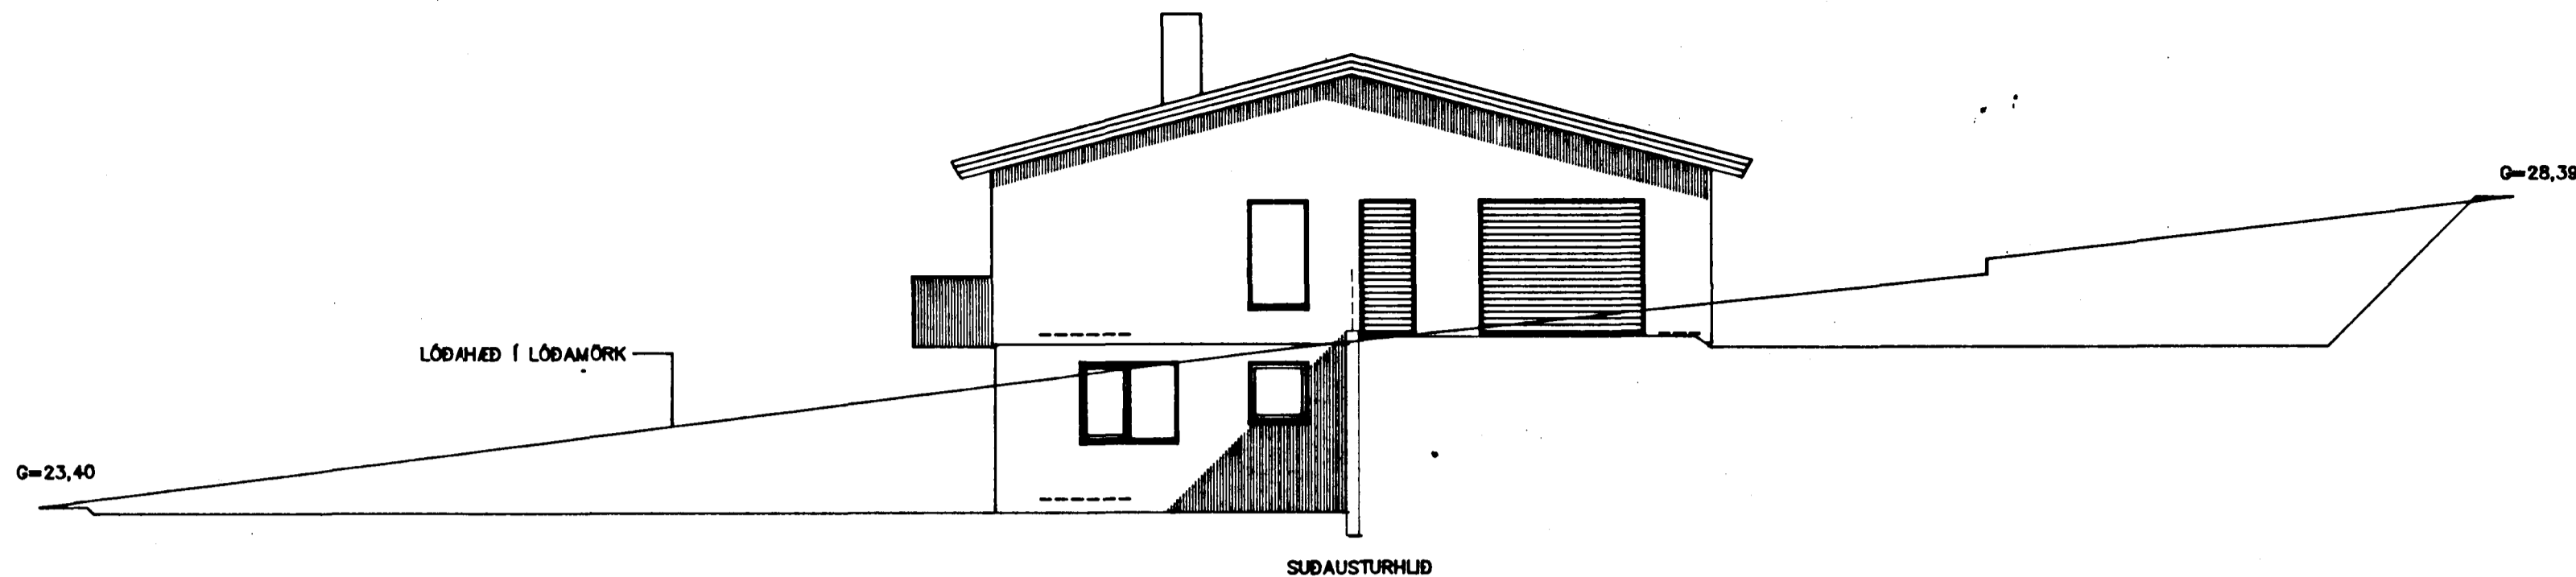


SUBAUSTURHLIÐ

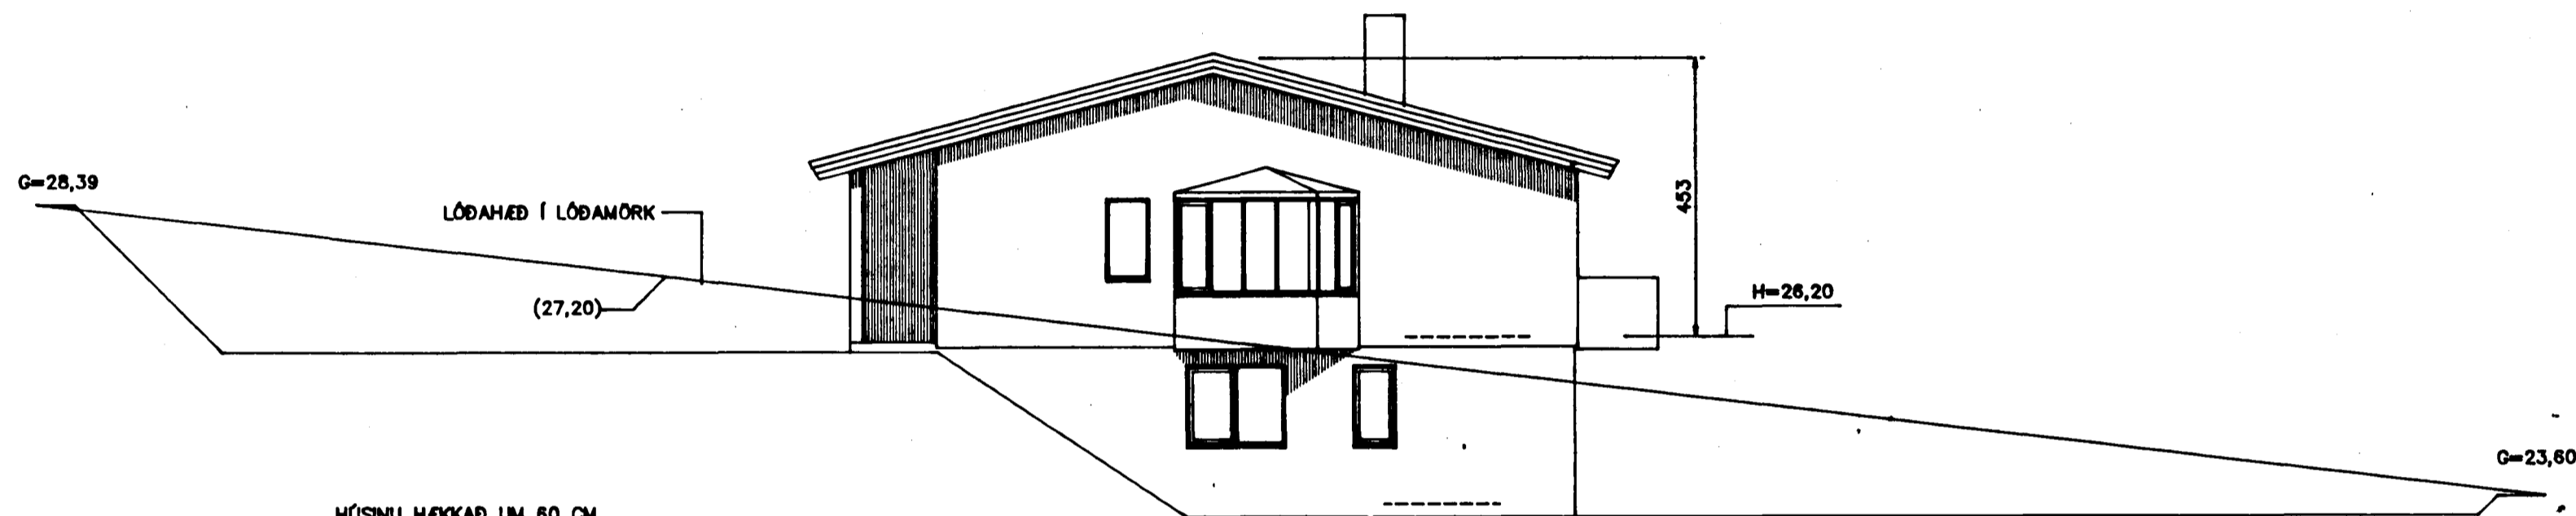

NORÐVESTURHLIÐ

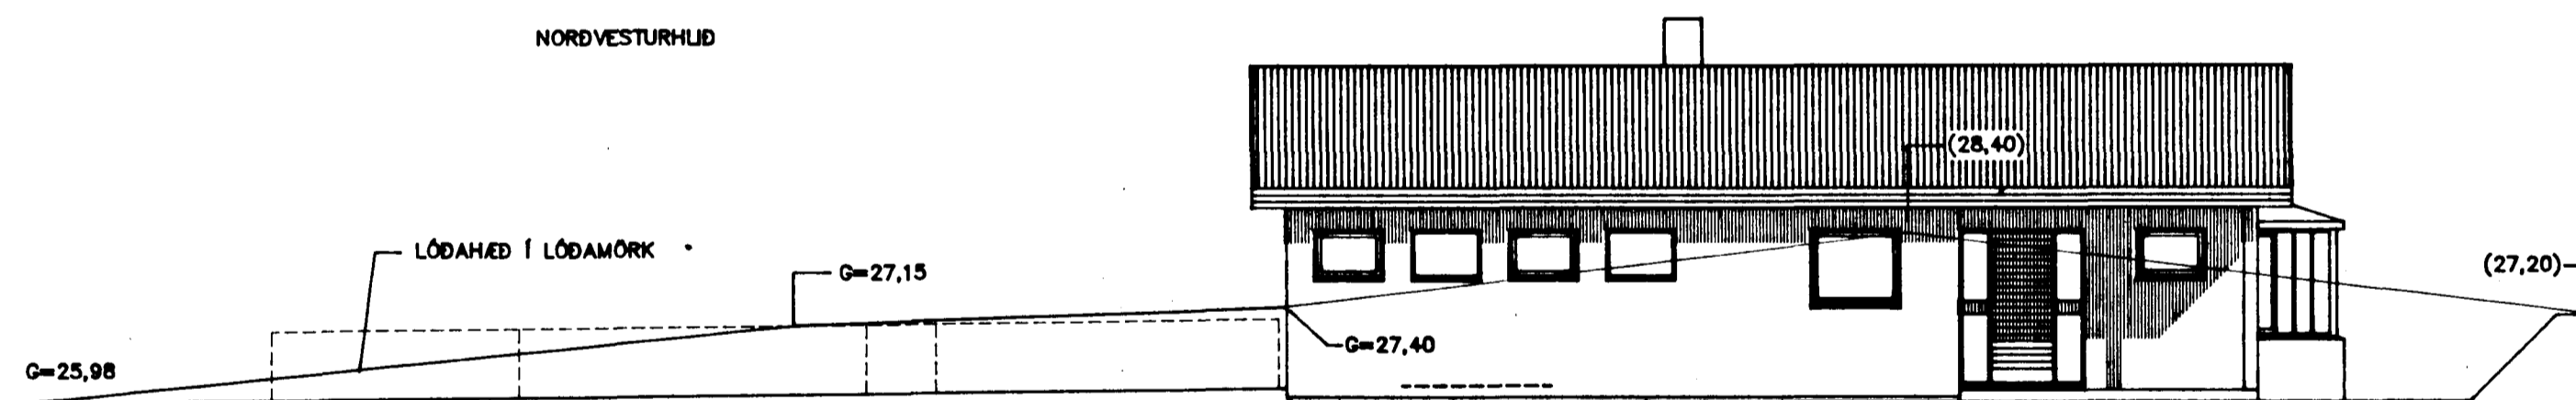

NORÐAUSTURHLIÐ

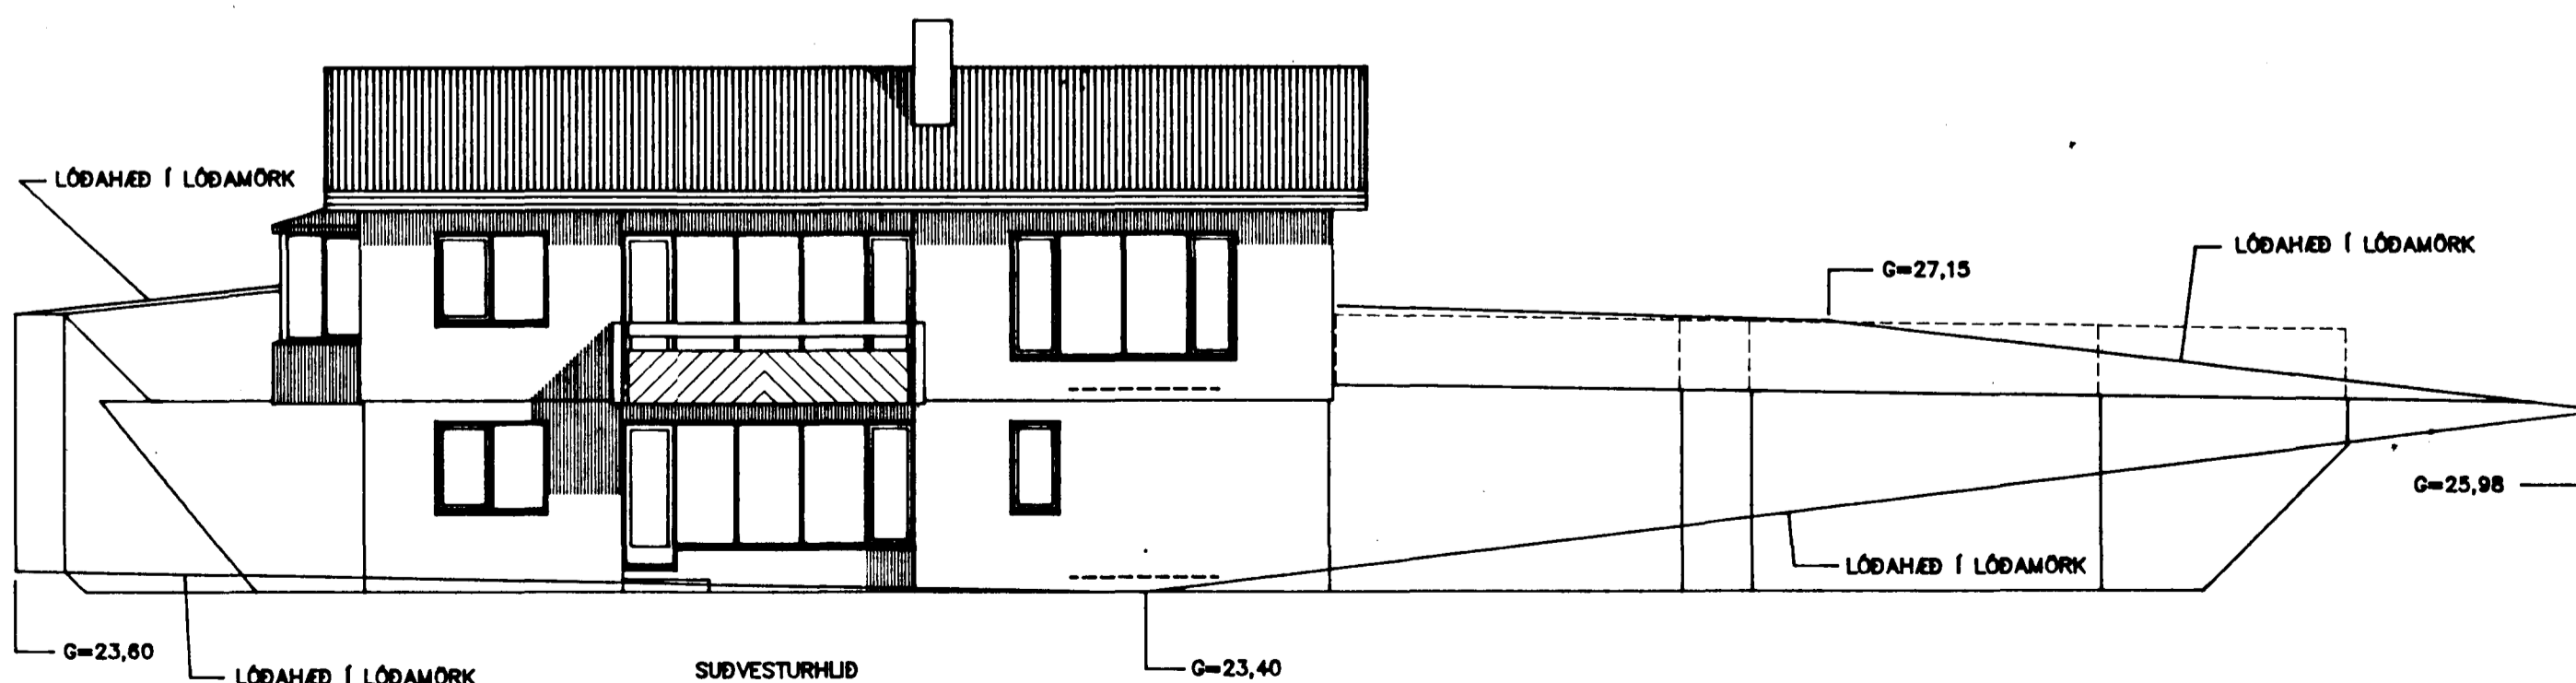

SUBVESTURHLIÐ

TEIKNISTOFA AGNARS MAGNÚSSONAR
ARNARHRAUNÍ NR.47, HAFNARFIRDI. SÍMI: 91-651412

BURKNABERG NR. 2	TEIKNING NR. A03-1- 4
M = 1:100	HAFNARFIRDI Í APRÍL 1993

Agnes Magnússon

BYGGINGAVERKFRÆÐINGUR FVFÍ OG BYGGINGATEKNIFRÆÐINGUR