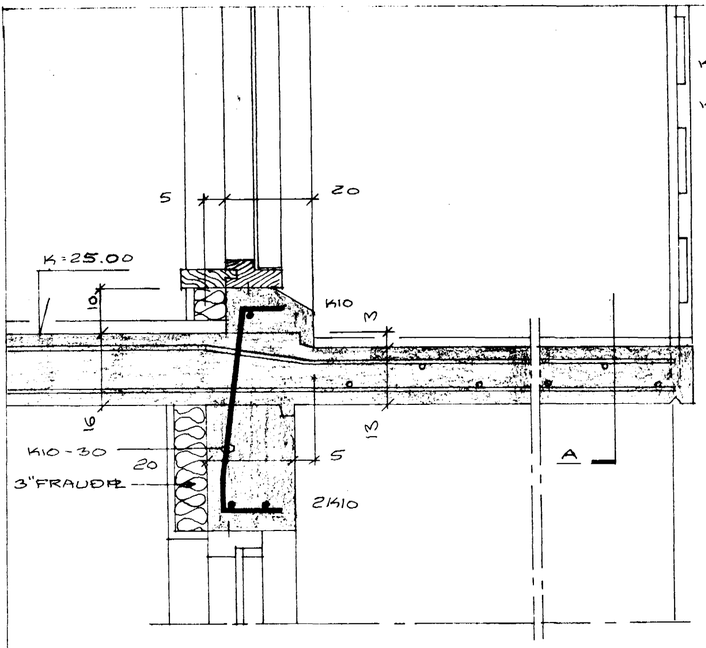

SNIÐ B, M=1:10

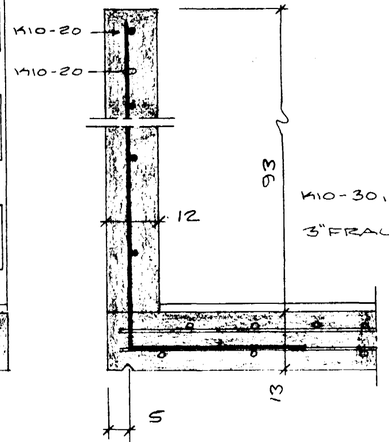

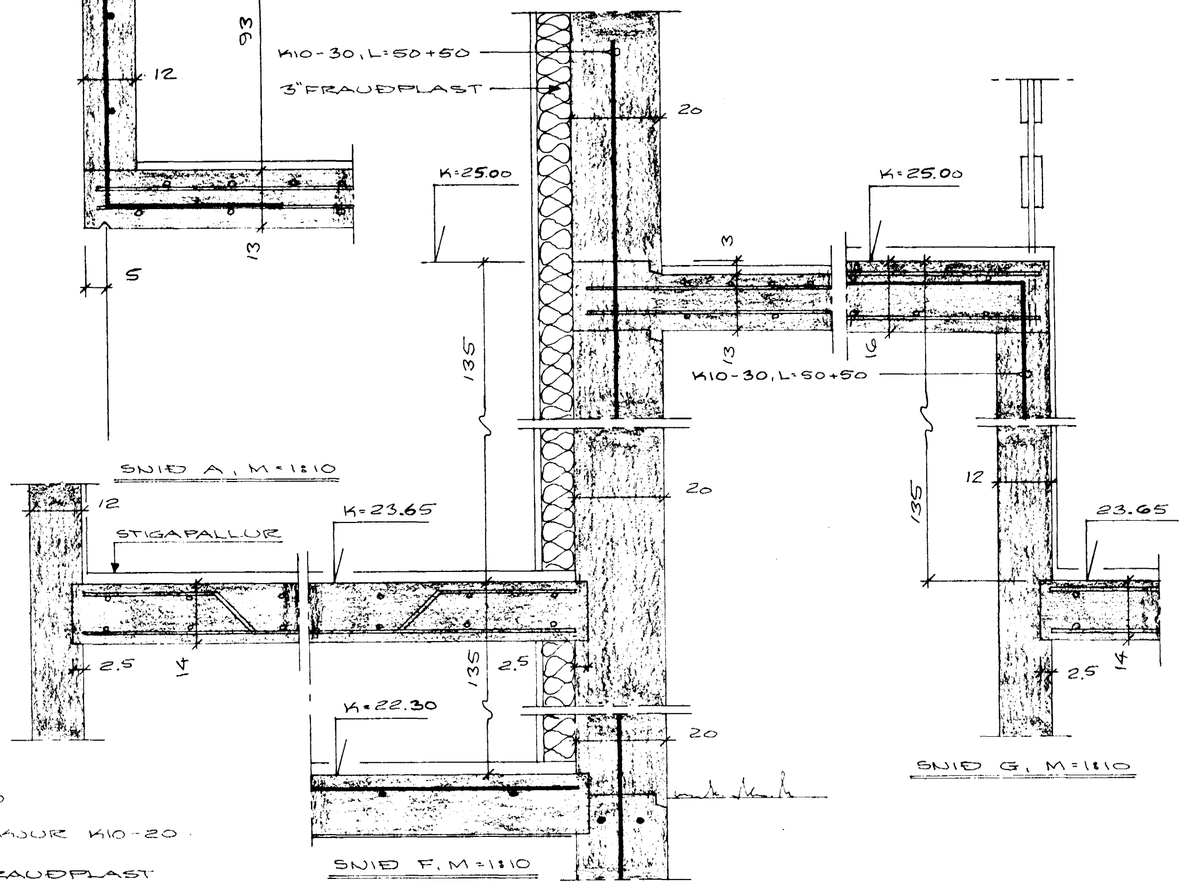

SNIÐ A, M=1:10

SNIÐ G, M=1:10

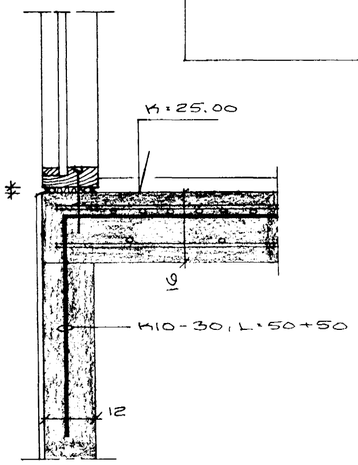

SNIÐ H, M=1:10

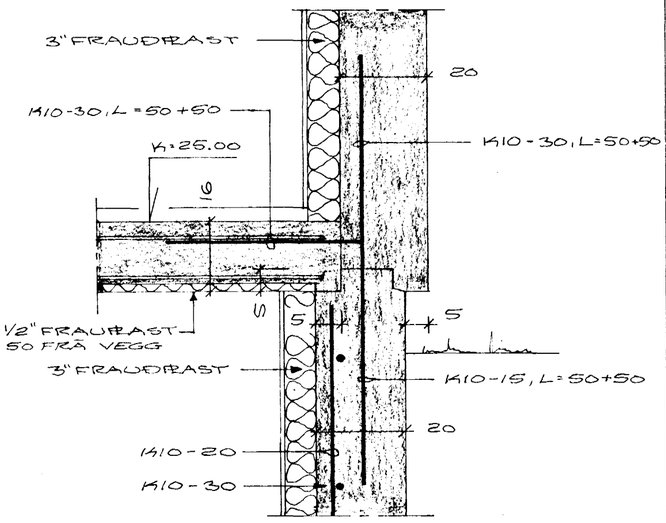

SNIÐ L, M=1:10

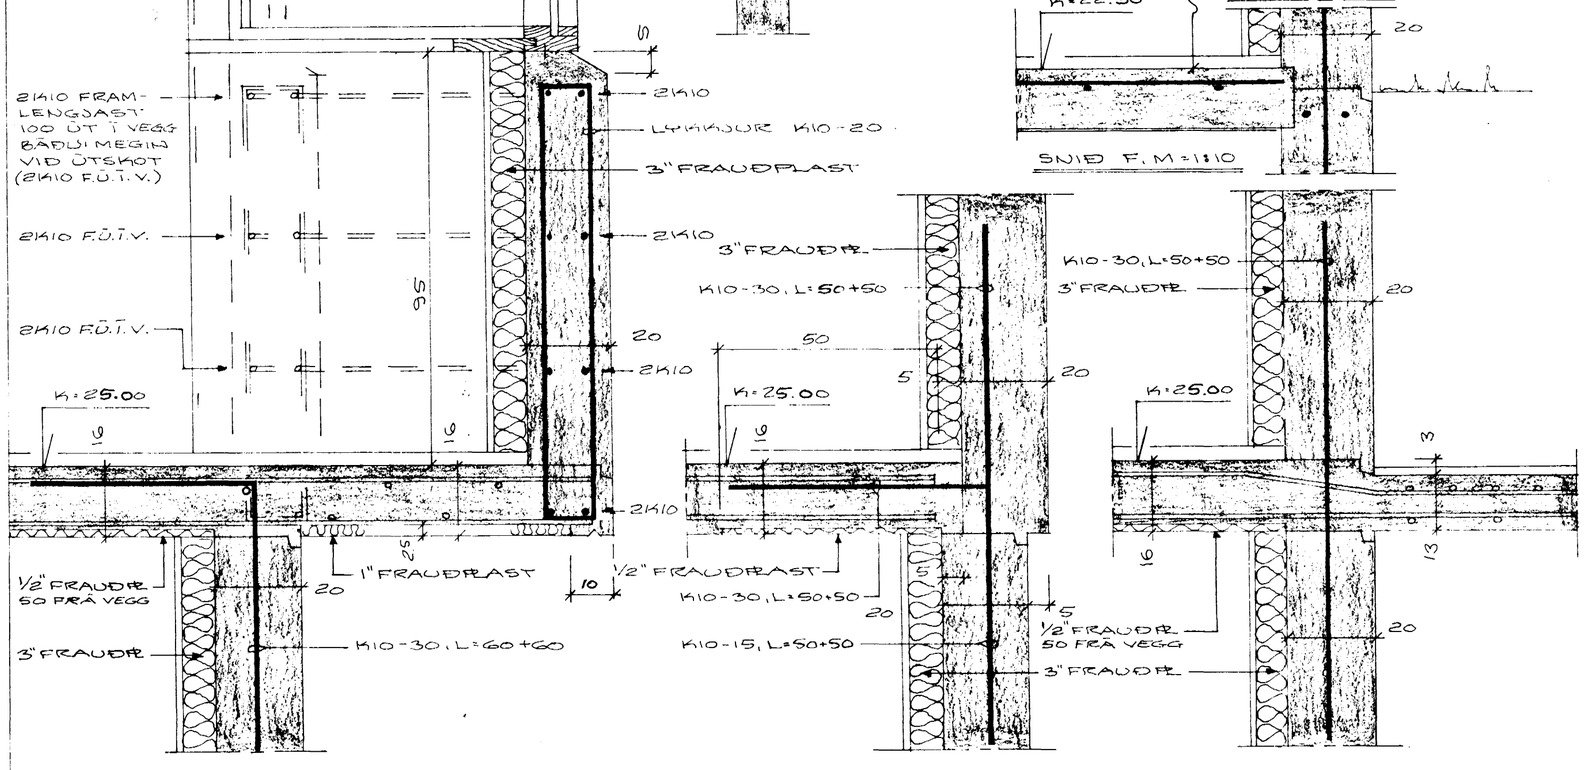

SNIÐ C, M=1:10

SNIÐ D, M=1:10

SNIÐ K, M=1:10

26 JUN 1989
HAFNARFJARÐARBÆR
BYGGINGAFULLTRÚINN

BURKNABERG NR. 4 — 7

HAFNARFIRÐI Í JÚLÍ 1984
ARNARHRAUNI 47, 651412

FLATA YFIR NEÐRI HÆÐ

SÉRMYNDIR

Ágnar Magnússon RKÍ