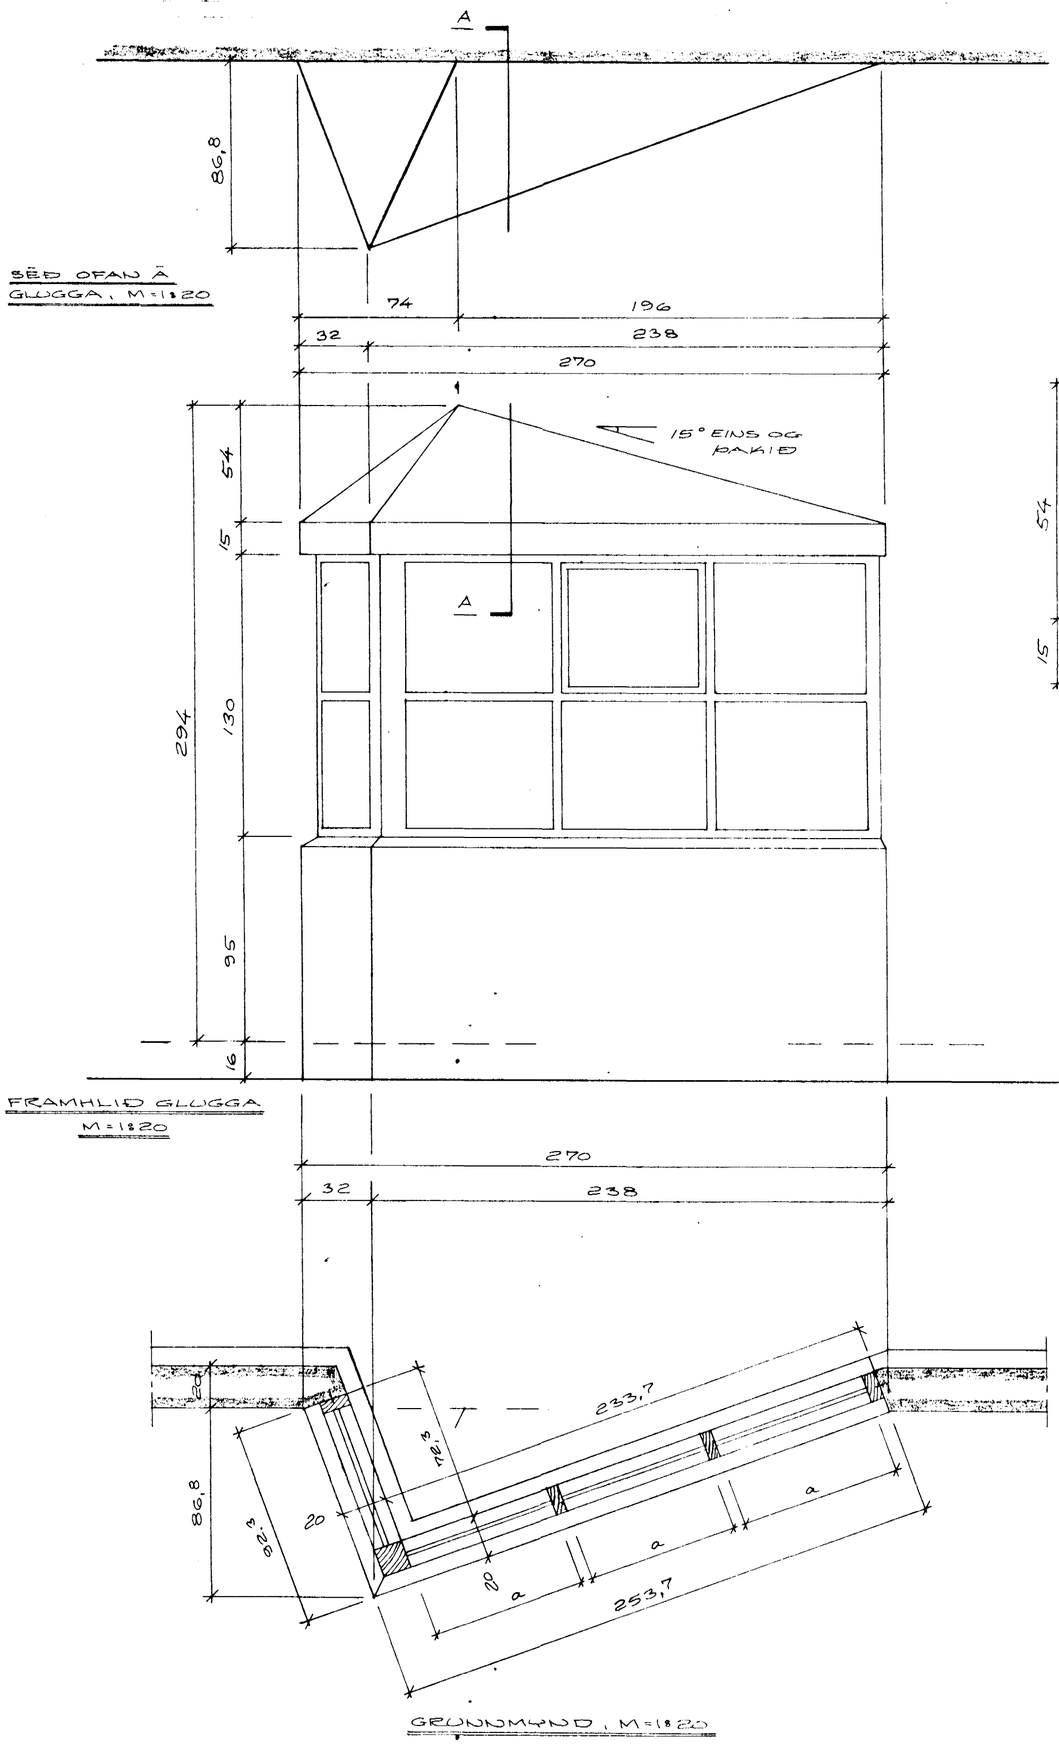

SÉÐ OFAN Á GLUGGA, M=1:20

FRAMHLIÐ GLUGGA
M=1:20

GRUNNMYND, M=1:20

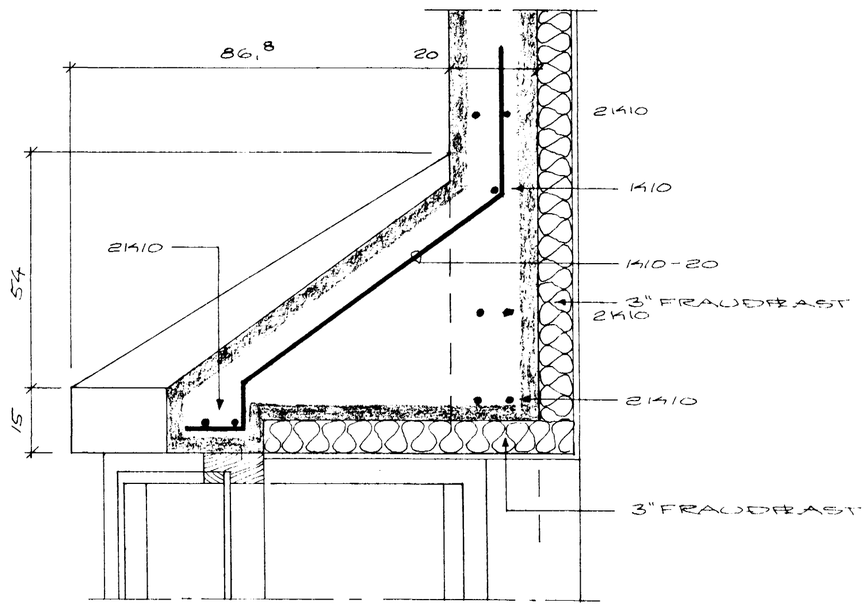

SNIÐ A, M=1:10

15 AUG 1989
HAFNARFJARÐARBÆR
BYGGINGAFULLTRÚINN

BURHNABERG NR. 4 8

HAFNARFIRÐI Í JÚLÍ 1989
ARNARHRAUN 42. 651412

ELDHÚSGLUGGI - EFRI HLUTI

Ásgeir Magnússon