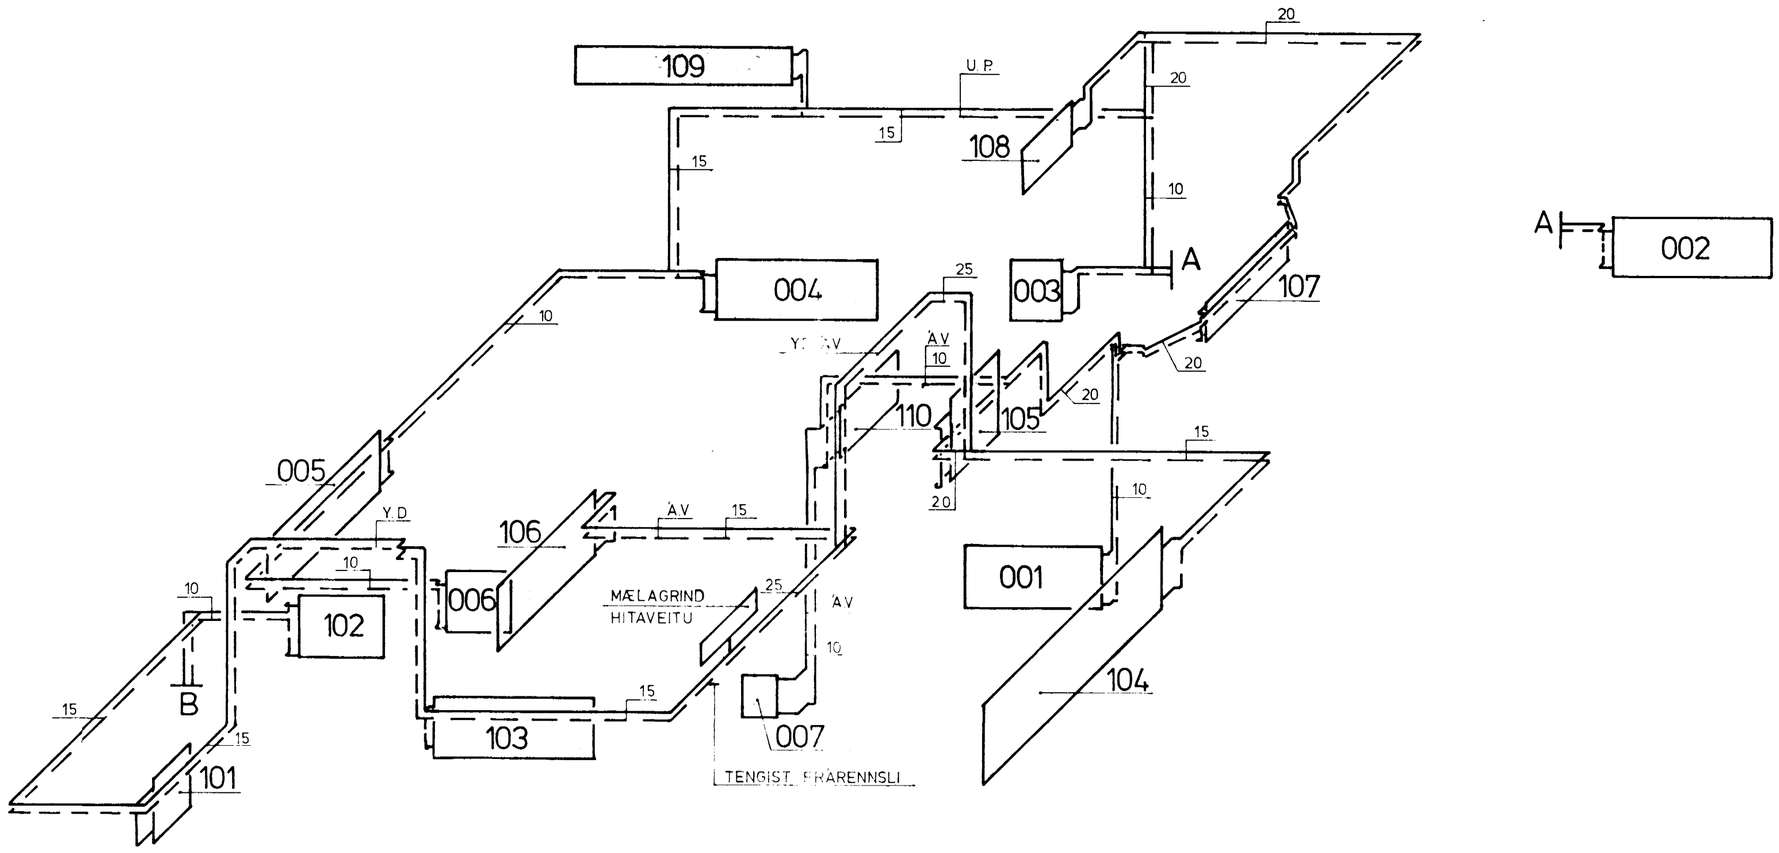

RÚMMYND ~ 1 : 50

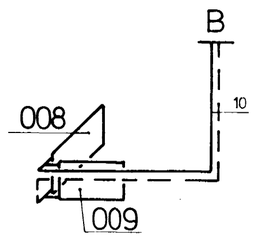

30 JAN 1989
HAFNARFJARÐARKAUPSTAÐUR
BYGGINGAFULLTRÚI

SKÝRINGAR SJÁ TEIKNINGU NR. 2.0

HAGVIRKI HF
VERKTAKI
VERKHÖNNUN
SKÚTAHRAUN 2 · 220 HAFNARFIRÐI · SÍMI 53999

Verk nr.

Teikning nr. 3.2

Mælikvarði ~ 1 : 50

Dagsetning JAN. '89

BURKNABERG 6, HAFNARF.
HITALÖGN - RÚMMYND

Hannað	Teiknað	Yfirfarið	Samþykkt
H.P.V.	H.P.M.	H.P.M.	Hermundur Sigmundsson