




SNID A 1:20

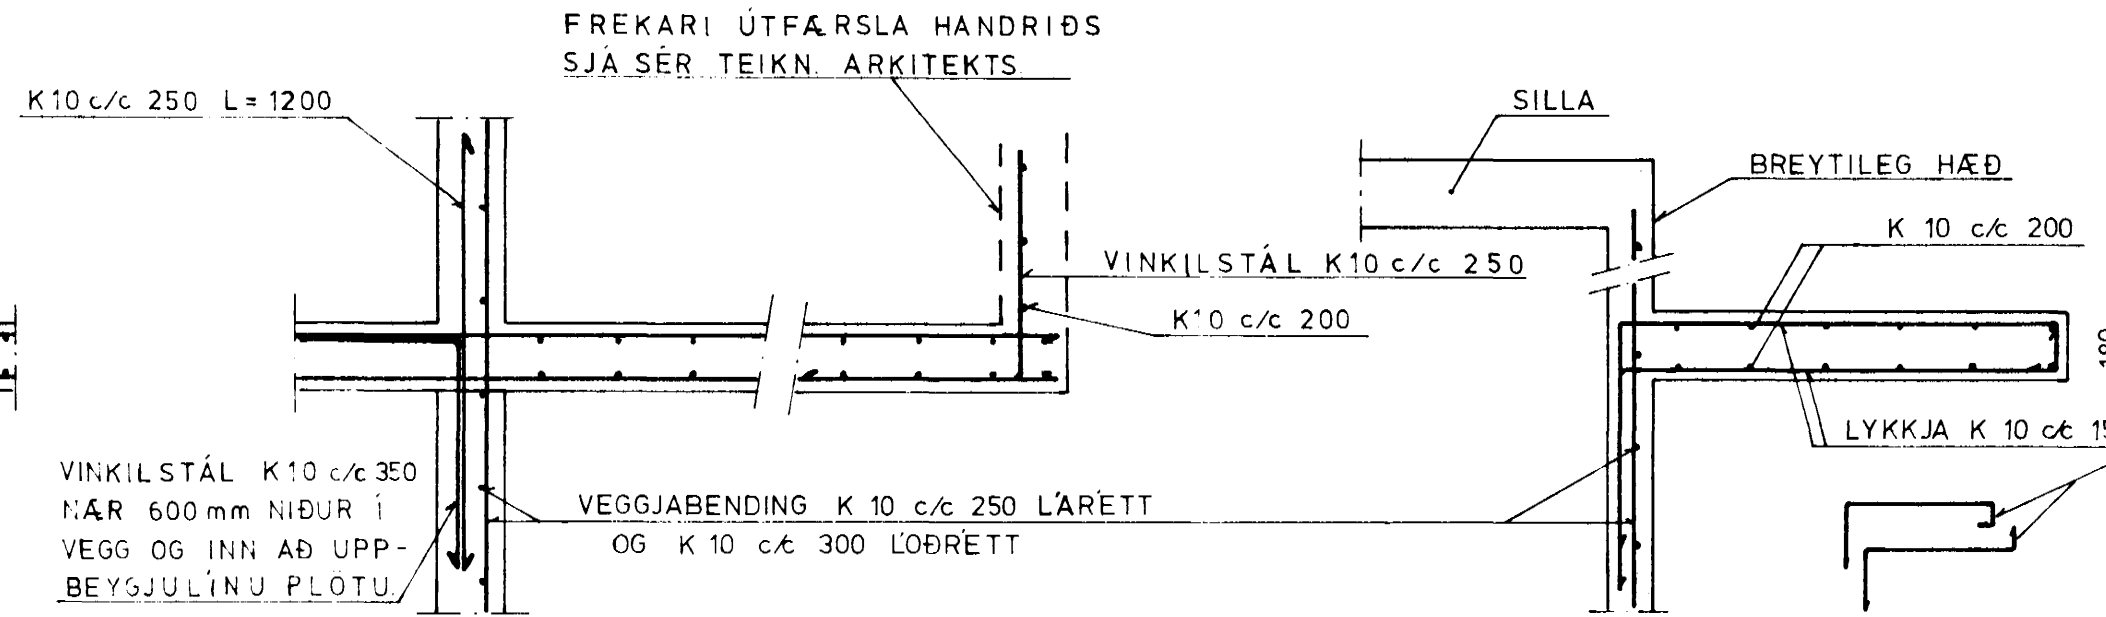


SNID B 1:20

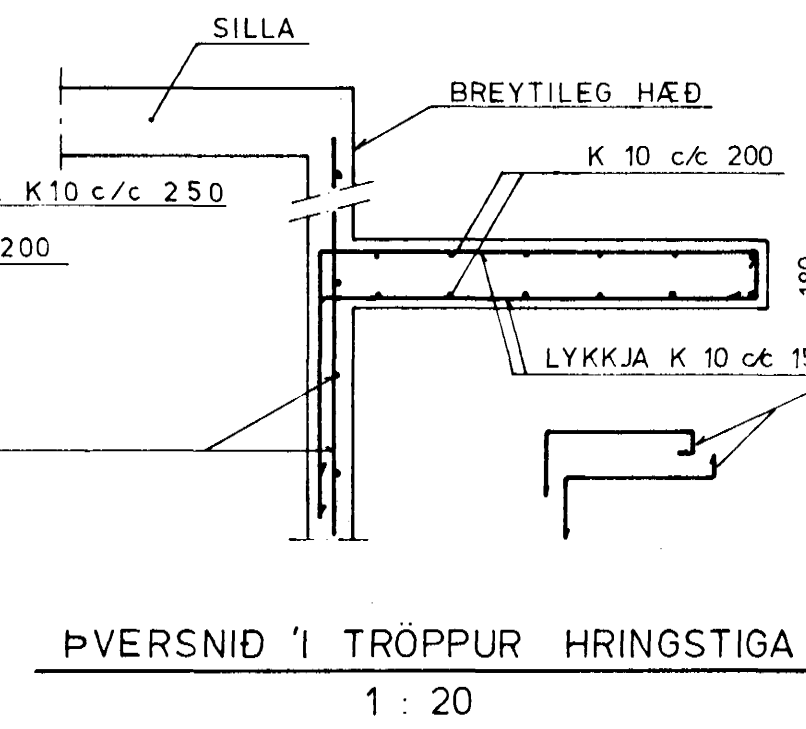


ÞVERSNID Í TRÖPPUR HRINGSTIGA 1:20

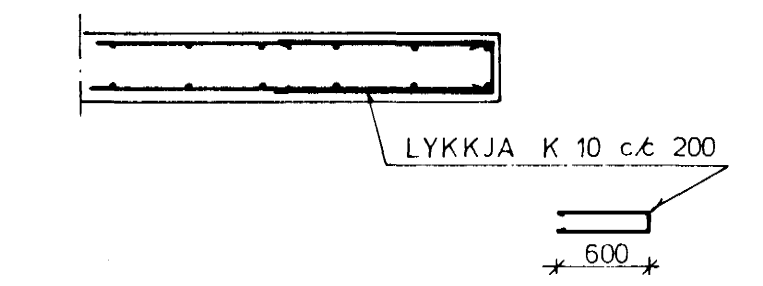


ÞVERSNID Í FRÝJA BRÚN PLOTU VIÐ HRINGSTIGA OG STIGAPALL 1:20

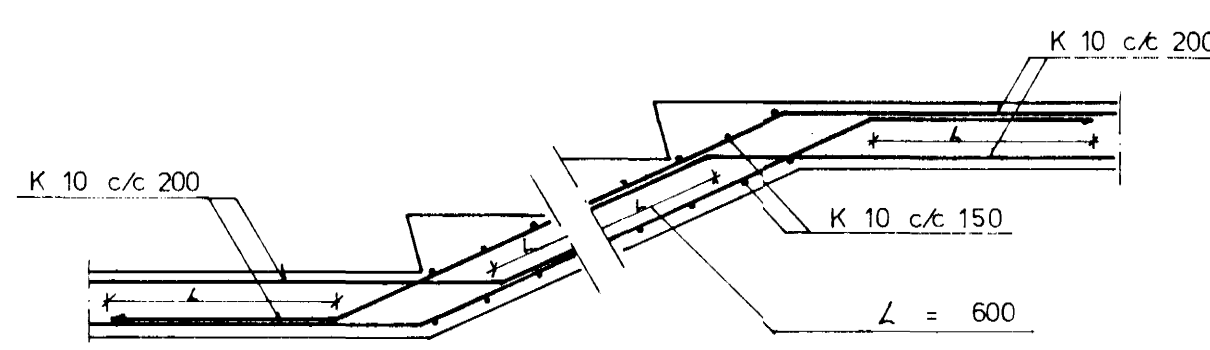


FRÁGANGUR JÁRNA EFST OG NEDST Í STEYPTUM STIGUM 1:20

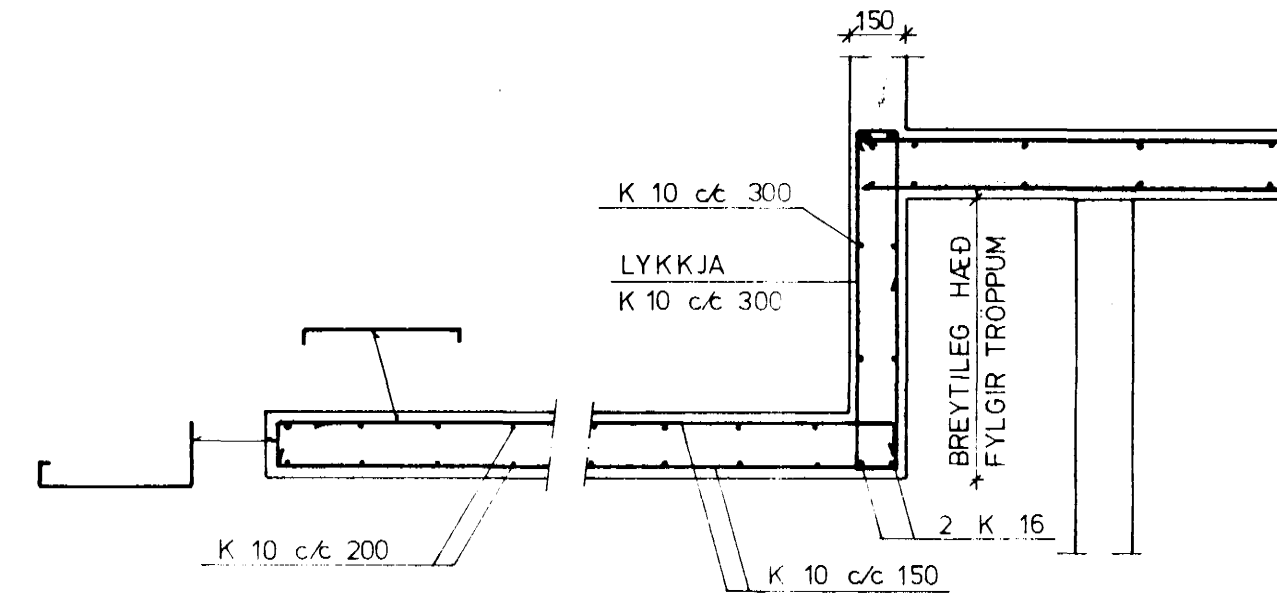


ÞVERSNID NEDST Í VEGG V1 OG EFRI STIGA 1:20

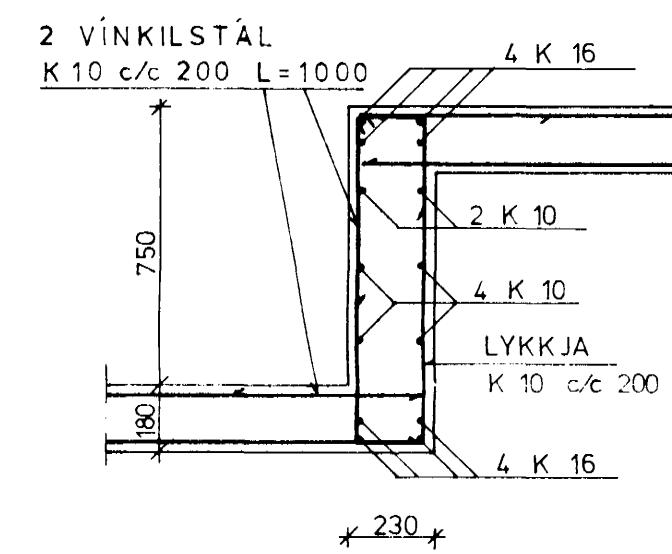


BITI B1 1:20

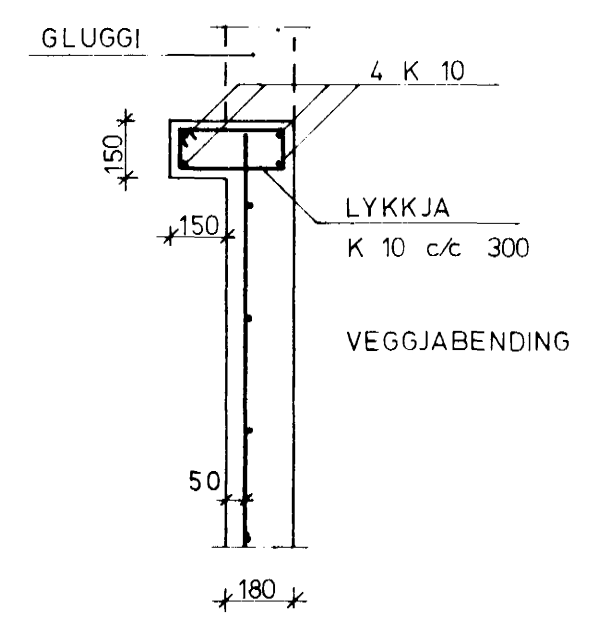


ÞVERSNID Í ÚTKRÖGUN UMHVERFIS GLUGGA VIÐ HRINGSTIGA 1:20

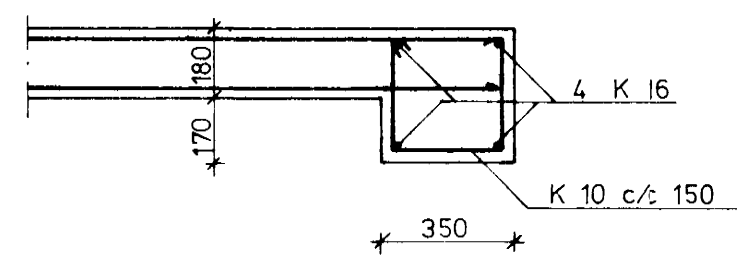


BITI B2 1:20

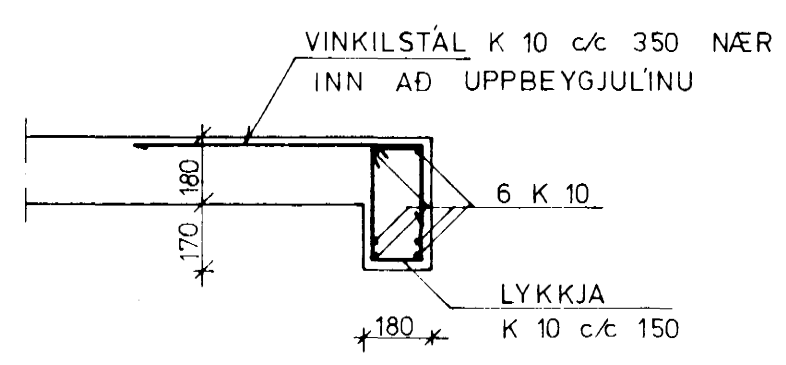


BITI B3 1:20

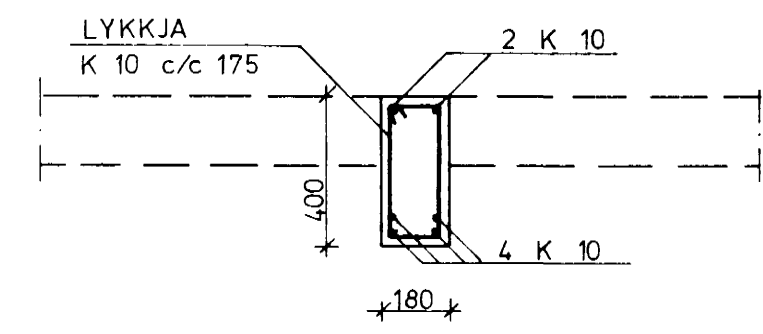


BITI YFIR BÍLSKÚRSHURÐ 1:20

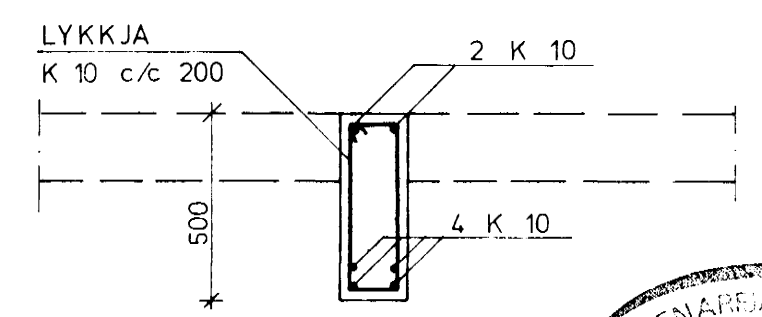

BITI YFIR ÚTIHURÐ 1:20

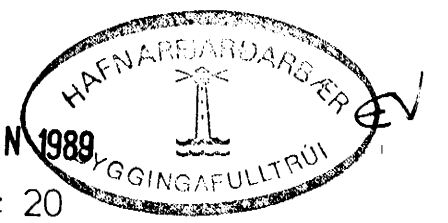


SKÝRINGAR SJÁ TEIKNINGU NR. 1.0

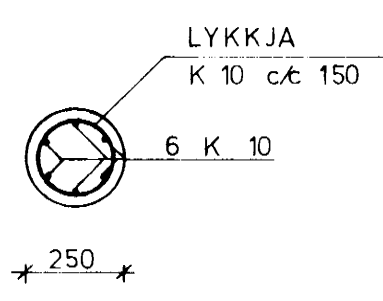


S1


SÚLUR 1:20

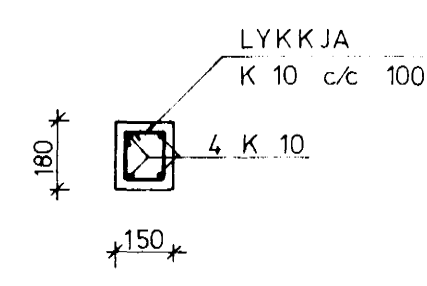

S2

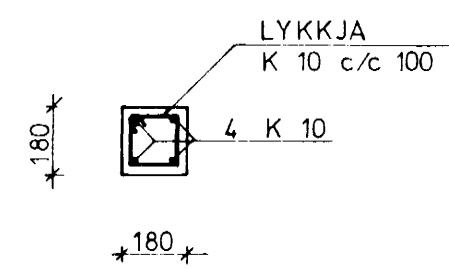

S3

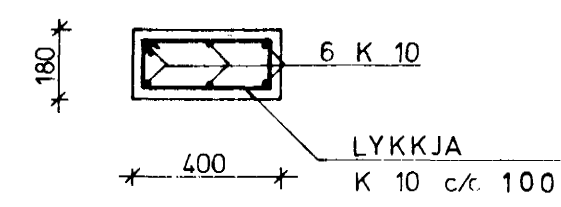

S4

<b>HAGVIRKI HF</b>		Verk nr	
VERKTAKI	VERKHÖNNUN	SKÚTAHAUN 2 - 220 HAFNARFIRDI - Sími 53999	
BURKNABERG 6, HAFNARF.		Teikning nr	
SNID OG BITAR		15	
Hannað H.P.R.		Dagsetning JAN 89	
Teiknað AW		Samþykkt	
Yfirfarið H.P.R.		[Signature]	