




Sérmynd 11 Mkv. 1:10  
T03

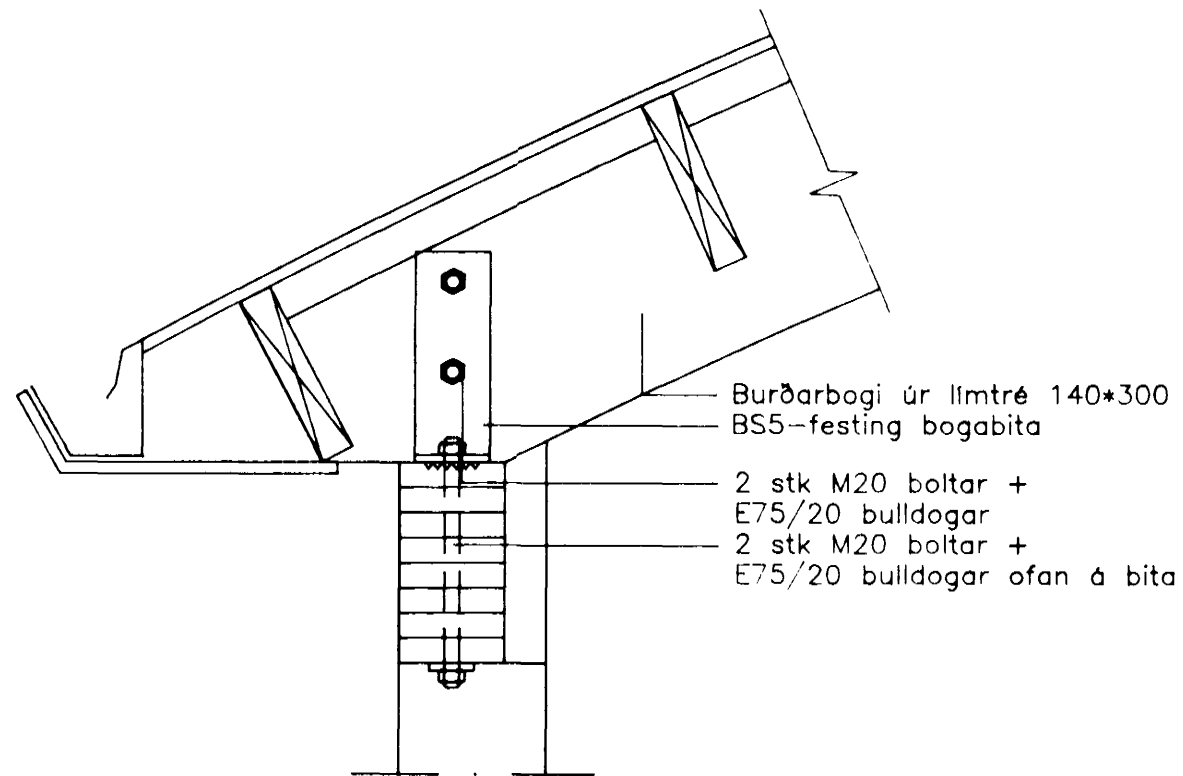


Sérmynd 12 Mkv. 1:10  
T04

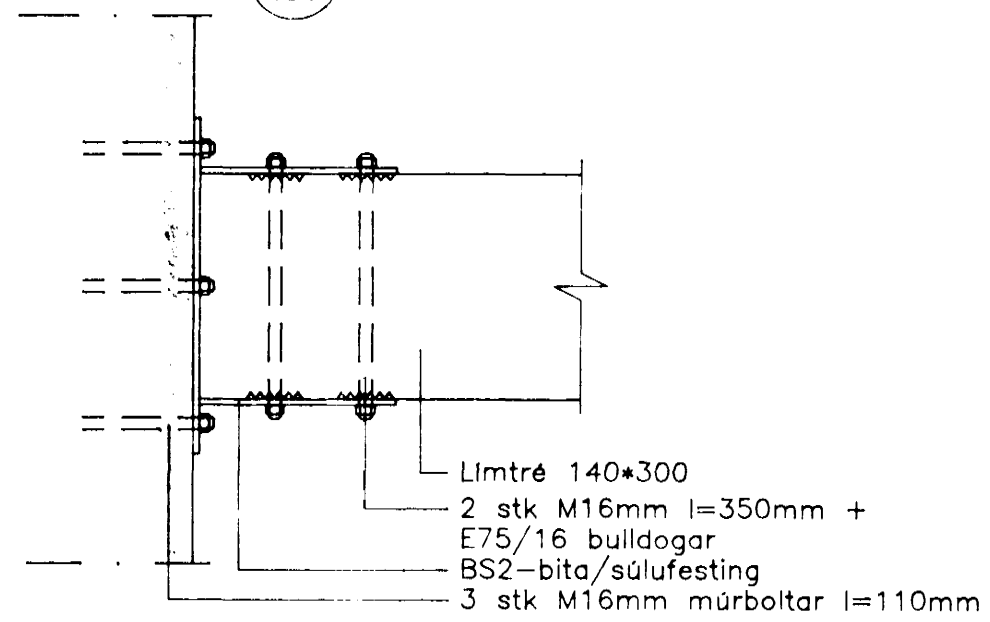


Sérmynd 13 Mkv. 1:10  
T04

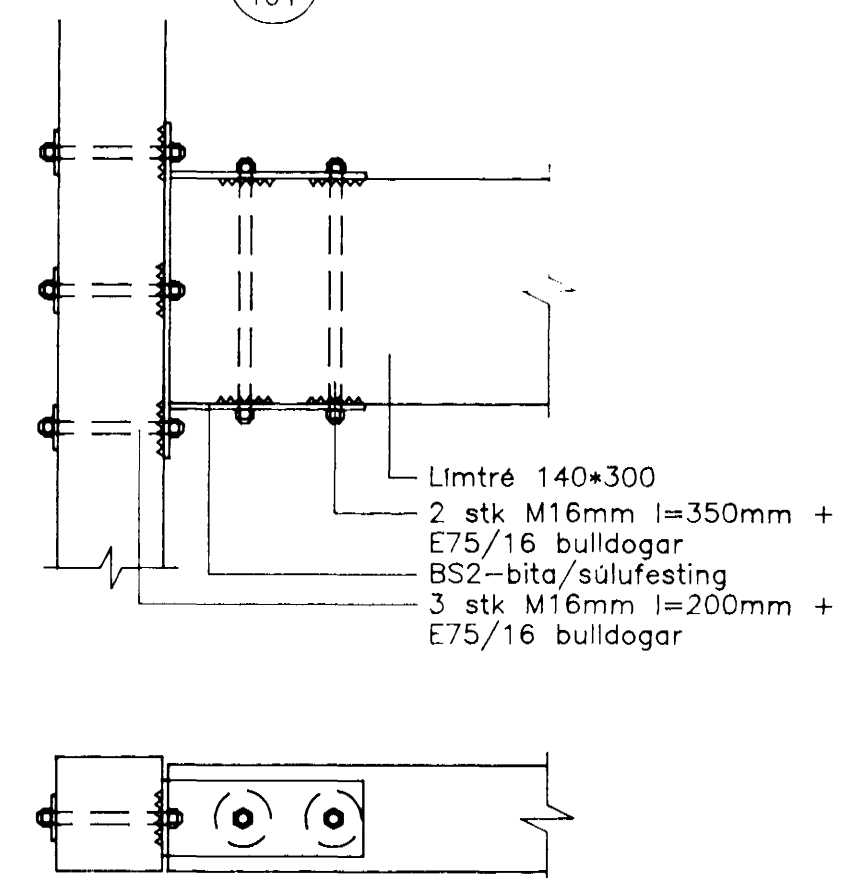


Snið 14 Mkv. 1:10  
T04

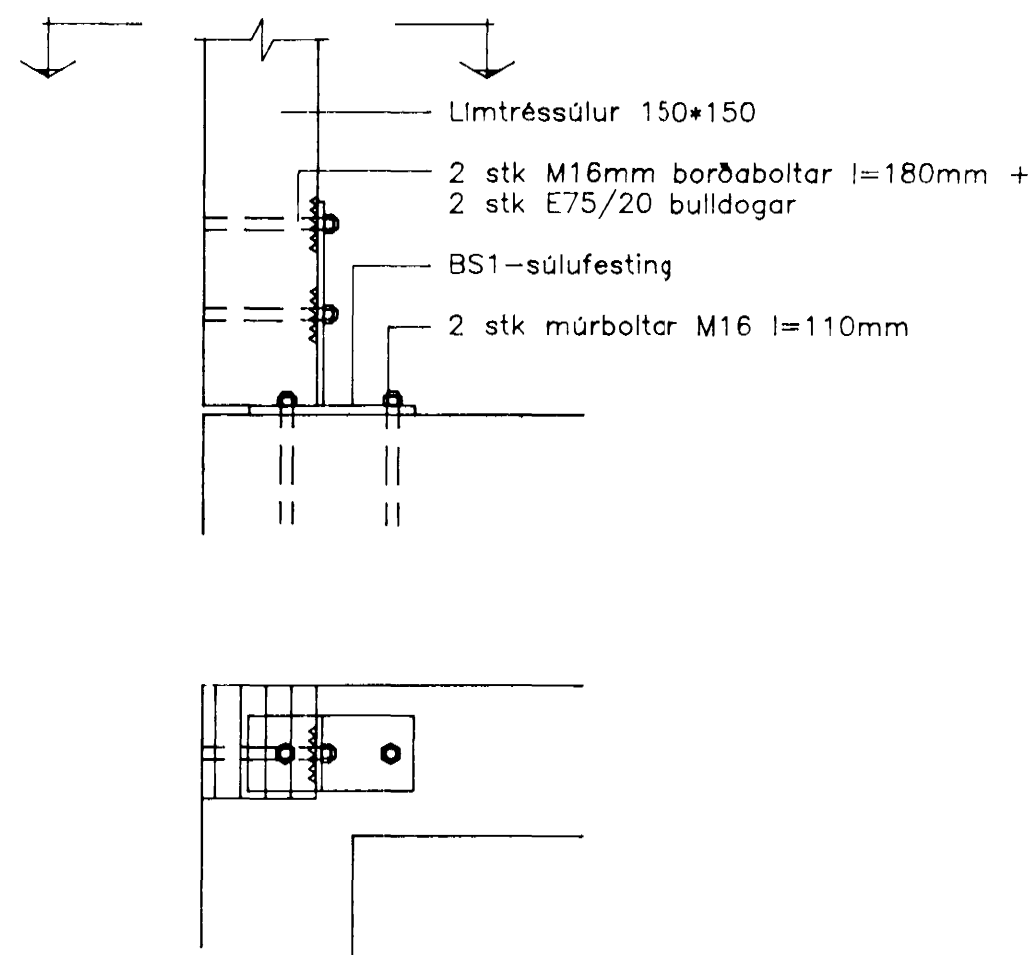

Snið 15 Mkv. 1:10  
T04

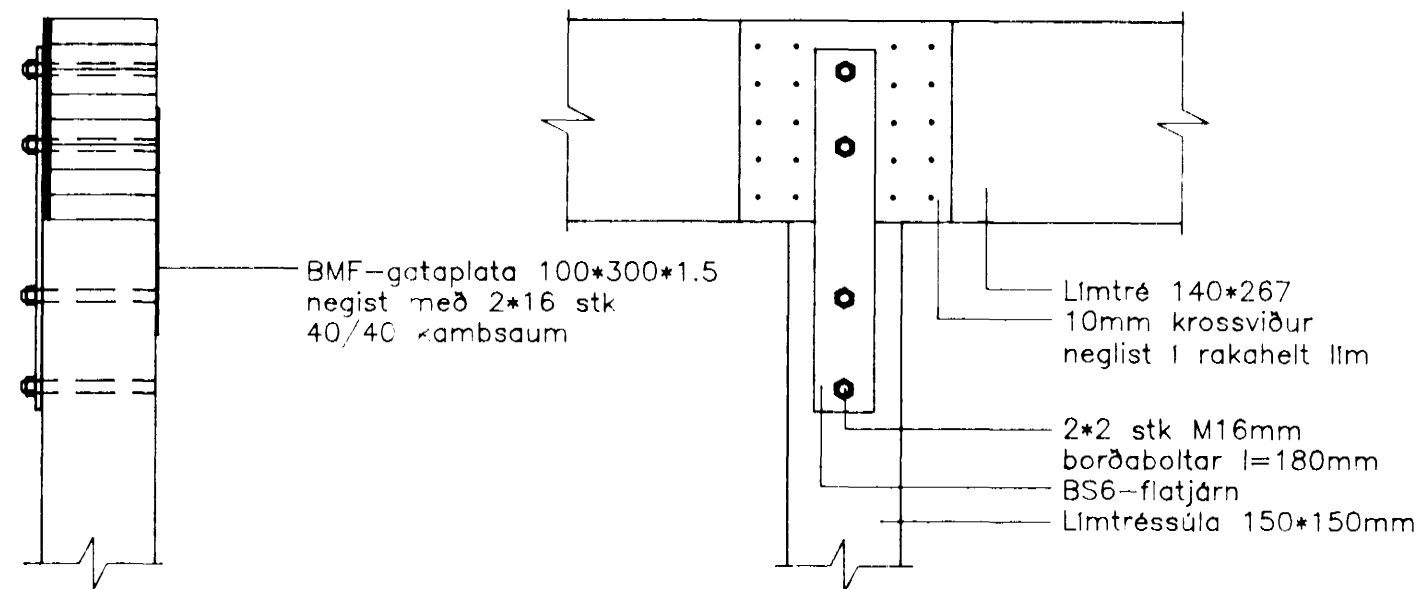

02 JUL 1992  
HAFNARFIRÐI  
BYGGINGAFULLTRÚINN  
BÚR 106.DWG

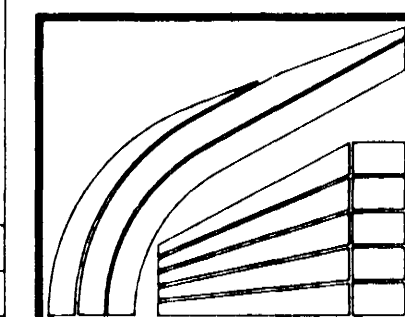

**LÍMTRÉ HF.** FLÚÐUM S: 98-66750  
REYKJAVÍK S: 91-687202  
Burknaberg 8, Hafnarfirði  
Sérmyndir

TEIKN	DAG:	92.06.16
REIKN	VERK	
VFIRF	BLAÐ	T06
MKV	1:10	

Breyting	Dags	Skýring	Br