
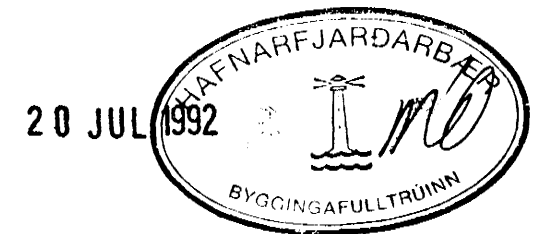


Vatnslögn: Grunnmynd neðri hæðar 1:50

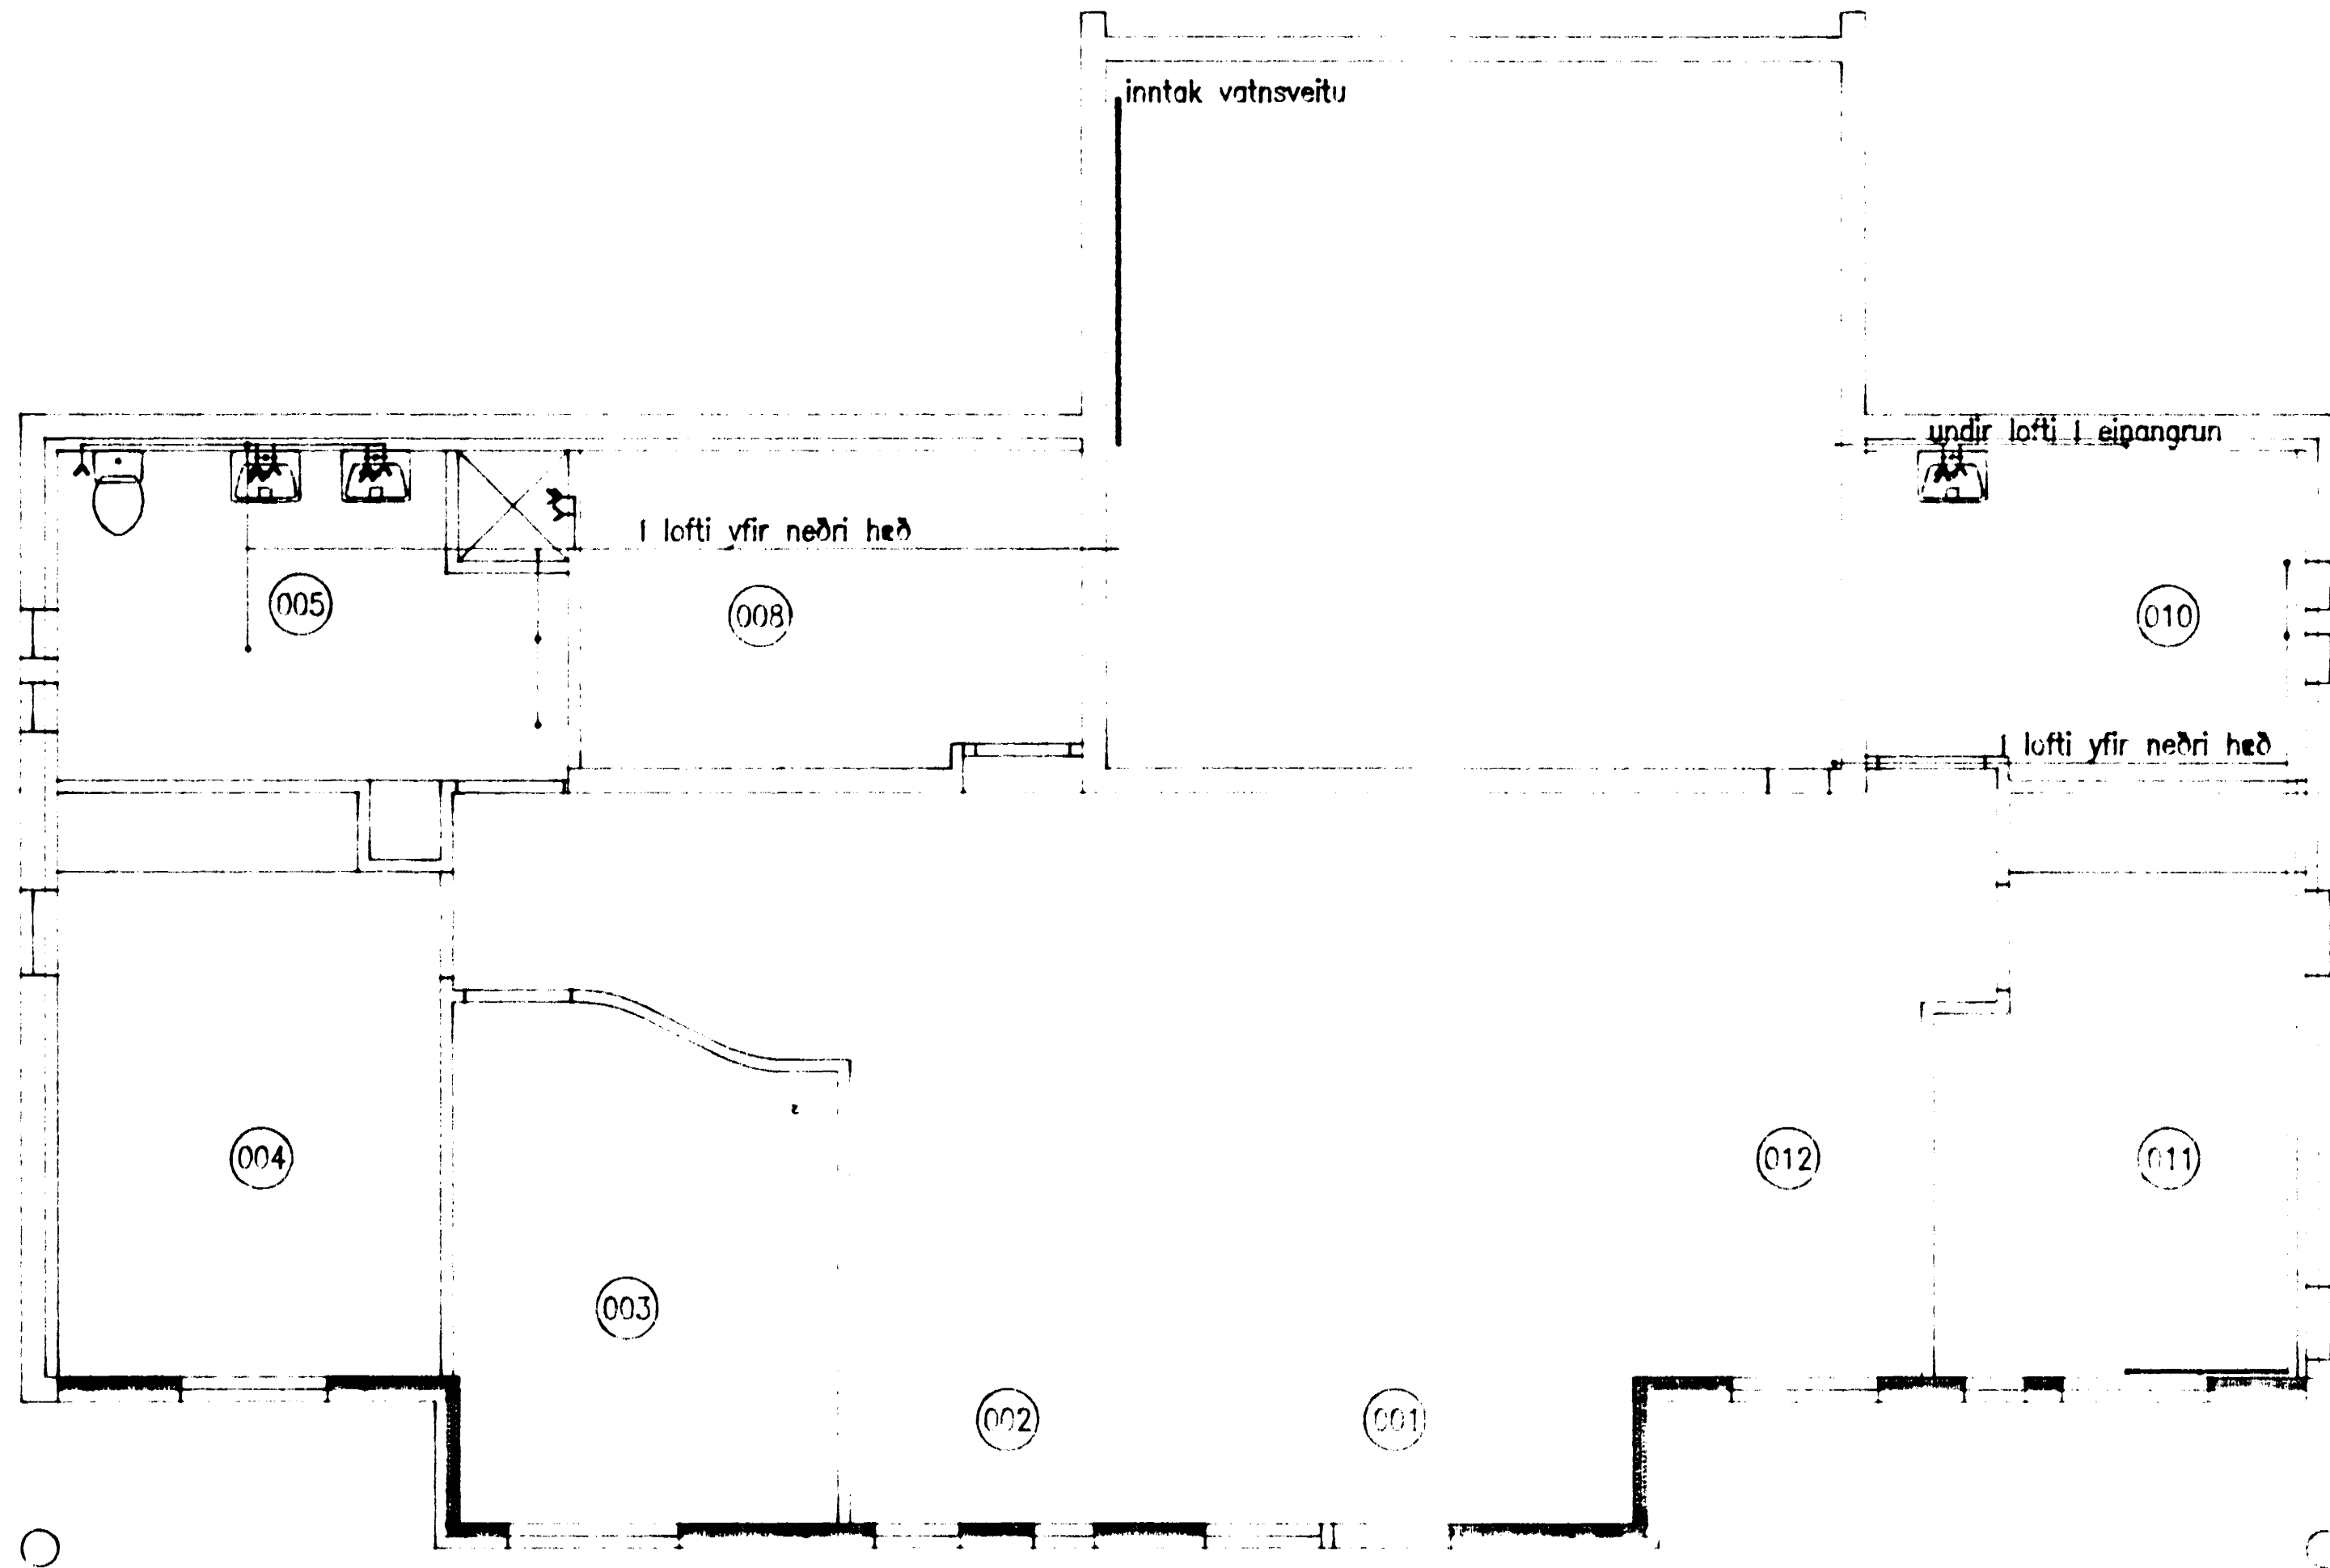

Sveinn Torfi Sveinsson verkfræðistofa Hraungörðum, 210 Garðabæ	Verk Teikn	9203 3-01
Burknaberg 8, 220 Hafnarfirði		
Vatnslögn Grunnmynd neðri hæðar	7/92	1:50

Sveinn Torfi Sveinsson