


Vatnslögn: Grunnmynd efri hæðar 1:50

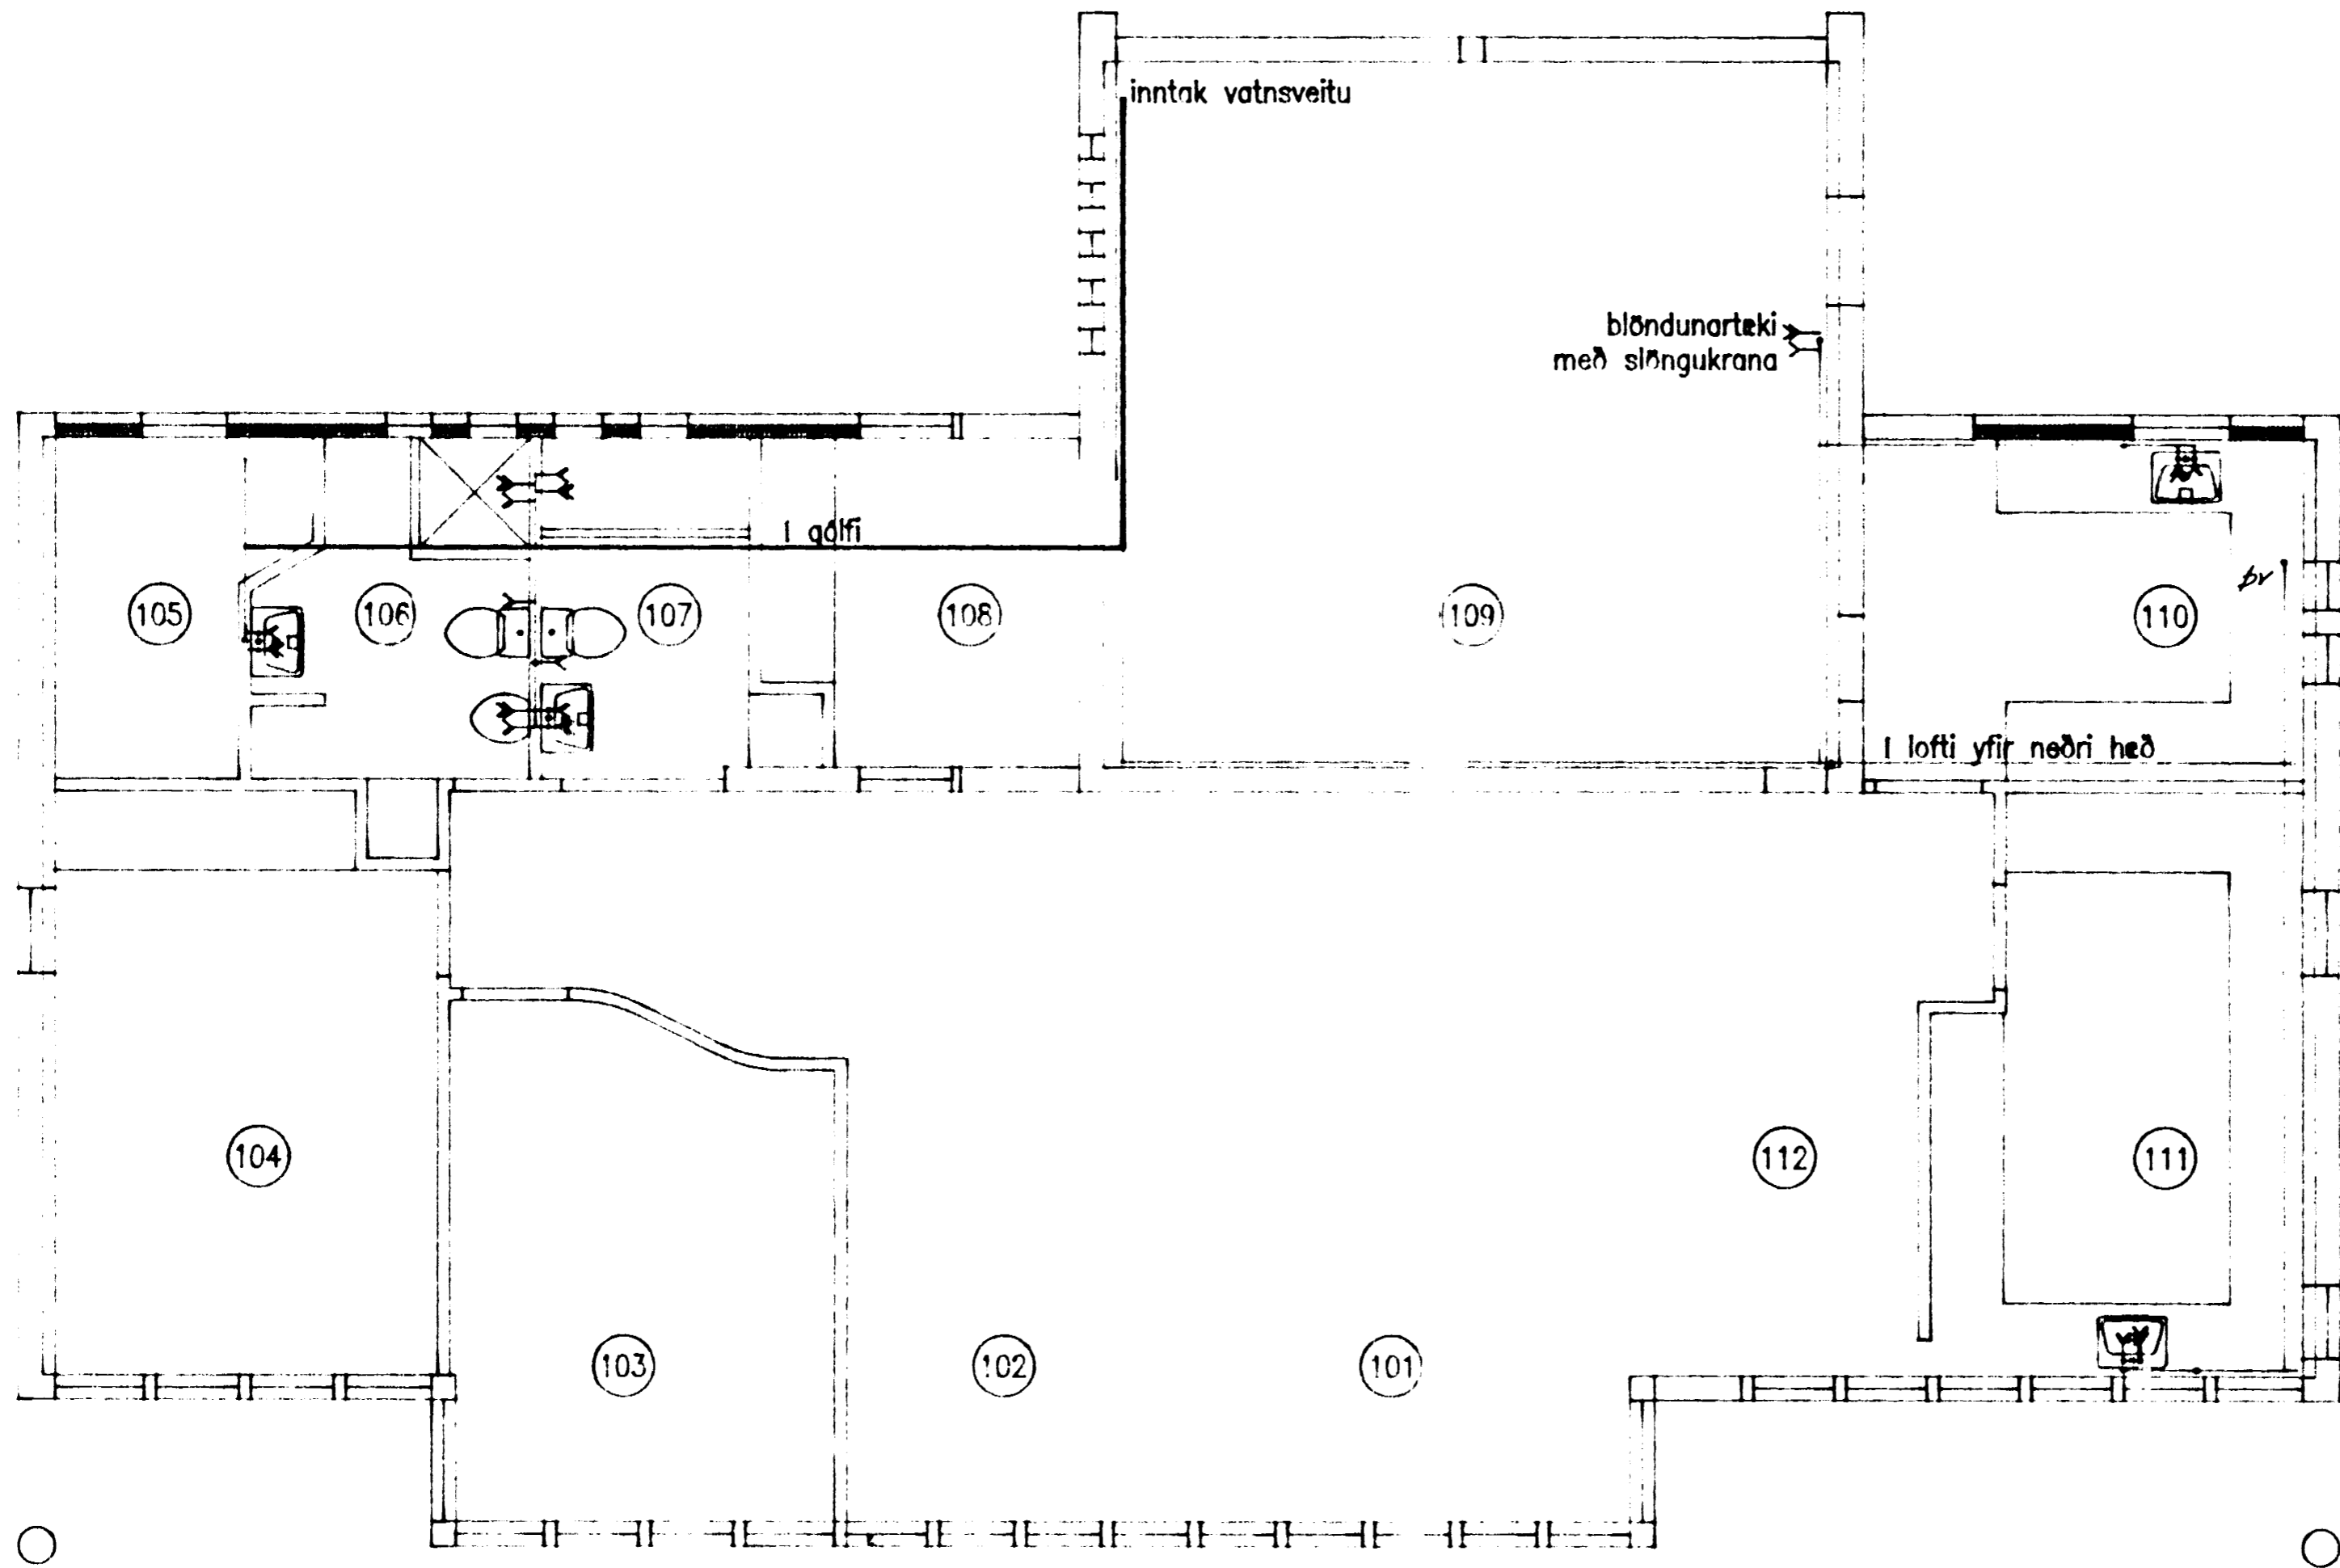

20 JULY 1992
 HAFNARFJARDARBAE
 BYGGINGAFULLTRUINN

Sveinn Torfi Sveinsson verkfræðistofa Hraungörðum, 210 Garðabæ	Verk 9203 Teikn 3-02
Burknaberg 8, 220 Hafnarfirði	
Vatnslögn Grunnmynd efri hæðar	7/92 1992 1:50

Sveinn Torfi Sveinsson
Verkfæðingur