Vatnslögn: Rúmmynd 1:50

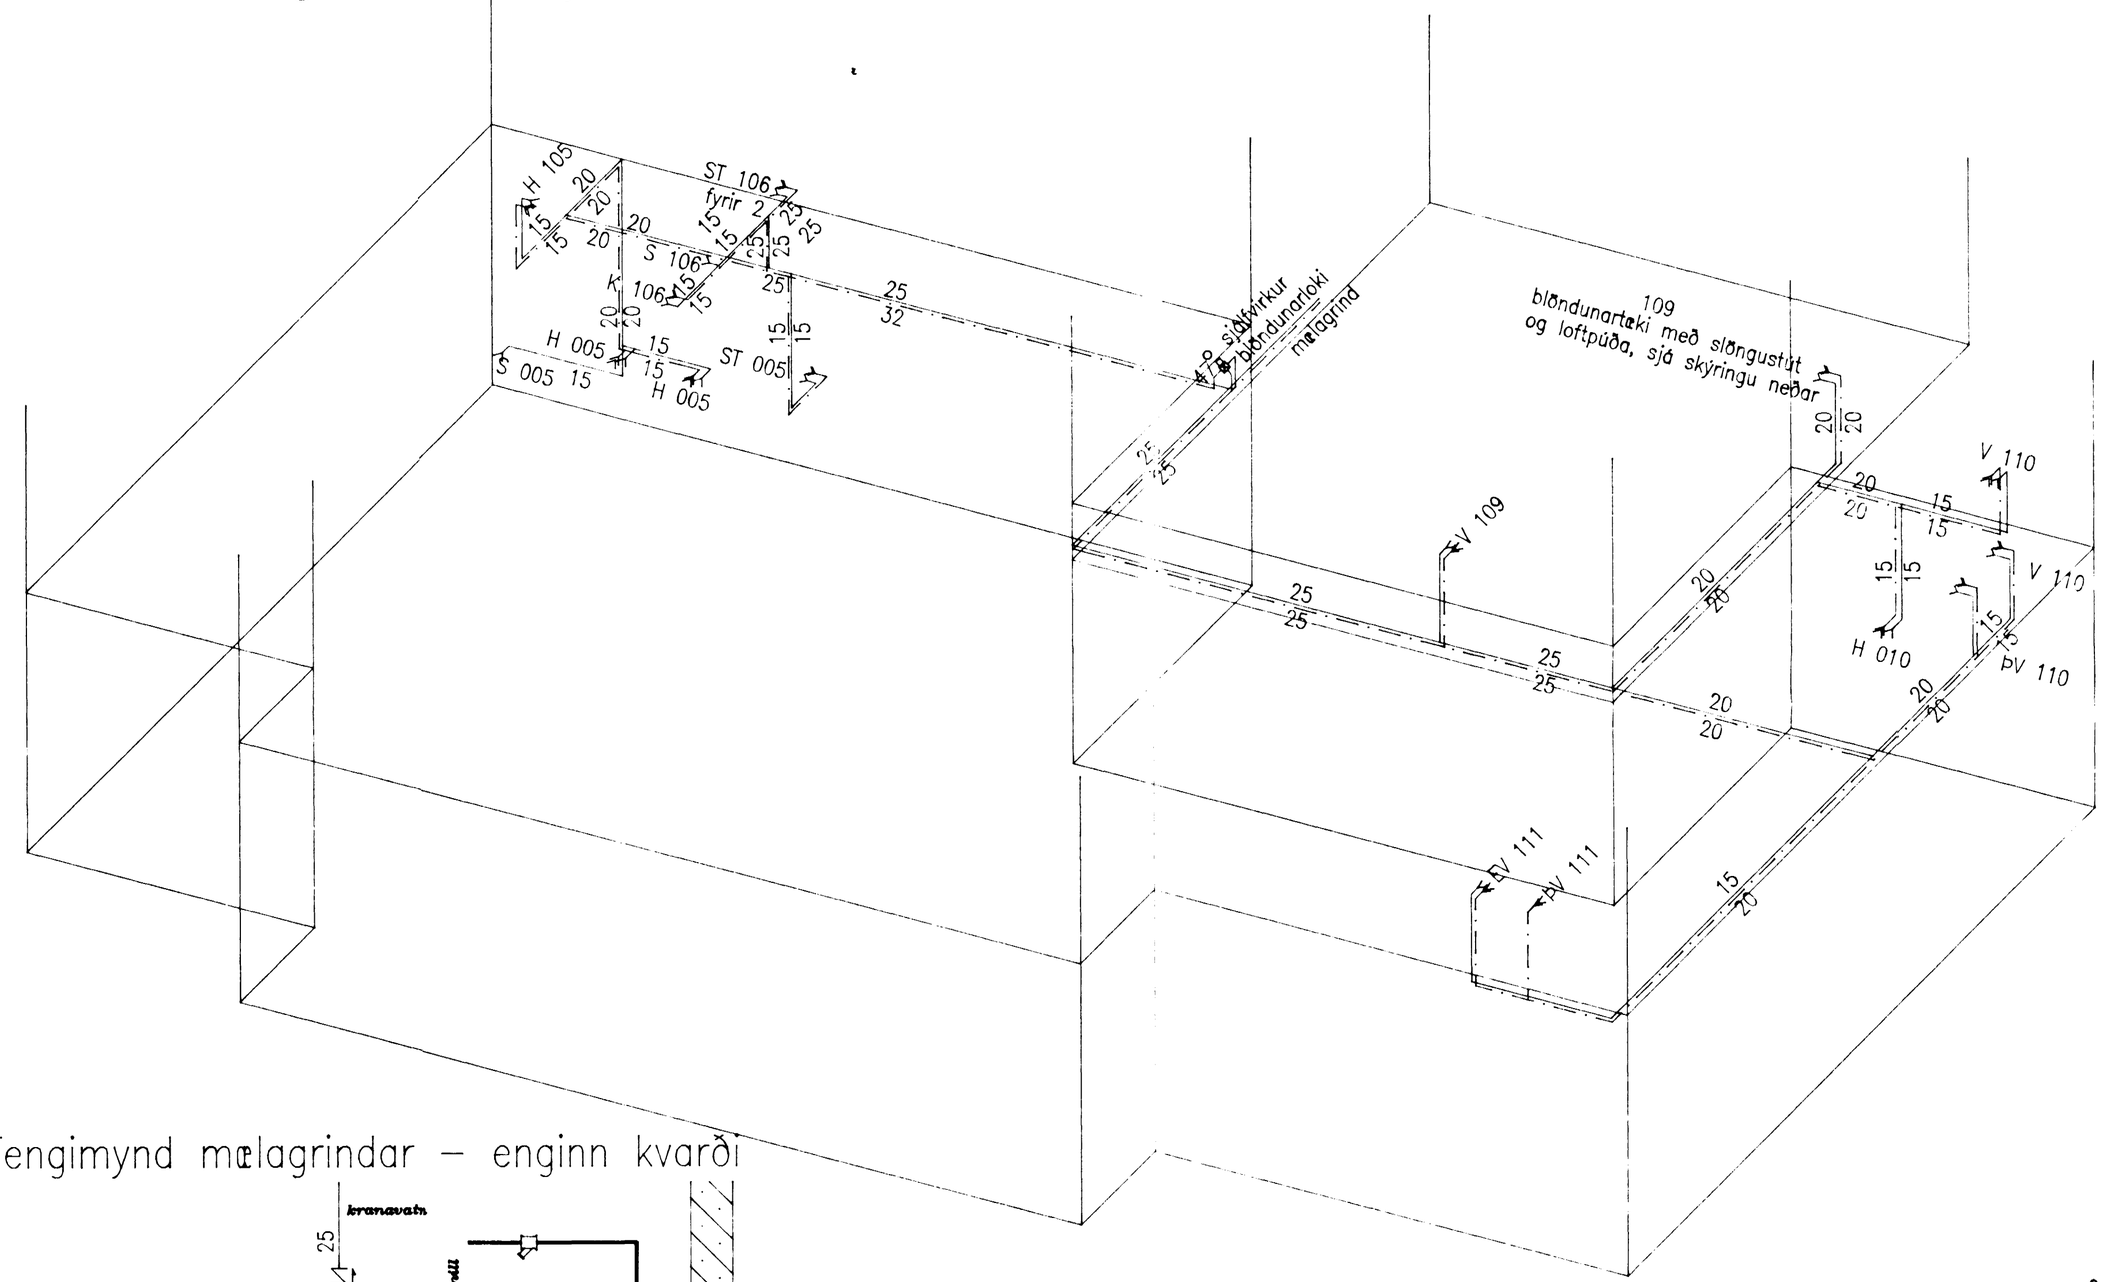

Tengimynd mælagrindar – enginn kvarði

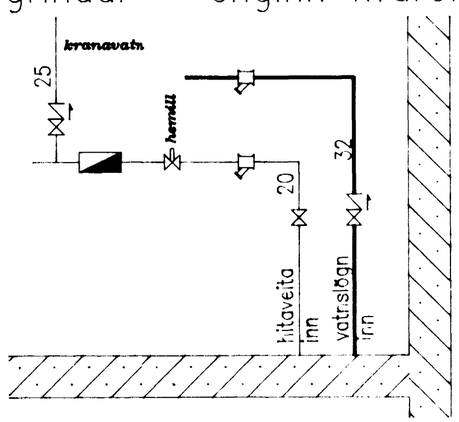

Í Hafnarfirði er talin ástæða að setja loftpúða
ofan við efsta krana, og verður það þá svo að vera.
Efsti krani er sennilega í blöndunartæki í bílskúr, herbergi 109

20 JUL 1992
HAFNARFJARÐARBÆR
BYGGINGAFULLTRÚINN

Sveinn Torfi Sveinsson verkfræðistofa Hraungörðum, 210 Garðabæ	Verk 9203 Teikn 3-03
Burknaberg 8, 220 Hafnarfirði	
Vatnslögn Rúmmynd Tengimynd inntaks	1:50 0:0