
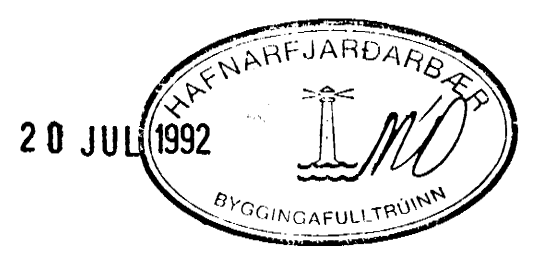


Hitalögn: Grunnmynd efri hæðar 1:50

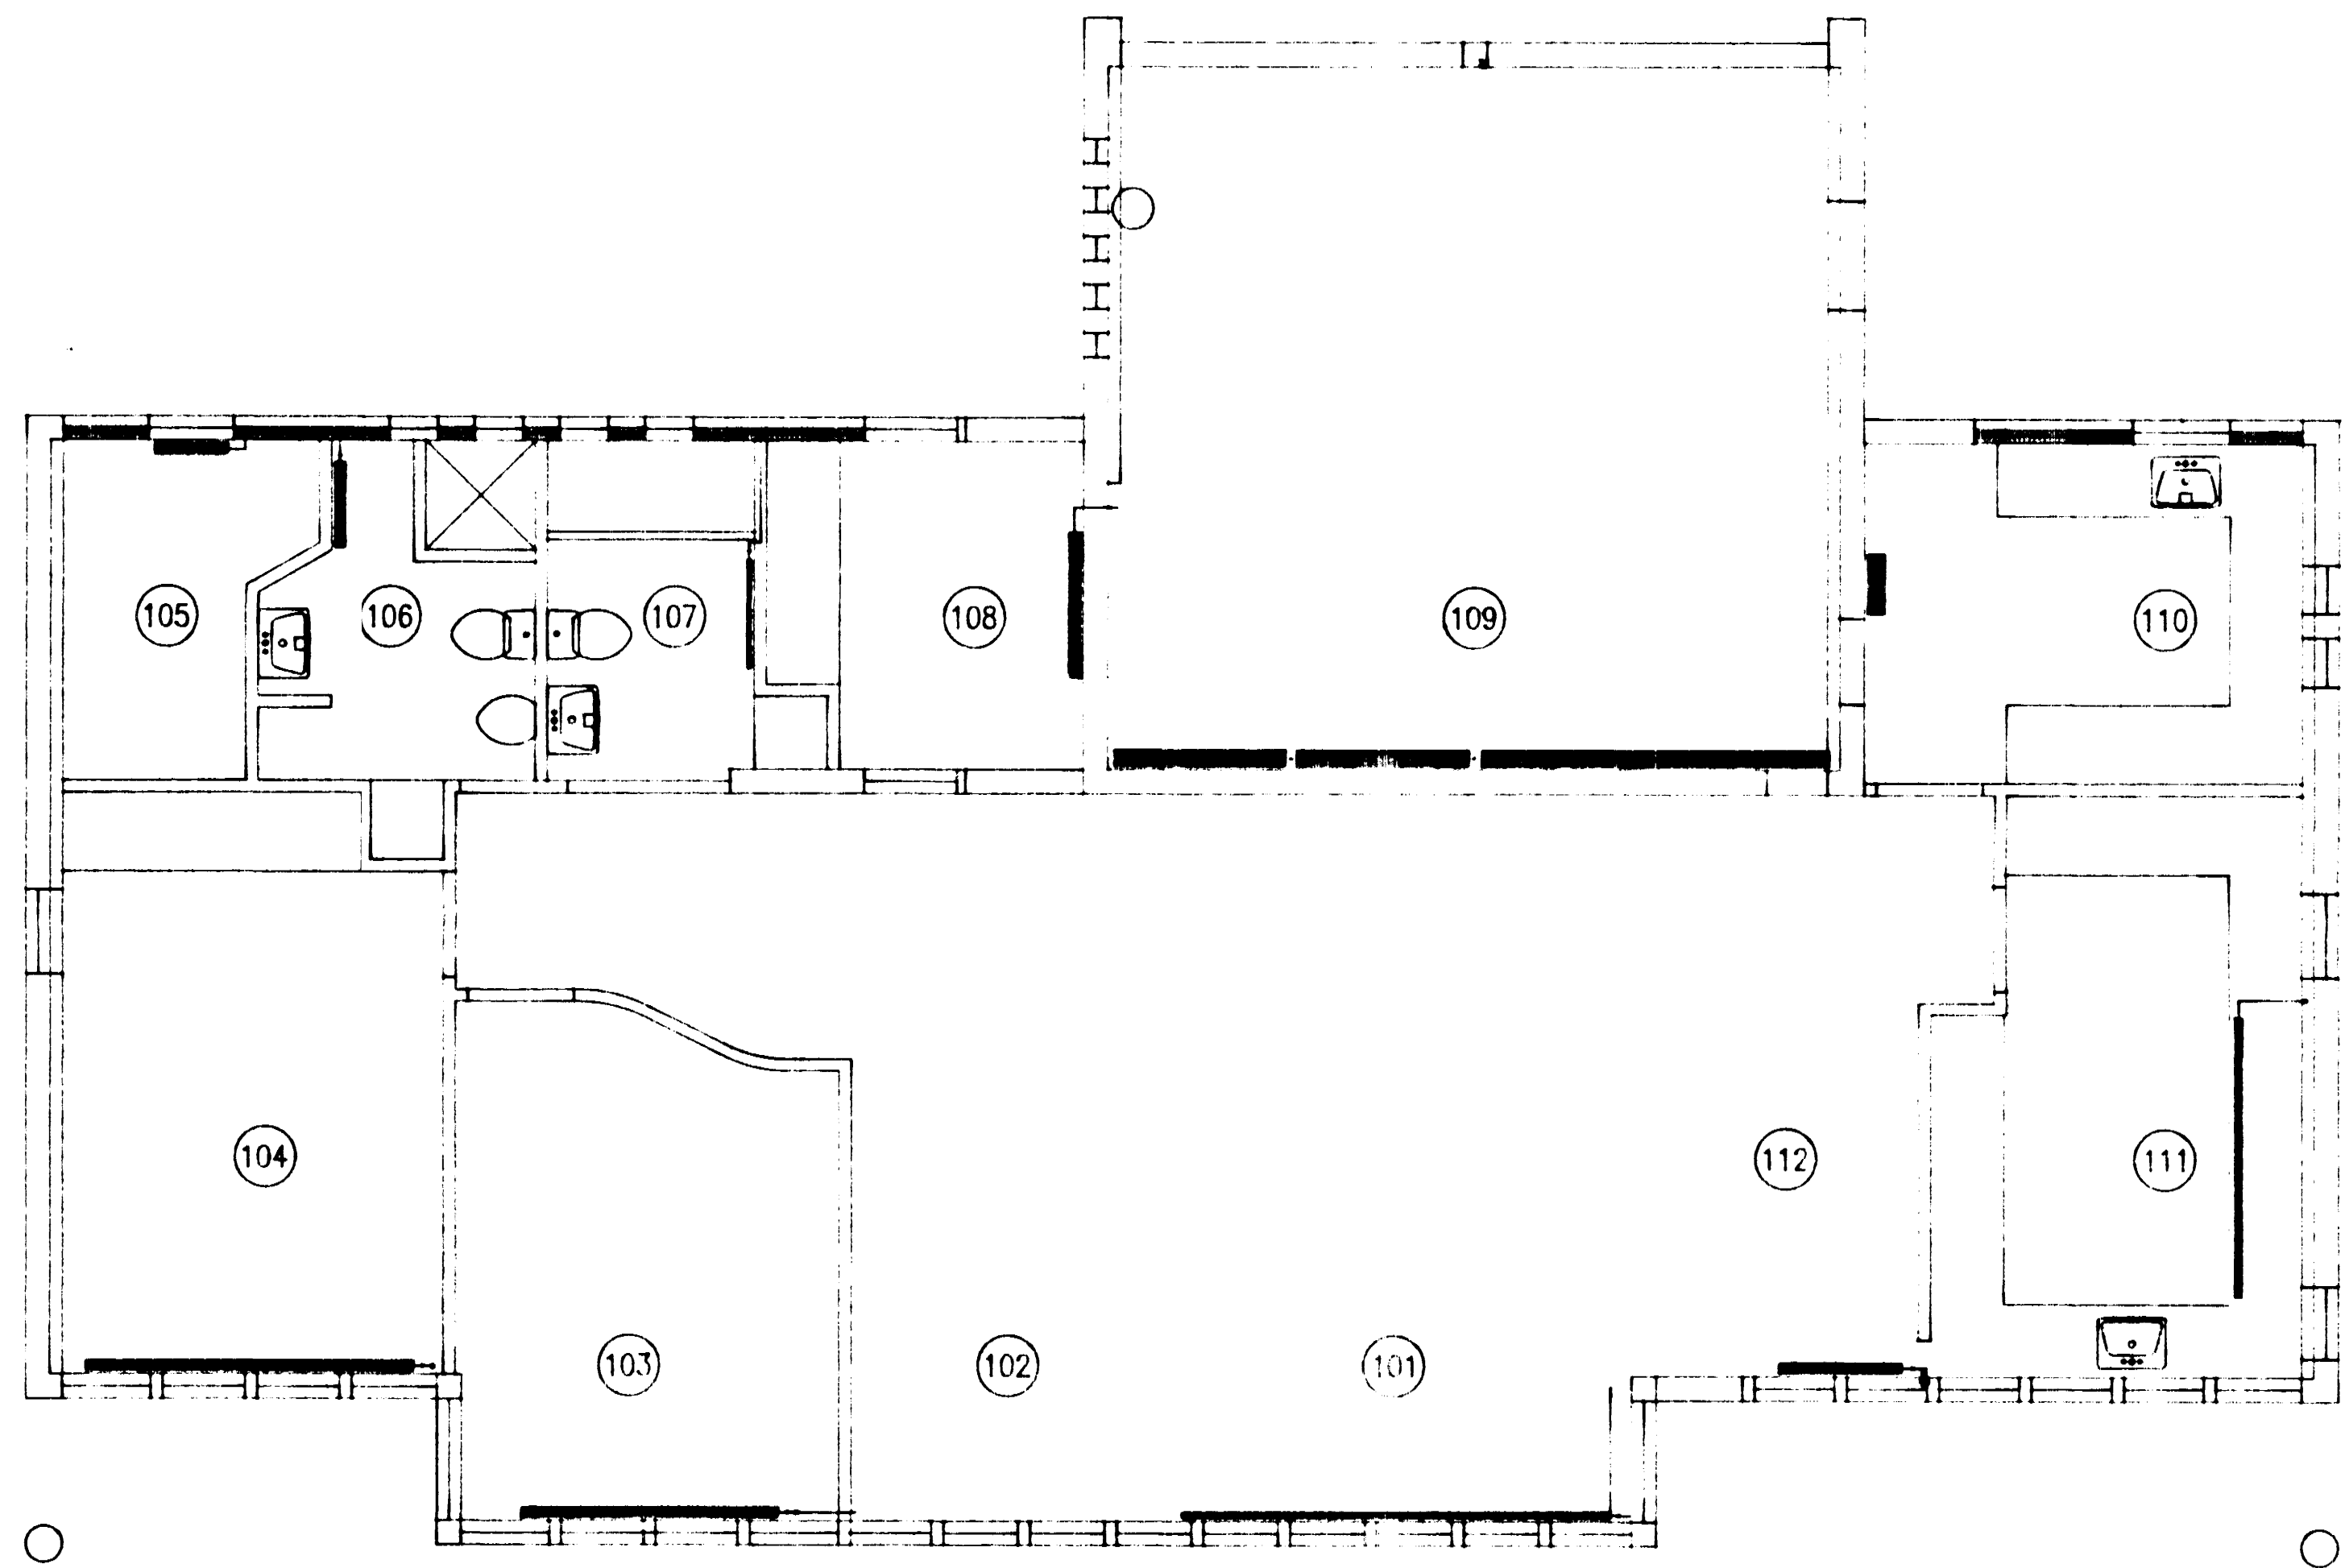

Sveinn Torfi Sveinsson verkfræðistofa Hraungörðum, 210 Gardabe	Verk Teikn	9203 4-02
Burknaberg 8, 220 Hafnarfirði		
Hitalögn Grunnmynd efri hæðar		1:50

Sveinn Torfi Sveinsson
Sveinn Torfi Sveinsson