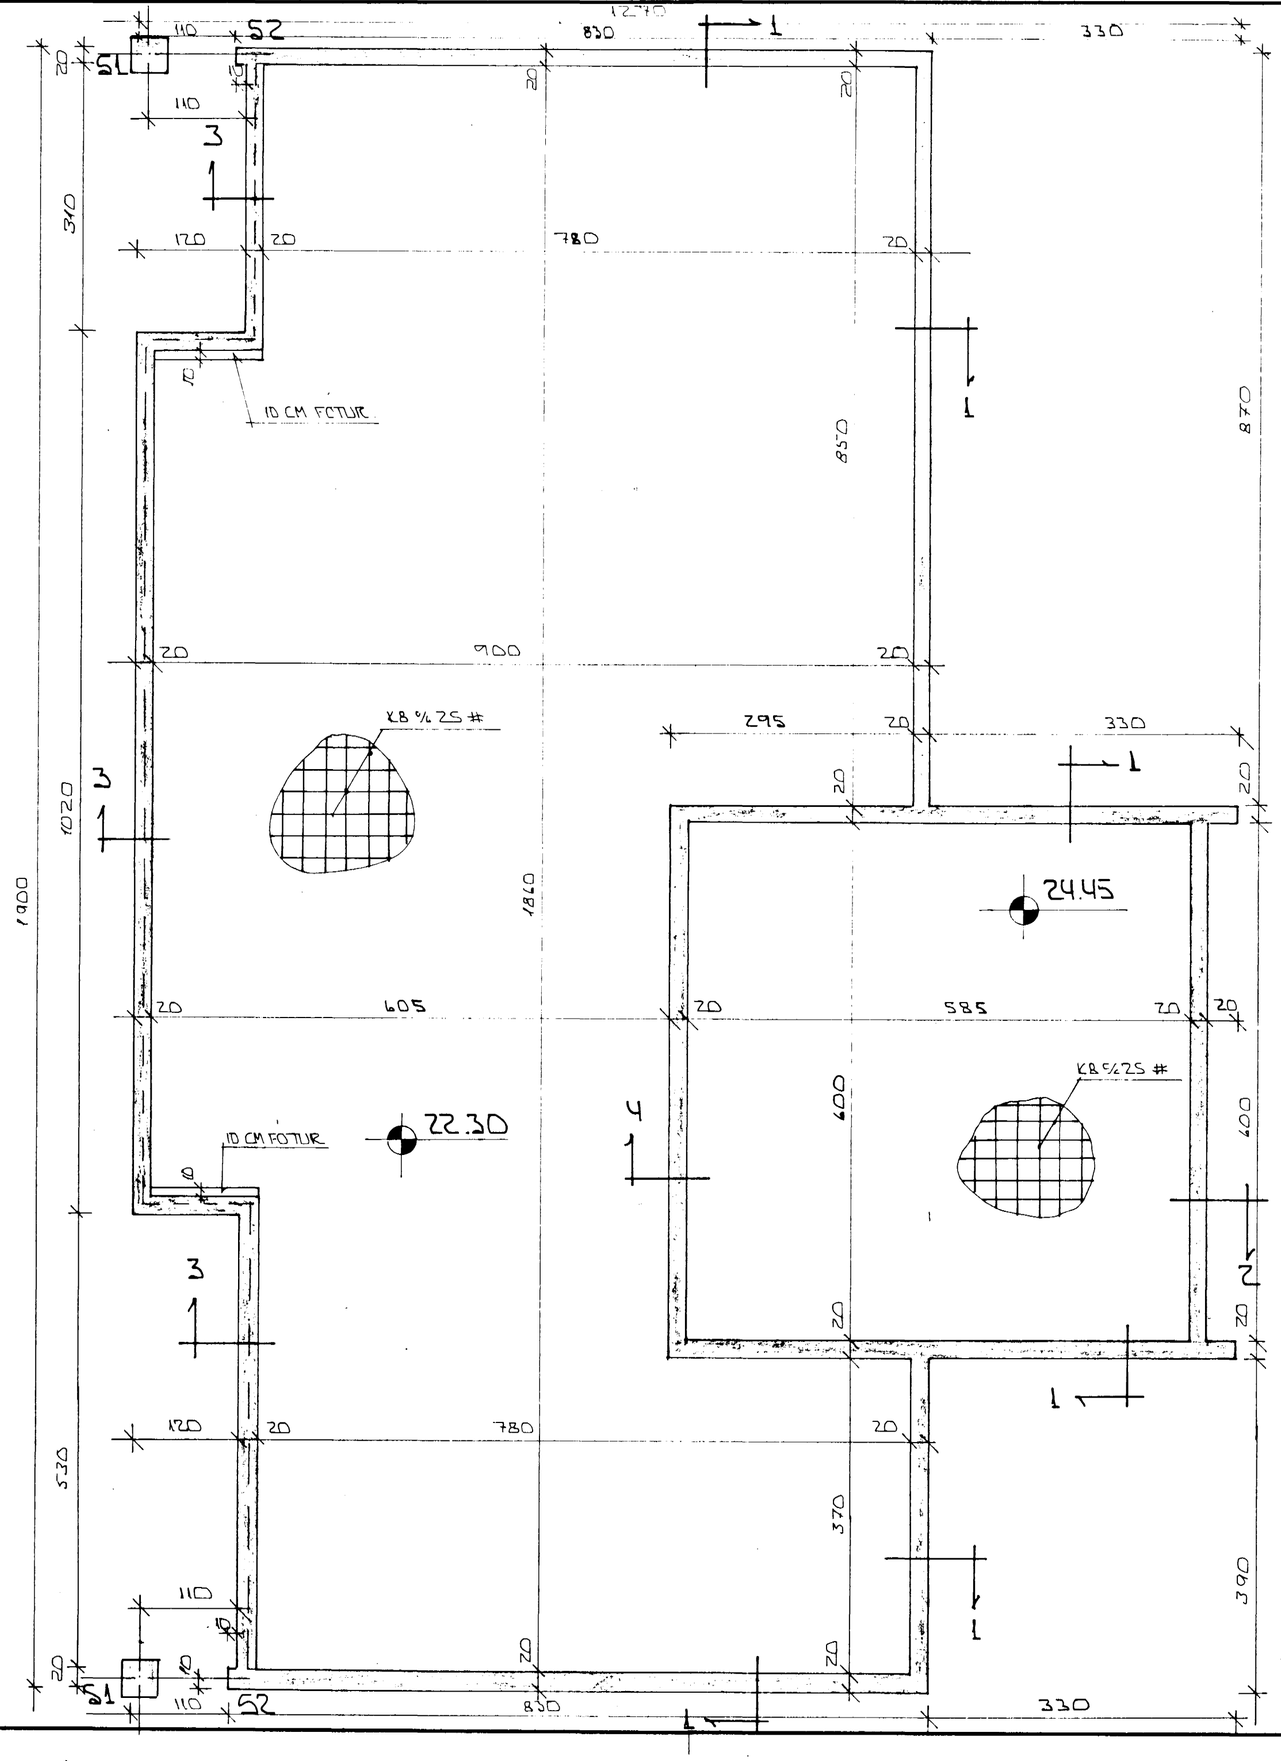

STEYPA:

S > 250
VS ≤ 0.5
LOFT ≥ 6%
SEMENT ≥ 300 KG/M³

SKÝRINGAR

ALMENNAR SKÝRINGAR SJÁ BL. NR. 1-01
SNIÐ Í UNDIRSTÖÐUR SJÁ BL. NR. 1-03

20 FEB 1992

BR.NR.	DAGS	EÐLI BREYTINGAR	SIGN.

BURKNABERG 8 HAFNARFIRÐI
UNDIRSTÖÐUR - MÁLTEIKN

MÆLIKV. A1:50

DAGS. JAN.'92
HANNAÐ
TEIKNAÐ
VERK NR. 9201
BLAÐ NR. 1-02

SIGURÐUR ÞORLEIFSSON TÆKNIFRÆÐINGUR F.T.F.Í.
STRANDGÖTU 11 HAFNARFIRÐI SÍMI 54755 / 54255