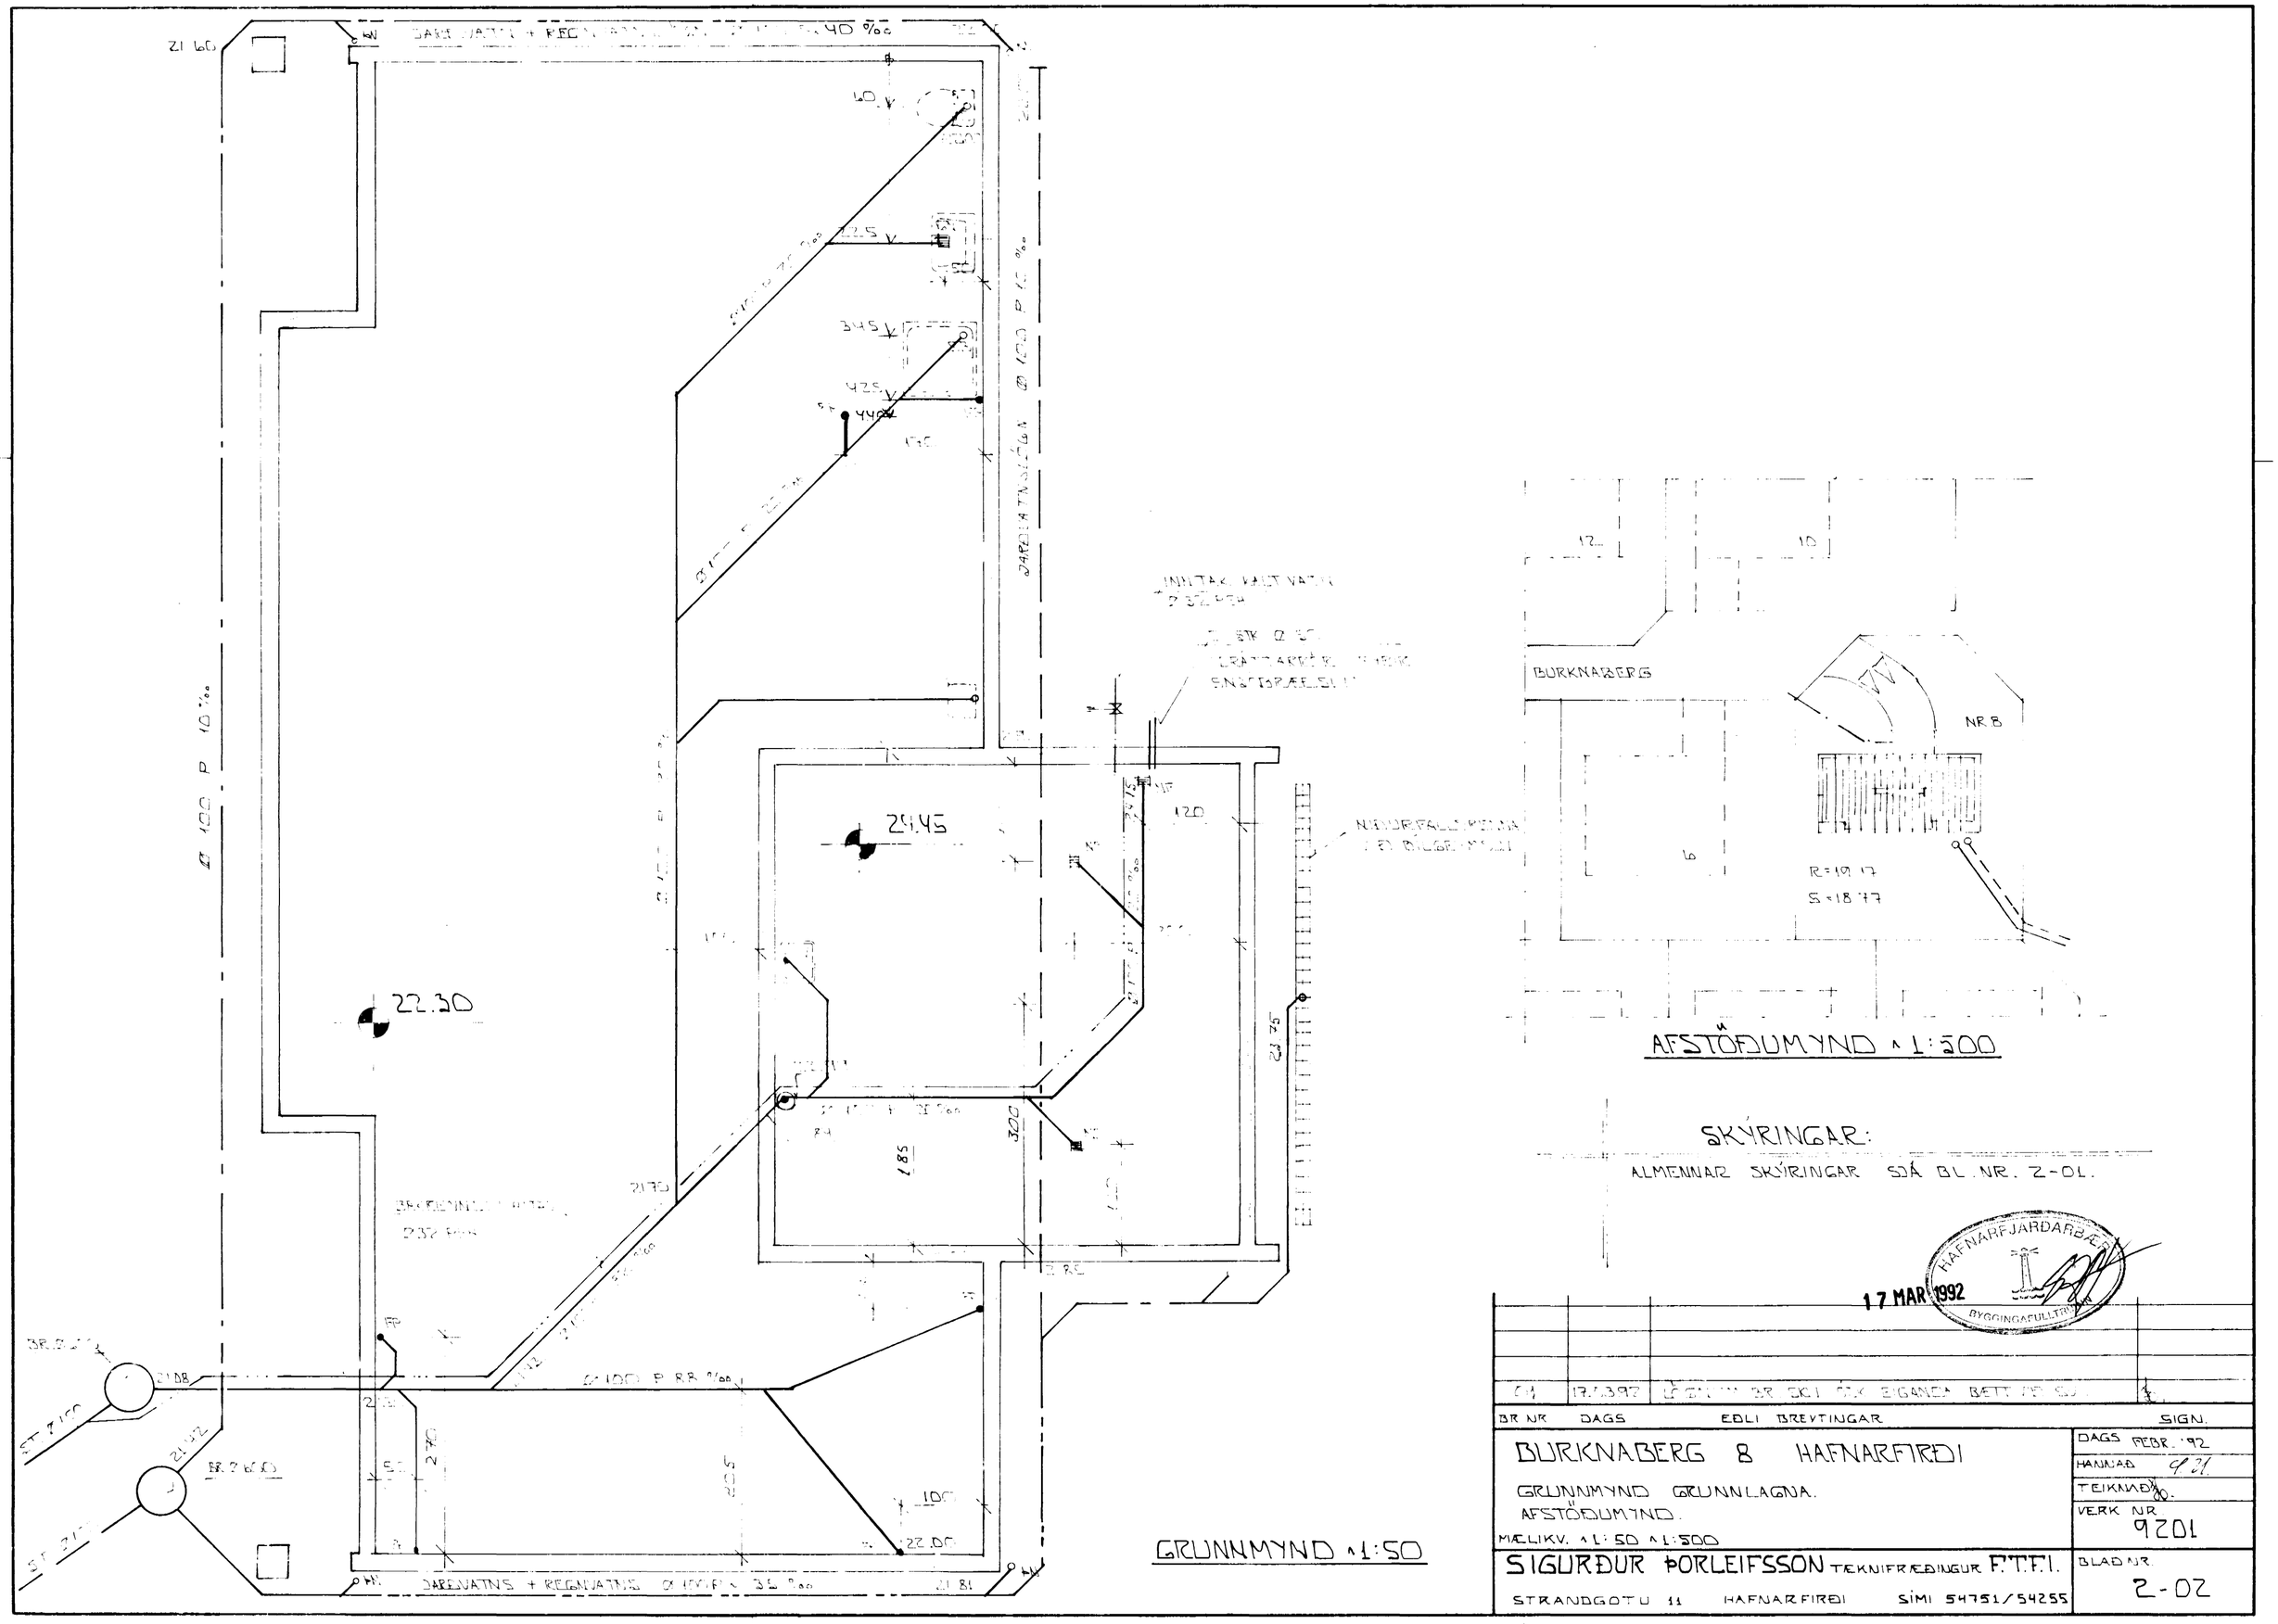

21.60
22.30
24.45
22.00
21.81
21.70
21.08
BURKNABERG
NR 8
R=19.17
S=18.77
AFSTÖÐUMYND ∧ 1:500
SKÝRINGAR:
ALMENNAR SKÝRINGAR SJÁ BL. NR. 2-01.
GRUNNMYND ∧ 1:50
17 MAR 1992
HAFNARFJARÐARBÆR
BYGGINGAFULLTRÚAR
BR NR
DAGS
EÐLI BREYTINGAR
SIGN.
BURKNABERG 8 HAFNARFIRÐI
GRUNNMYND GRUNNLAGNA.
AFSTÖÐUMYND.
MÆLIKV. ∧ 1:50 ∧ 1:500
SIGURÐUR ÞORLEIFSSON TÆKNIFRÆÐINGUR F.T.F.I.
STRANDGOTU 11 HAFNARFIRÐI SÍMI 54751/54255
DAGS FEBR. '92
HANNAÐ
TEIKNAÐ
VERK NR. 9201
BLAÐ NR. 2-02