



Stjórnun og fund byggingar  
 hófist 12/12/1910  
 BYGGINGARFRÓÐGÆTAN  
 S. KRISTJÓNSDÓTTIR

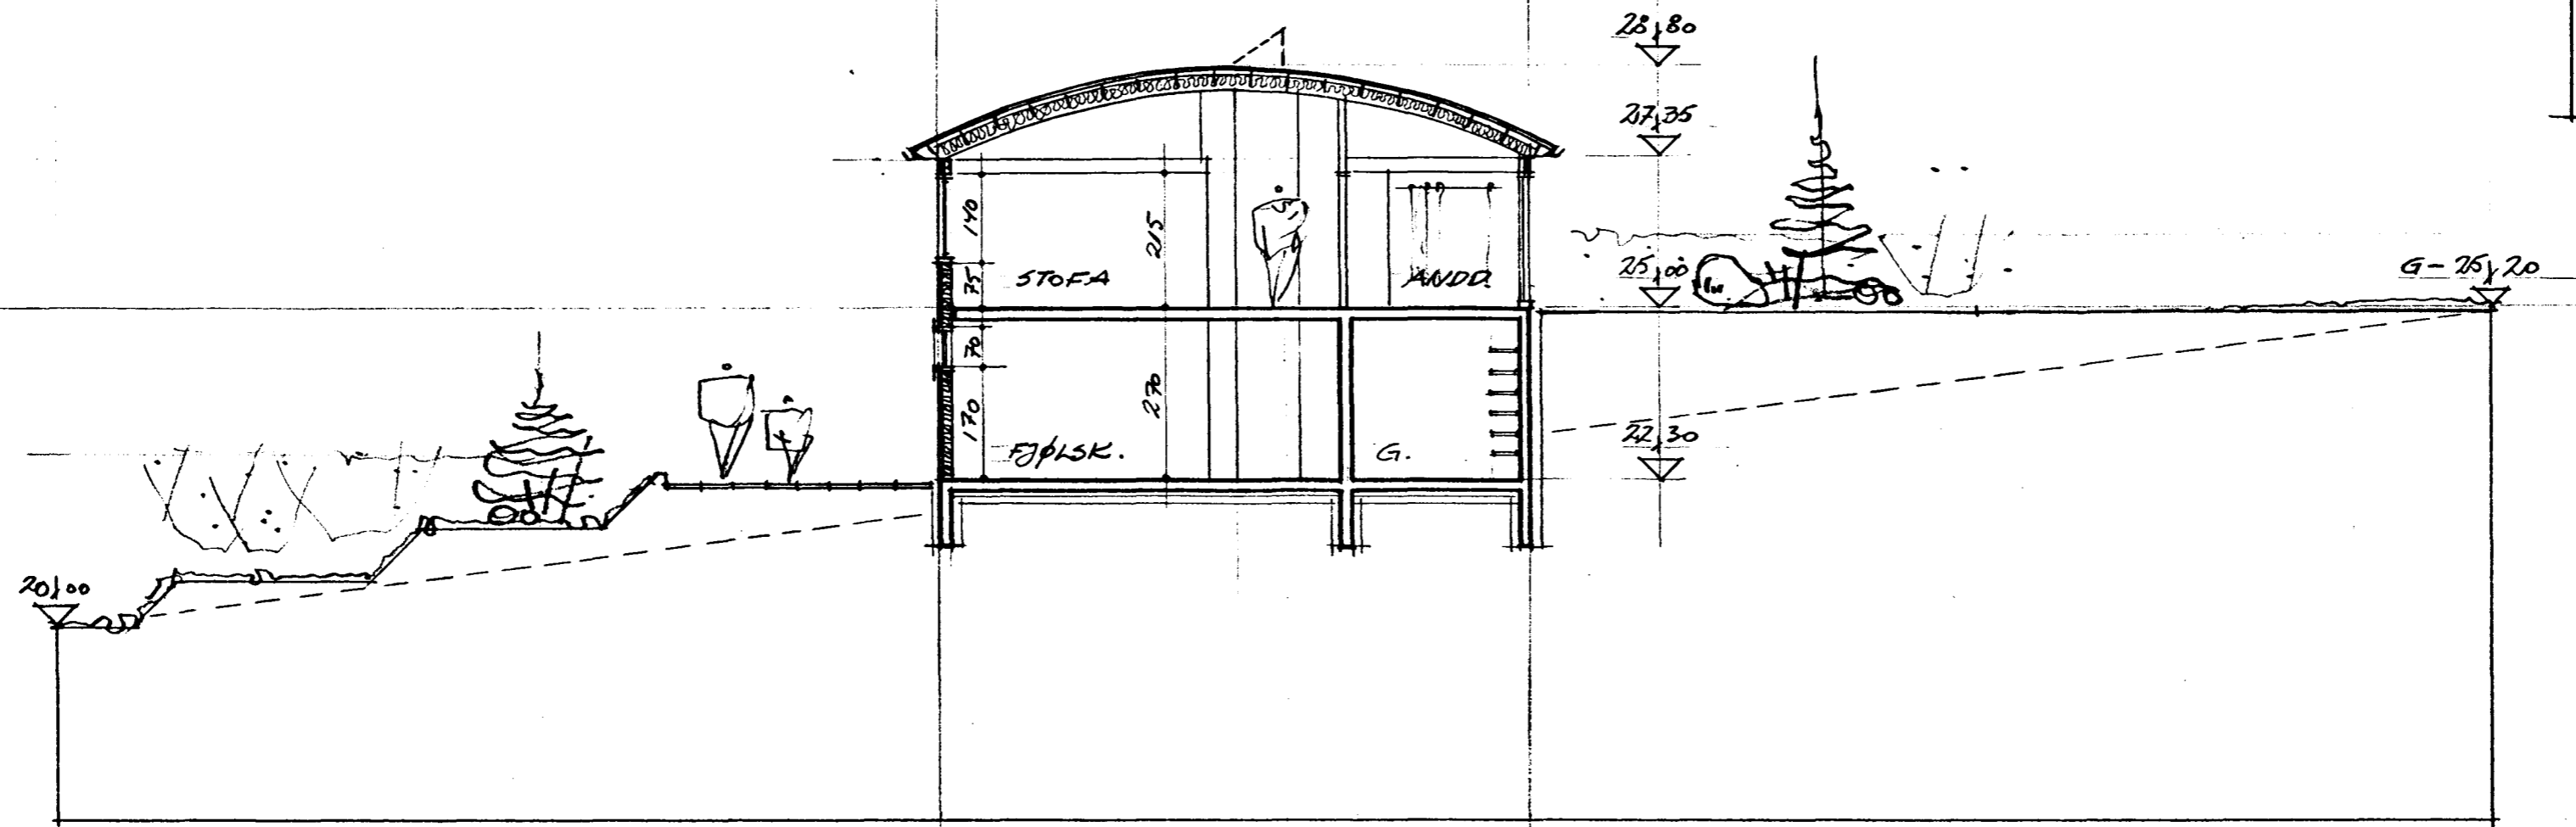

SKURÐUR B-B.

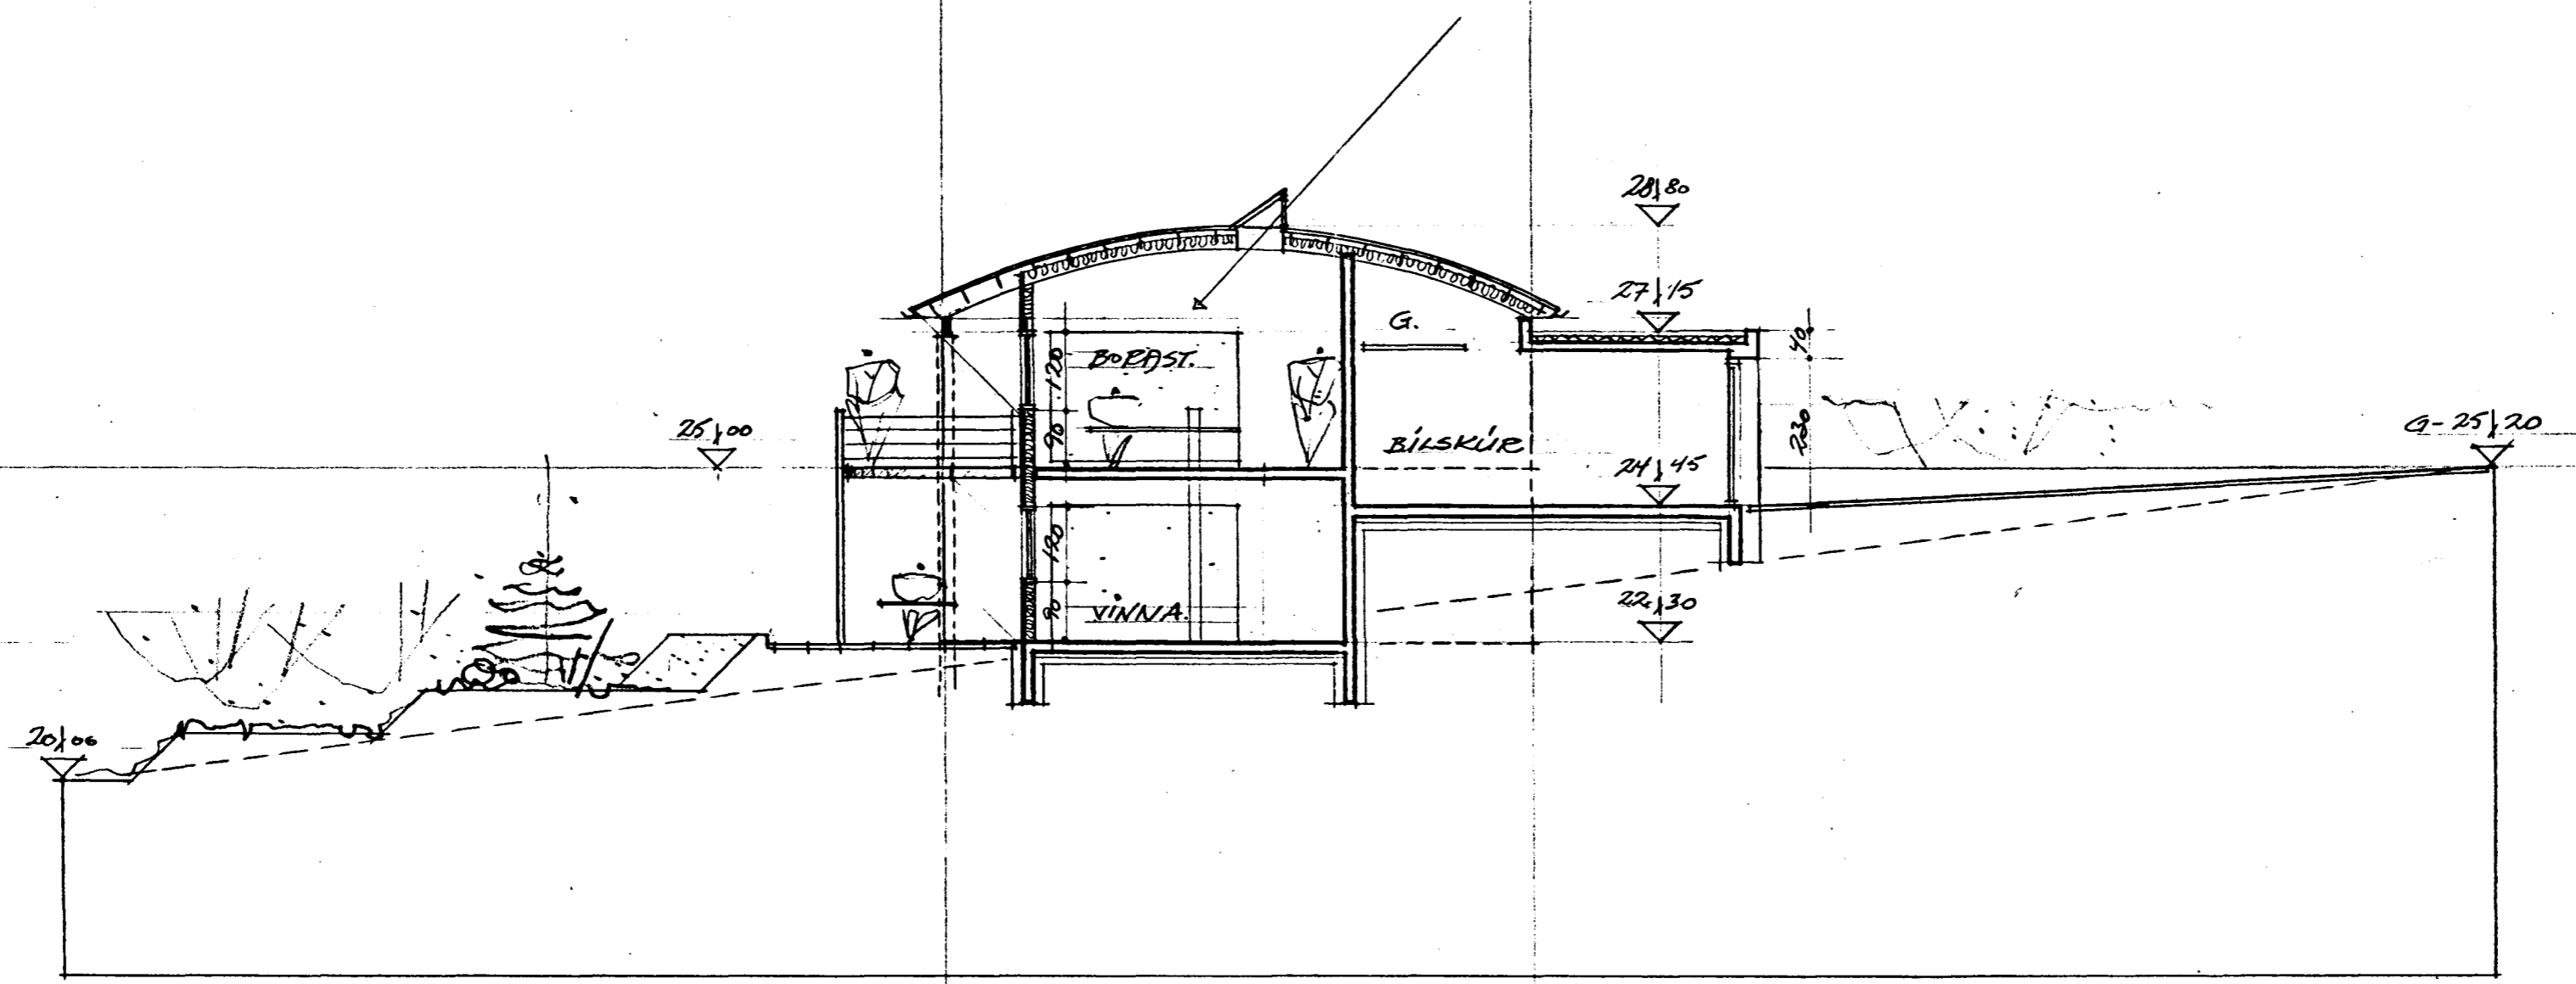

SKURÐUR A-A.

BLURKNABERG 8, HAFNARFIRÐI

SKURÐIR A-A, B-B  
MÆLIÐU. 1:100, DES. '91

Sig. Hallgrímsson  
 SIGURÐUR HALLGRÍMSSON  
 KJARRMÓÐUR 7,

ARKITEKT F.A.I.  
 S: 65 7702