
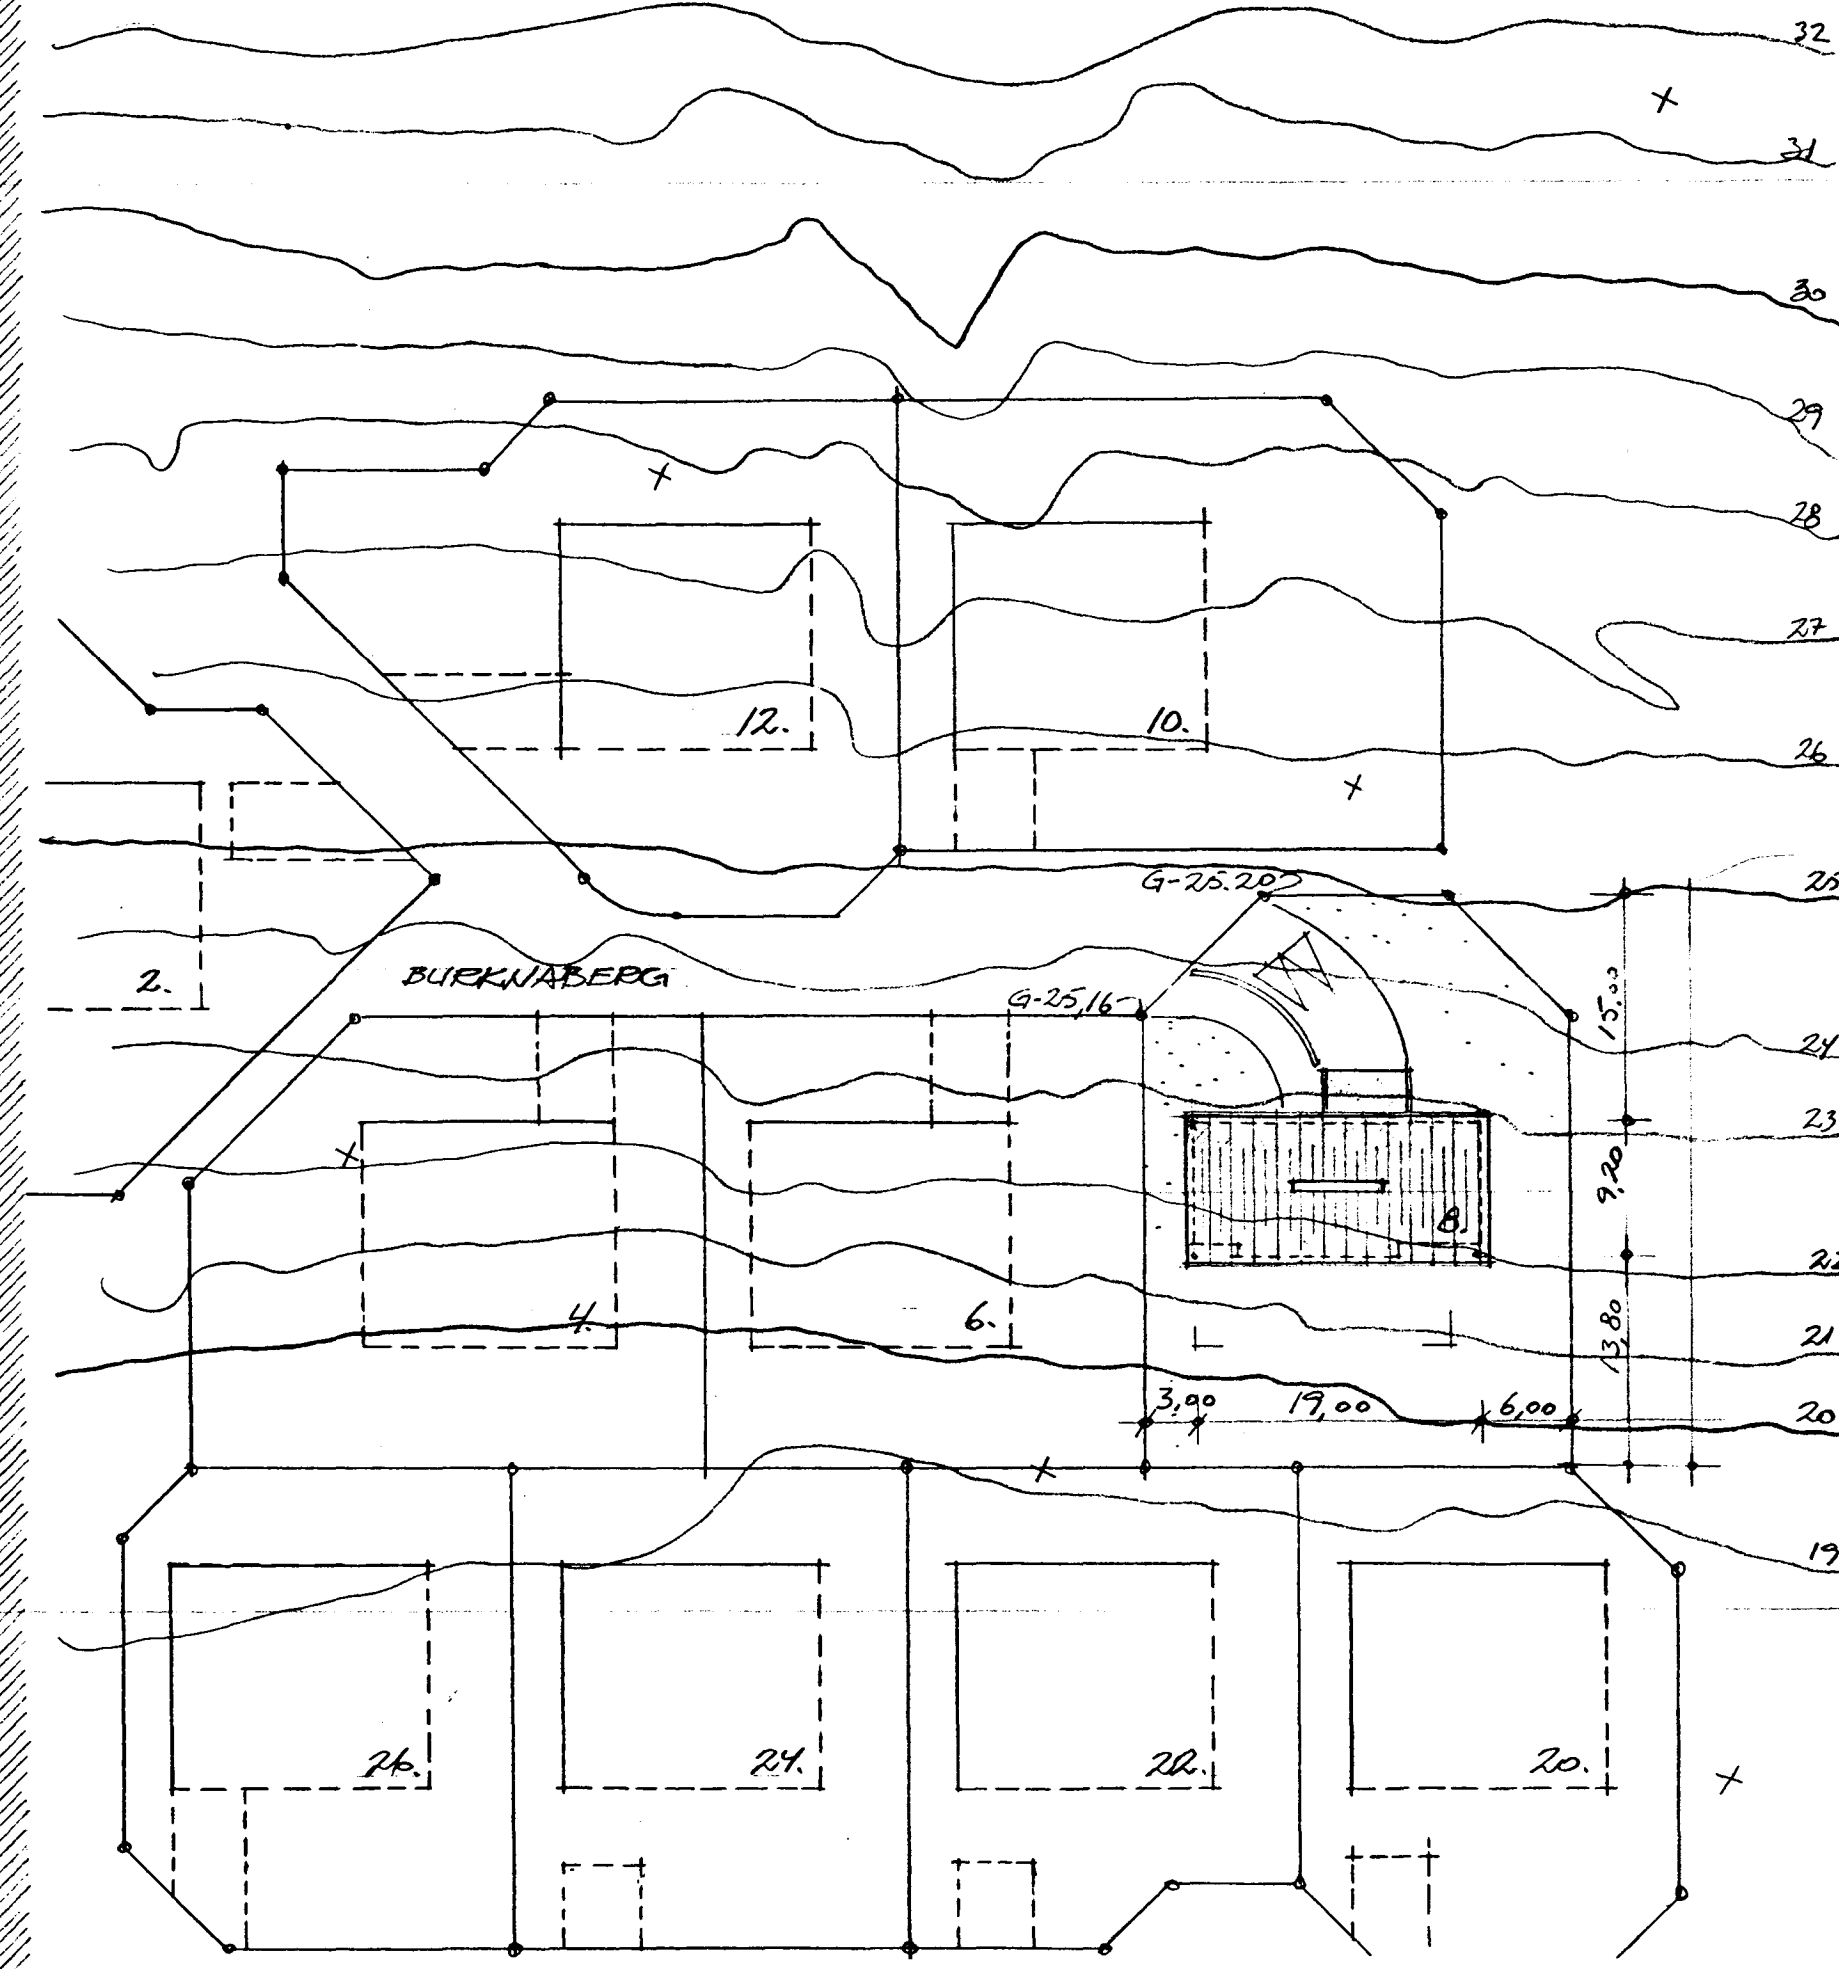


Gamaldag & innvið bygging
 refting 12.12.71
 EYSCHE & SÖN
 HAFSTADUR

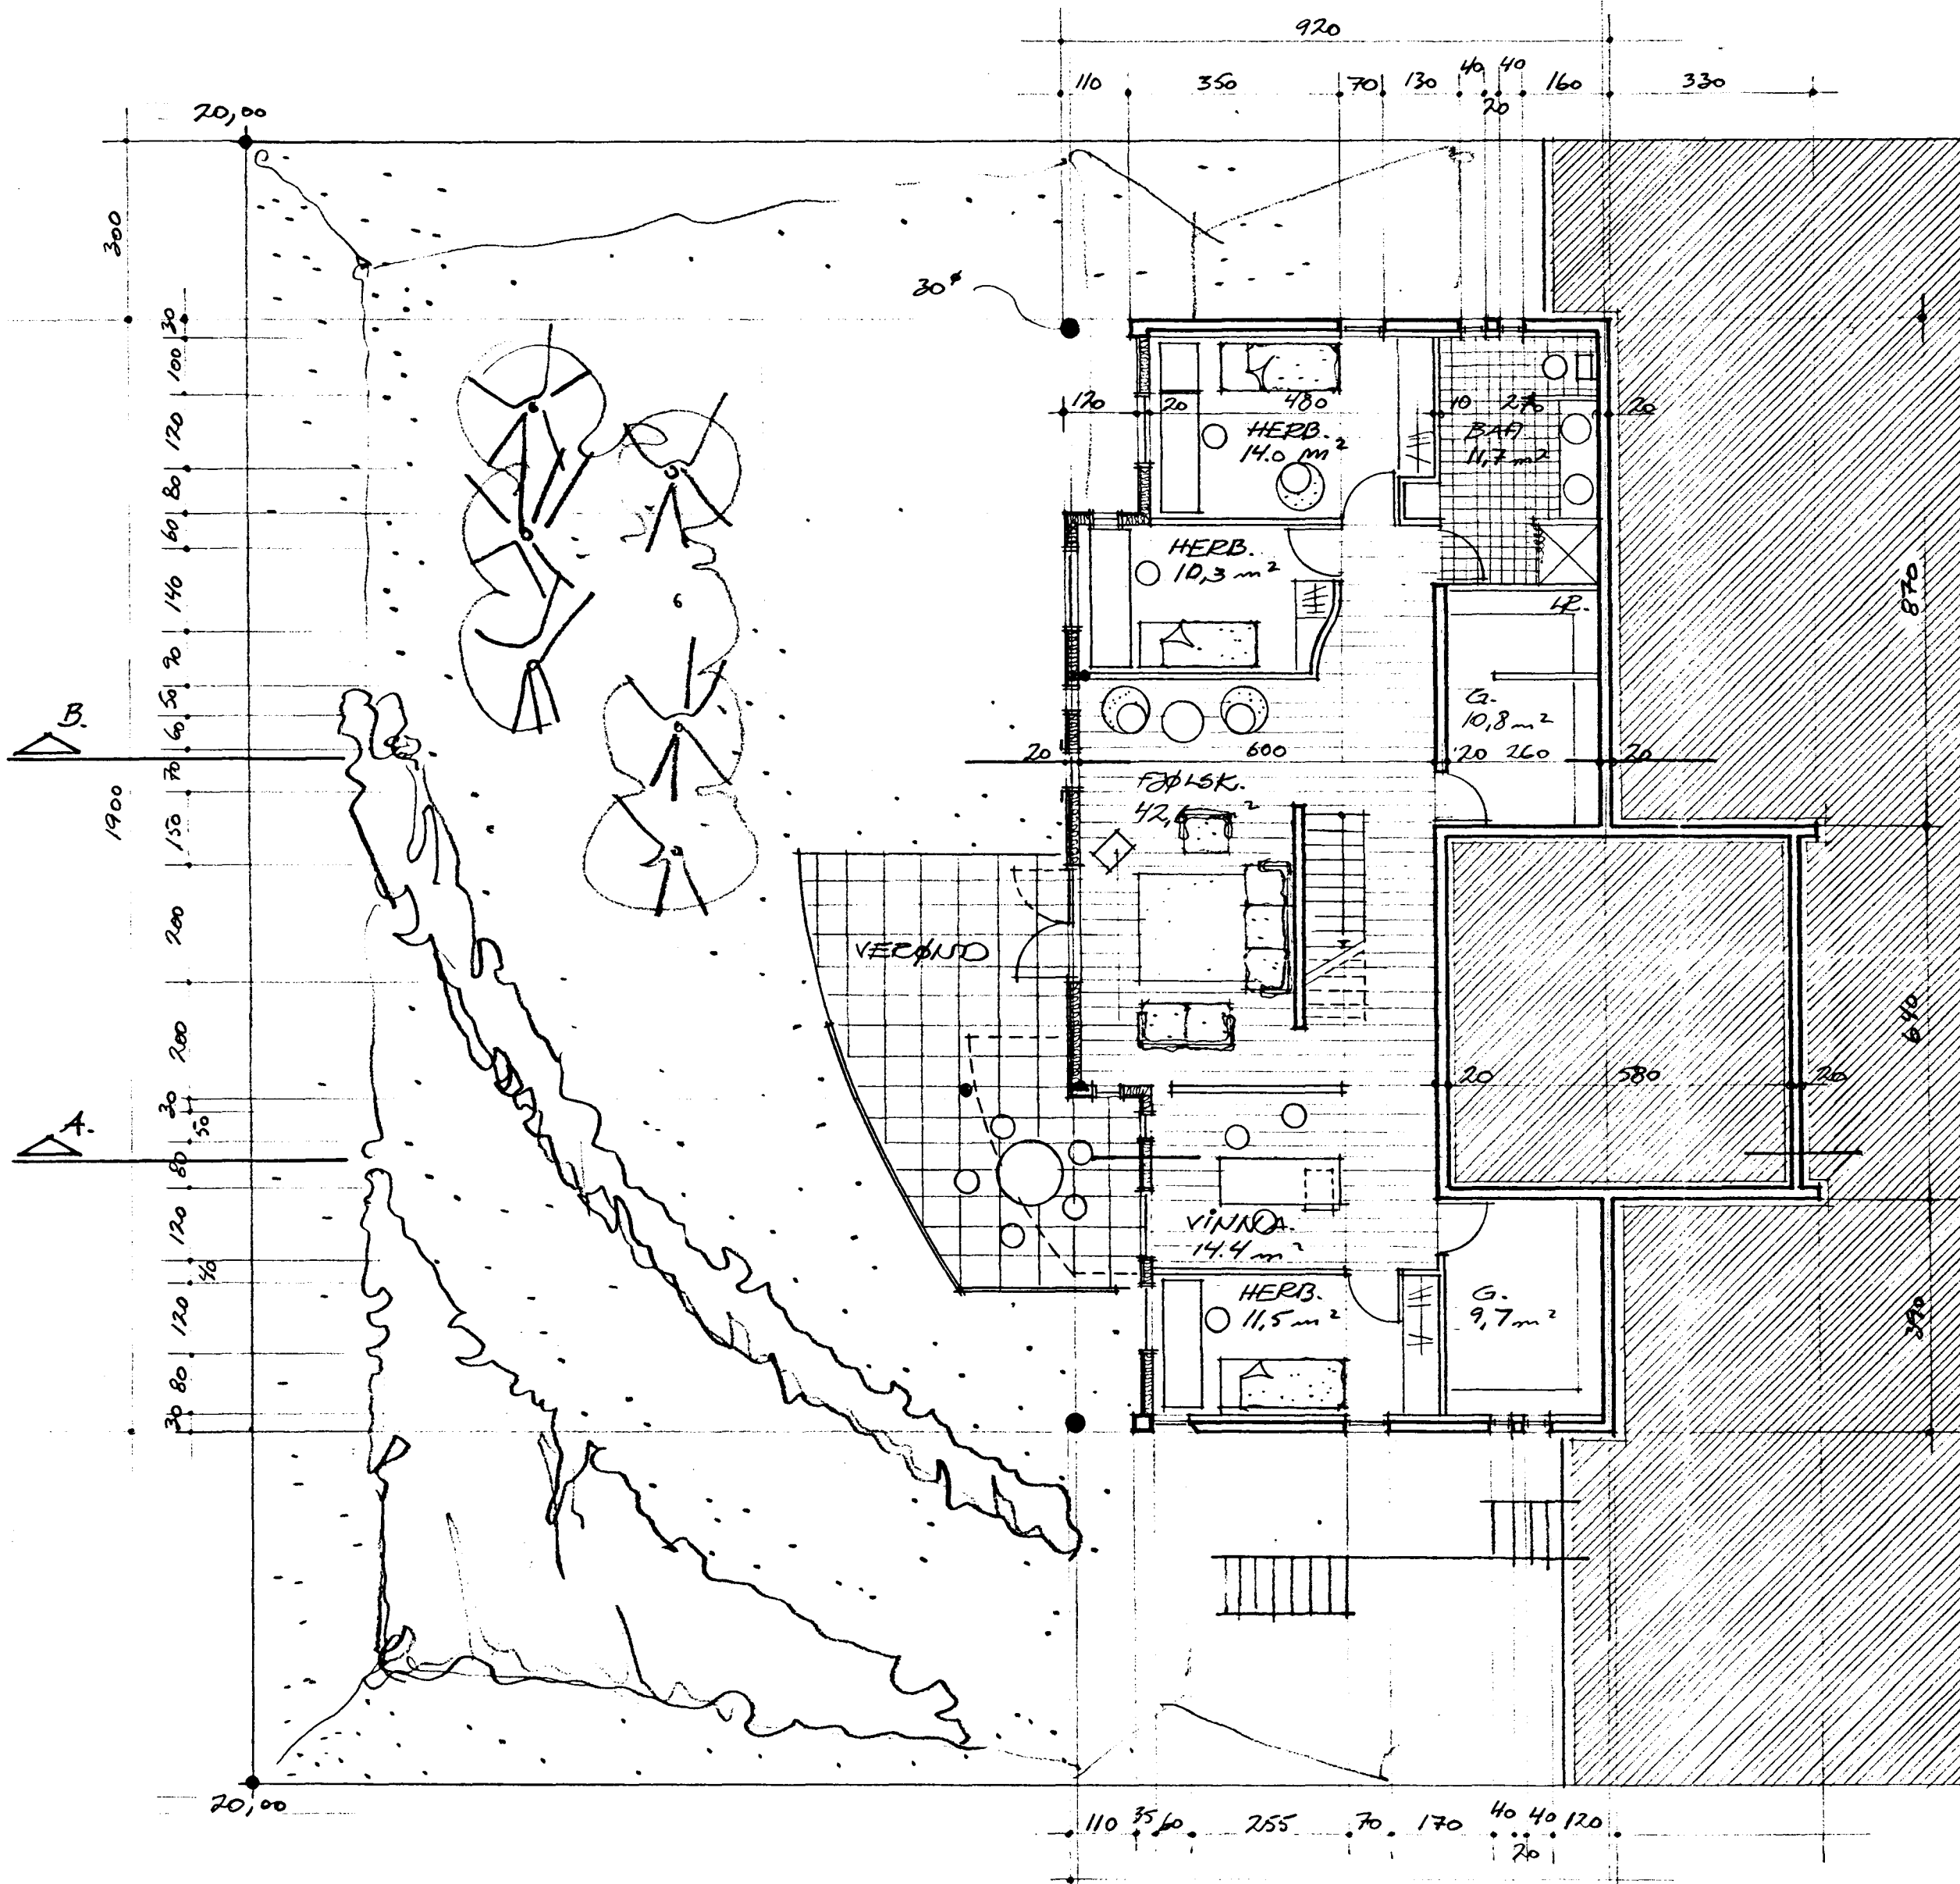

GRUNNMYND - JARÐHEIÐ 1:100

AFSTÖÐUMYND 1:500
 Sig. Hallgrímsson

BLIRKNABERG 8, HANARFIRÐI

GRUNNMYND JARÐHEIÐ
 MELIKU. 1:100, DES. 191

SIGURÐUR HALLGRÍMSSON
 KJARRMÖAR 7,

ARKITEKT F.H.
 S: 6577 02.