


HLÍÐARBERG

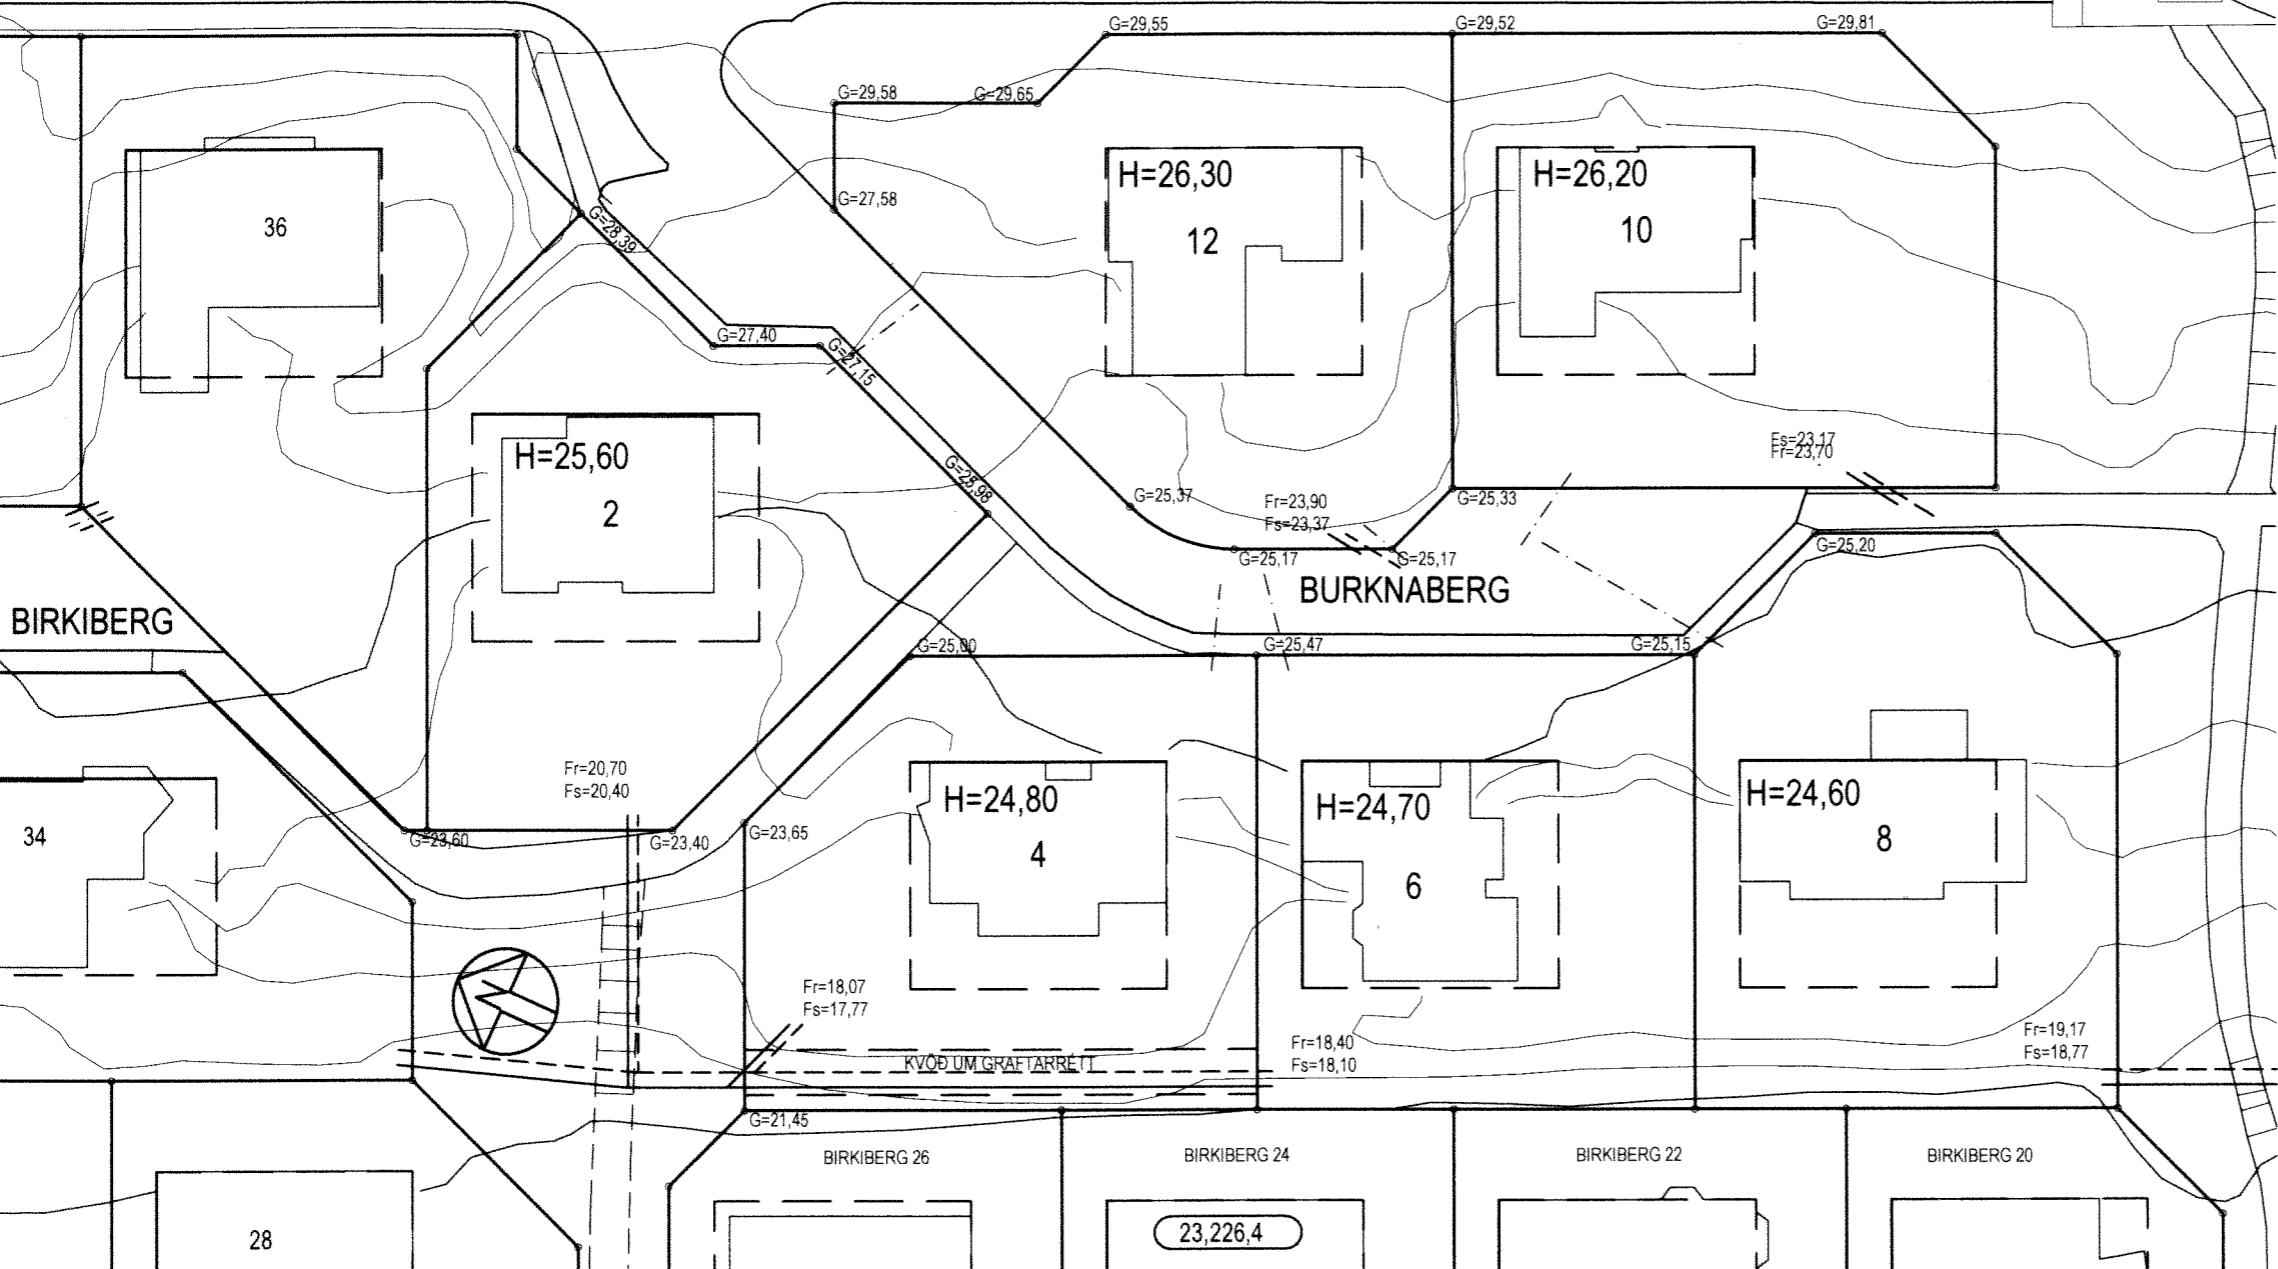


SKÝRINGAR

- H GÓLFHÆÐ Á AÐALHÆÐ (AÐKOMUHLIÐ ÍBÚÐAR)
SJÁ SKIPULAGSSKILMÁLA
- G=20,00 HÆÐ Á MALBIKI, KANTSTEINI EÐA GANGSTÉTT VIÐ LÓÐAMÖRK
- L=20,00 HÆÐ Á ÓHREYFÐU LANDI VIÐ LÓÐAMÖRK (LEIÐBEINANDI)
- SKOLPHEIMÆÐ Ø 150
- Fs TENGIKÓTI SKOLPHEIMÆÐAR 1m INN Á LÓÐ
- REGNVATNSHEIMÆÐ Ø 100
- Fr TENGIKÓTI REGNVATNSHEIMÆÐAR 1m INN Á LÓÐ
- VATNSHEIMÆÐ Ø 32 PLAST

TENGIHÆÐ NEYSLUVATNSHEIMÆÐAR ER AÐ ÖLLU JÖFNU 1,2m
UNDIR YFIRBORDI LANDS
HITAVEITU- OG RAFMAGNSINNTÖK ERU Á GÖTUHLIÐ HÚSA
FRÁGANGUR Á LÓÐAMÖRKUM VERÐI GERÐUR Í SAMRÁÐI VIÐ
LÓÐARHAFA AÐLIGGJANDI LÓÐA.

BREYTINGAR:

A: ÁGÚST 1988; BURKNABERG 4, KVÖÐ UM GRAFTARRÉTT

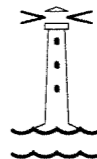

HAFNARFJARÐARBÆR
SKIPULAGS- OG BYGGINGARSVIÐ

BURKNABERG 2-12	
433,055	23,226,3
Teikn.nr.: 433,055	
Mælt:	Samþykkt: <i>[Signature]</i>
Hannað:	M.kv.: 1:500
Teiknað: EJ	Dags.: APRÍL 2008
Breytt: TEIKNAD UPP EFTIR MÆLIBLADI SE-012 FRÁ 1988. GRUNNI VARPAD	
ÚR REYKJAVÍKURHNITUM Í LANDSHNITAKERFIÐ ISNET-93, HNITASKRÁ UPPFÆRÐ	
Blaðst.: A3	